


ÜBERSICHTSPLAN

ZUM BEBAUUNGSPLAN NR. 4619 FÜR EIN GEBIET NÖRDLICH DER STRASSE, AN DER MARTERLACH,
ÖSTLICH DER STRASSE KIEFERNSCHLAG

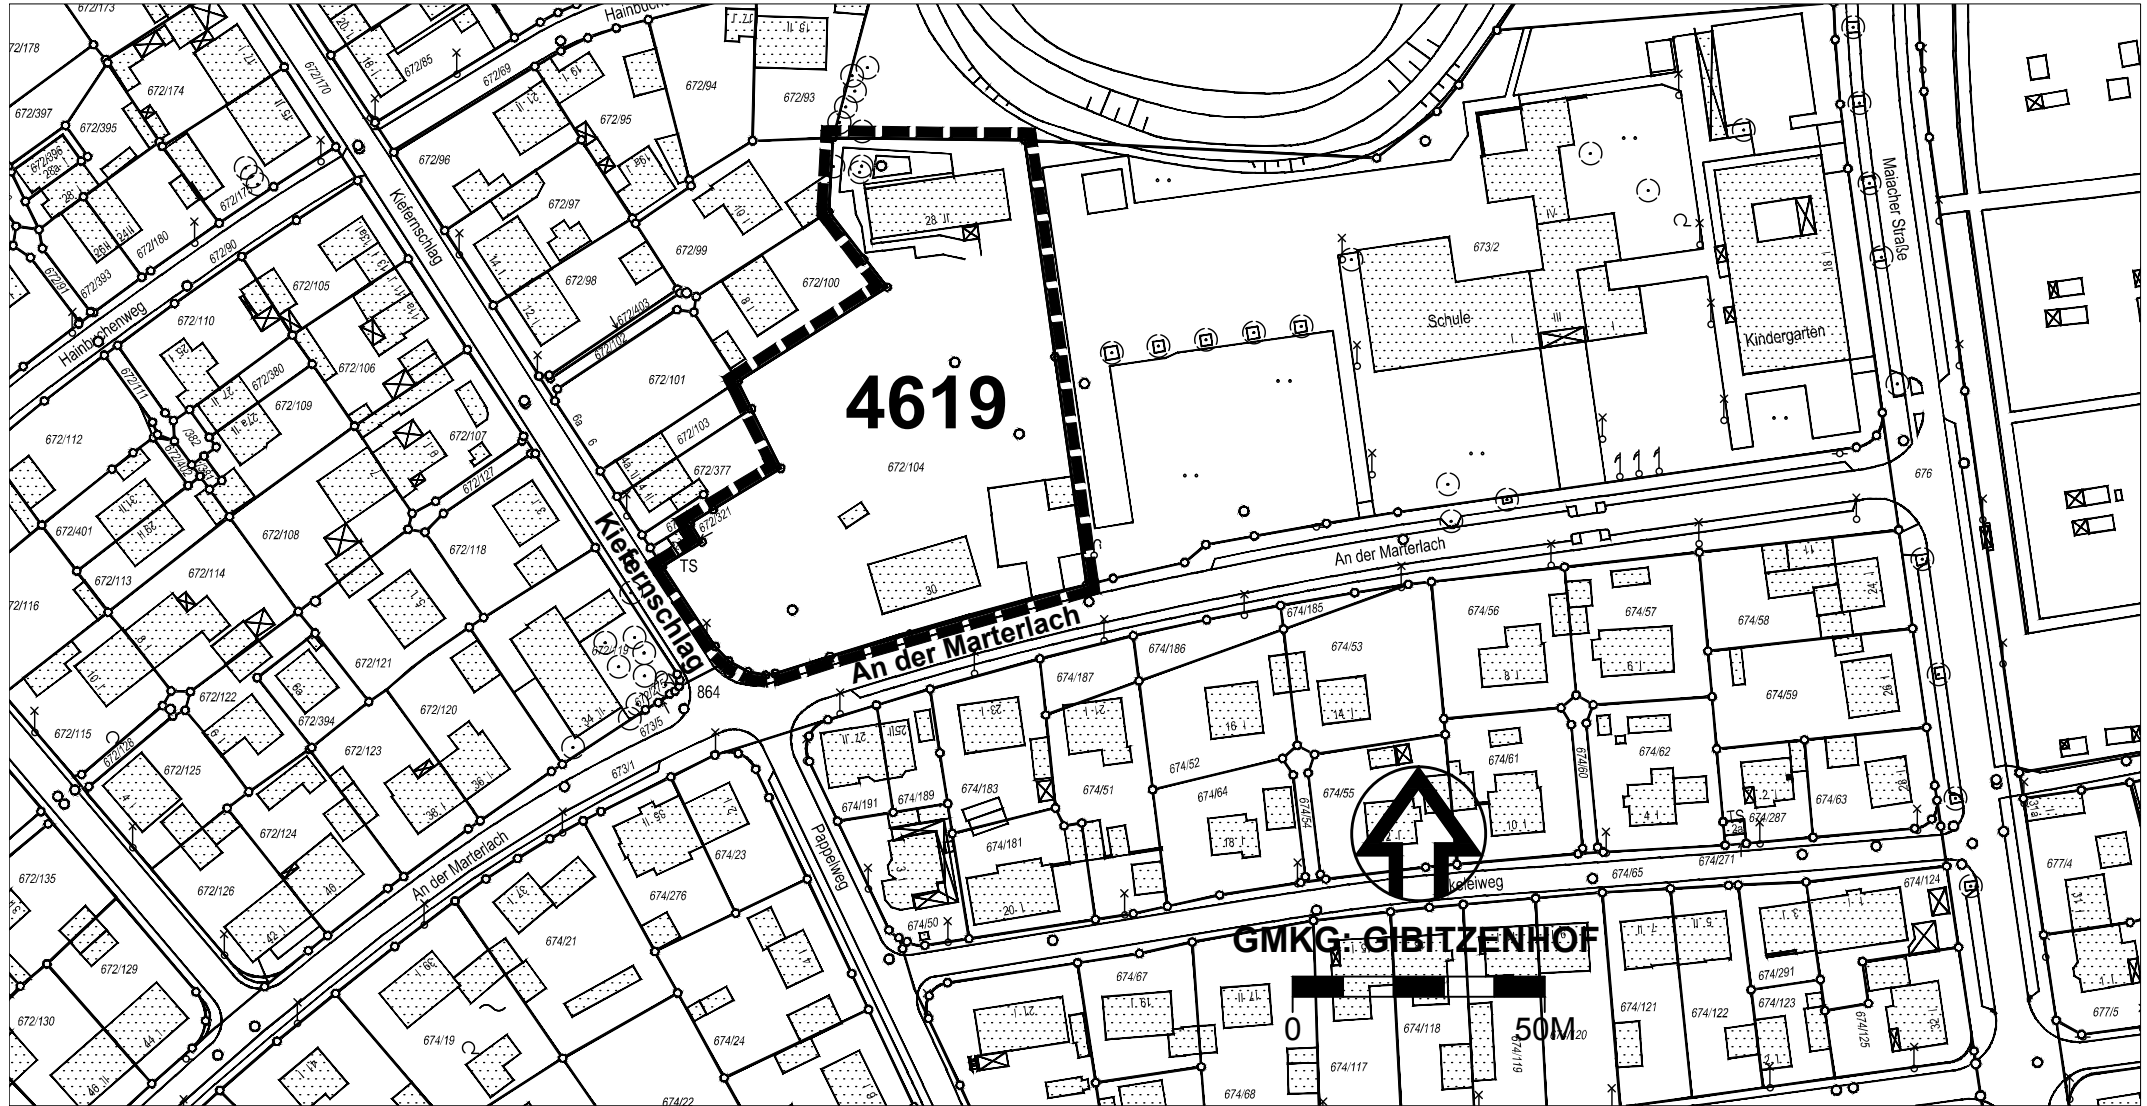

Grenze des räumlichen Geltungsbereichs

STADTPLANUNGSAMT
STADTTEILPLANUNG / VERBINDLICHE BAULEITPLANUNG