


ÜBERSICHTSPLAN ZUR VERÄNDERUNGSSPERRE NR. 76

HAUPTBAHNHOF

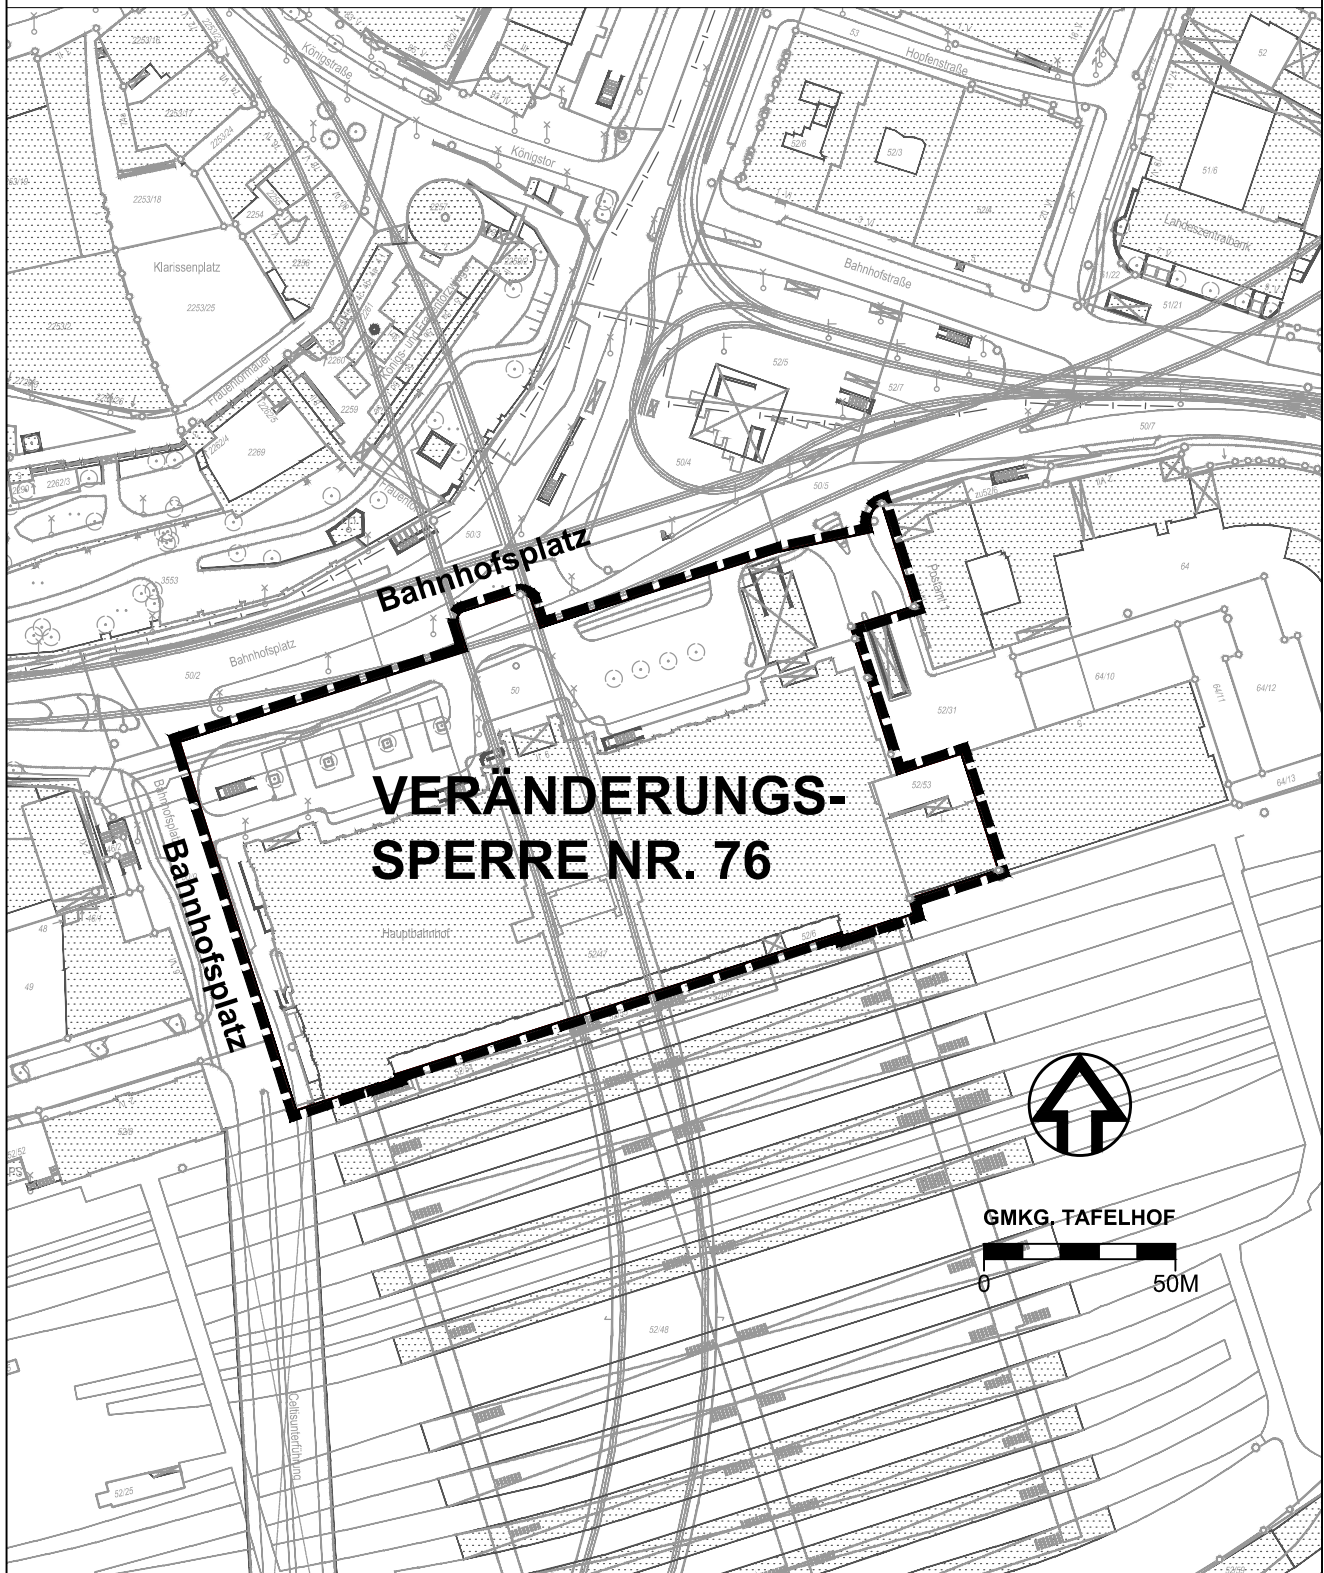

ZEICHENERKLÄRUNG



Grenze des räumlichen Geltungsbereichs

STADTPLANUNGSAMT NÜRNBERG
STADTEILPLANUNG / VERBINDLICHE BAULEITPLANUNG