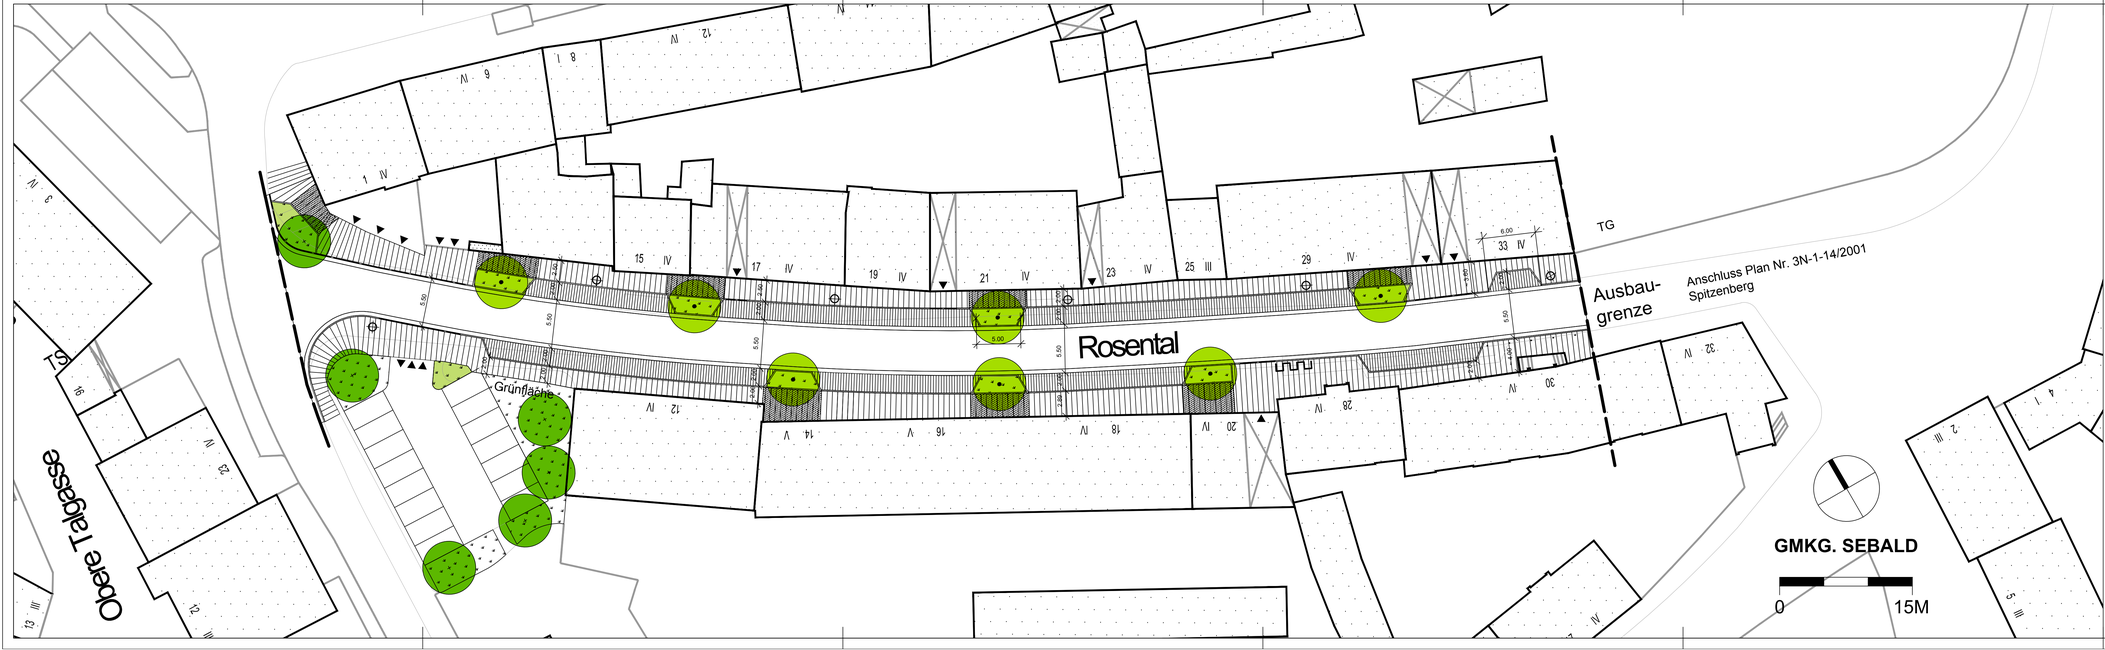


ROSENTAL

STRASSENGESTALTUNGSPLAN

ZEICHENERKLÄRUNG

- Granitgroßsteinpflaster
- Gehwegplatten, auch im Bereich der Zufahrten
- wasserdurchlässiges Pflaster
- Asphalt
- 3 zeilige Rinne Granitgroßsteinpflaster
- Bordstein
- Bord abgesenkt
- Baum vorhanden
- Baum geplant
- offene Baumscheibe mit Bodendecker-Rosen
- Gestaltungsleuchte
- Stahlkugelpfosten
- Fahrradständer
- Ein- und Ausfahrt

Nürnberg

STADTPLANUNGSAMT NÜRNBERG

BAUKULTUR BAUBERATUNG

STRASSENGESTALTUNGSPLAN

ROSENTAL

ABTEILUNG			
SACHGEBIET	gez. Weninger		
BEARBEITUNG	gez. Eckendörfer/Kraus		
ÄNDERUNGEN		M = 1:250	NR.: Stp03-01-2009
DATUM	BEARB.	OBJEKT	NÜRNBERG, AM 14.04.2010
07.07.2011	Sugunat	Bestandsform Straßenraum	
24.02.2011	Sugunat	Baumstandorte	gez. Weber
			AMTSLEITER