
SCHNITT A-A

Bestand


M = 1:100

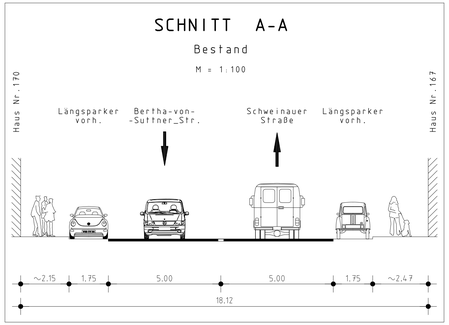


SCHNITT A-A

Planung

M = 1:100

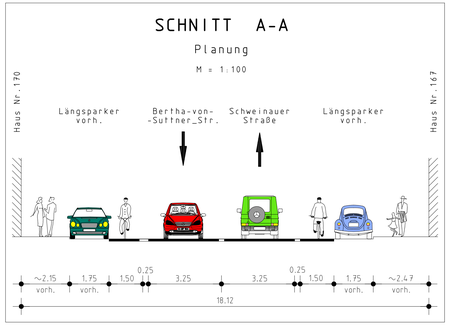

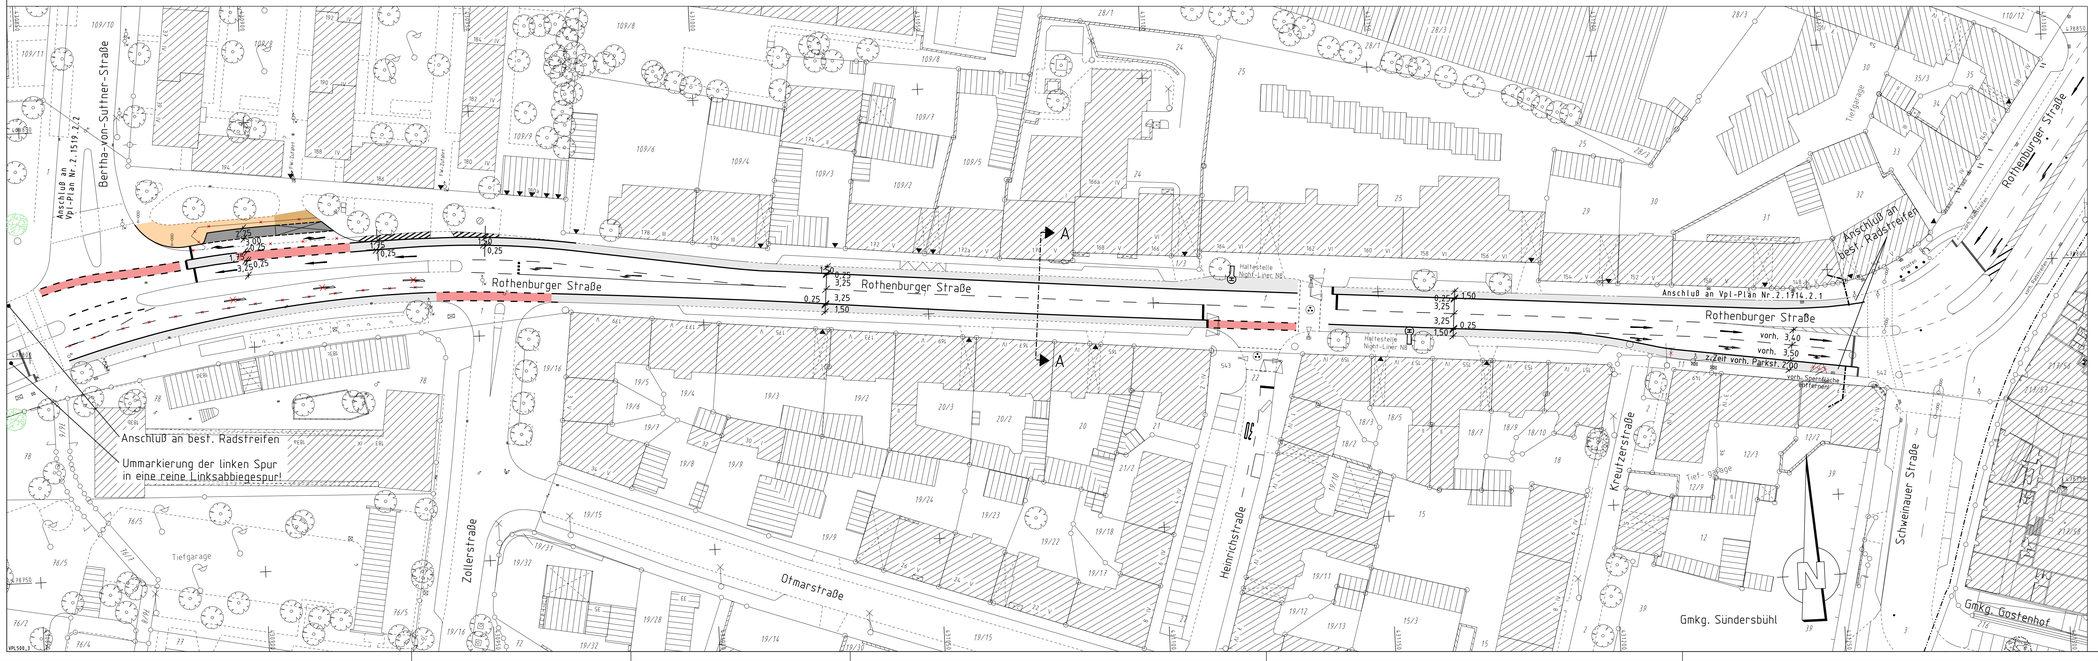


Zeichenerklärung:

Planung

- Hochbord
- Hochbord abgesenkt
- vorh. Baum
- gepl. Baum
- Einfahrt/Ausfahrt
- Beleuchtung (Stahl-/Betonmast)
- erf. Abbruch
- VAG Wartehalle
- Stützmauer
- neue Maststandorte
- Fahrbahnfläche
- Gehwegfläche
- Bordsteinradweg
- Radstreifen/ÖPNV-Spur
- Radwegfurt eingefärbt
- Parkstandsfläche
- sonstige Pflasterfl.
- Grünfläche
- Überfahrt-Gehweg
- U-Bahnlinie 3

Bestandsaufnahme

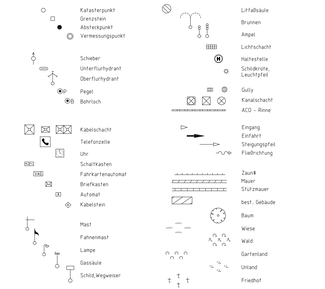

Plangrundlage: teilweise Digitale Stadtgrundkarte
Vollständigkeit und Richtigkeit ohne Gewähr

Nürnberg

VERKEHRSPLANUNGSAMT NÜRNBERG

STRASSENPLANUNG		ROTHENBURGER STRASSE zwischen Schweinauer Straße und der Bertha-von-Suttner-Straße Radstreifen
ABTEILUNGSLEITUNG	gez. Wunder	
BEARBEITUNG	Hetzel (4931)	
	Klapuch (4932)	**Lageplan**
ÄNDERUNGEN		M = 1 : 500 NR. 2.1519.2.5

DATUM	BEARBEITUNG	OBJEKT
12.02.10	Klapuch	LSA 890
07.10.11	Seitz I.	RA-Spur Bx.Suttner Str.
07.02.12	Klapuch	Markierung

NÜRNBERG, AM 01.10.2009

gez. Jülich
AMTSLEITER

VPI-500.3.PR.T aus Projekt «Rothenburger-Straße_Bx»Suttner-Straße» vom 08.02.12

Gesamtbearbeitung der Plangrundlage in CARD/1:
Verkehrsplanungsamt Nürnberg, Straßenplanung
Frau Wolf Tel. 231-4932 Fax 231-2098

Plangrundlage: Amt für Geoinformation und Bodenordnung
Digitale Stadtgrundkarte mit Vermessung und Kartierung
Vm/1-1, Herr Will, Tel. 231-4415, Fax 231-4425