




OG

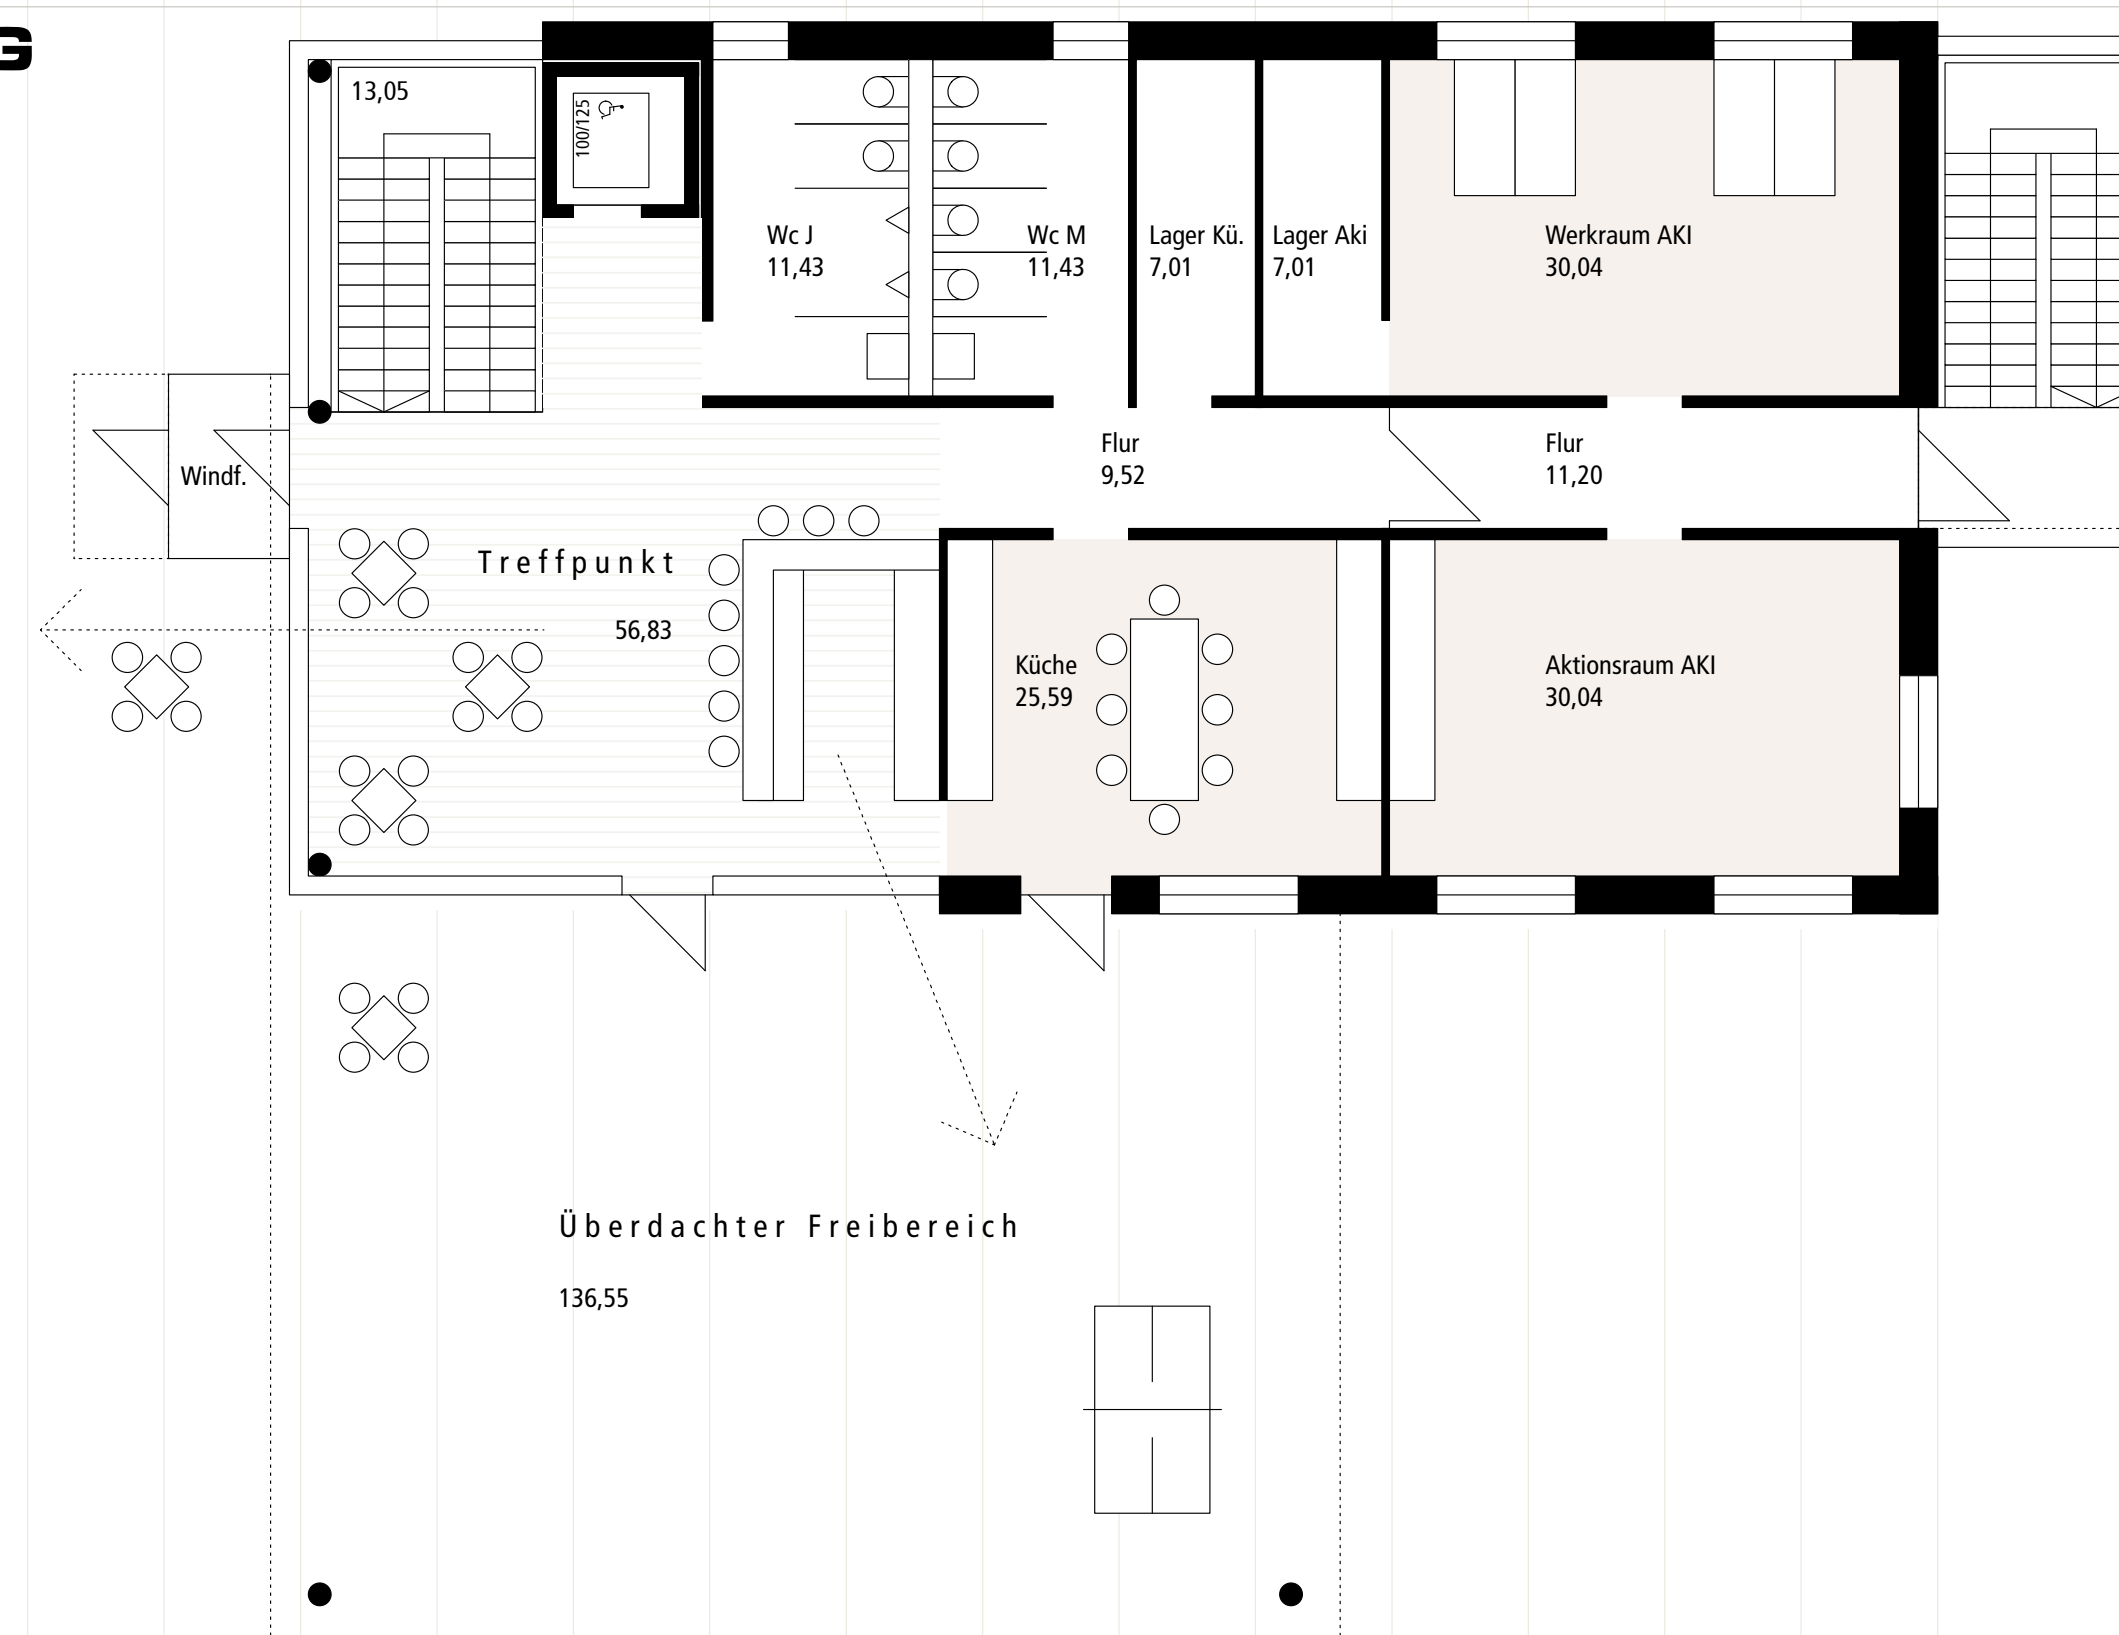

EG



Lageplan 1/500

