
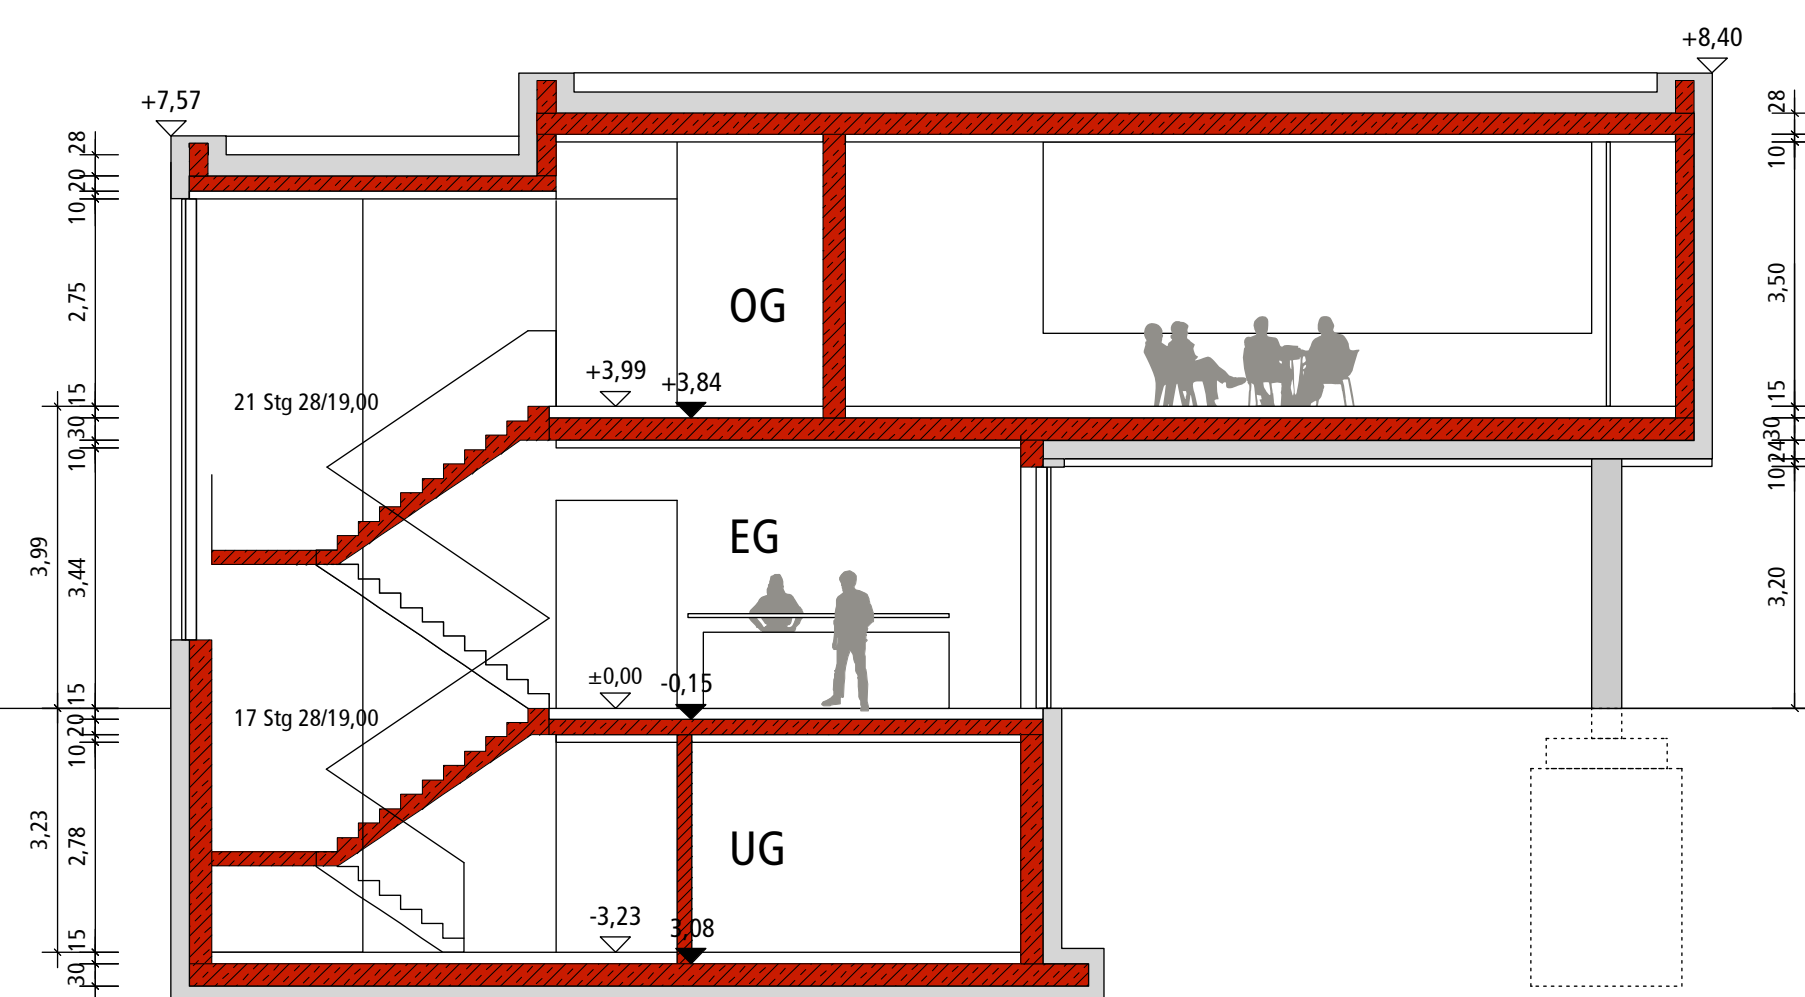
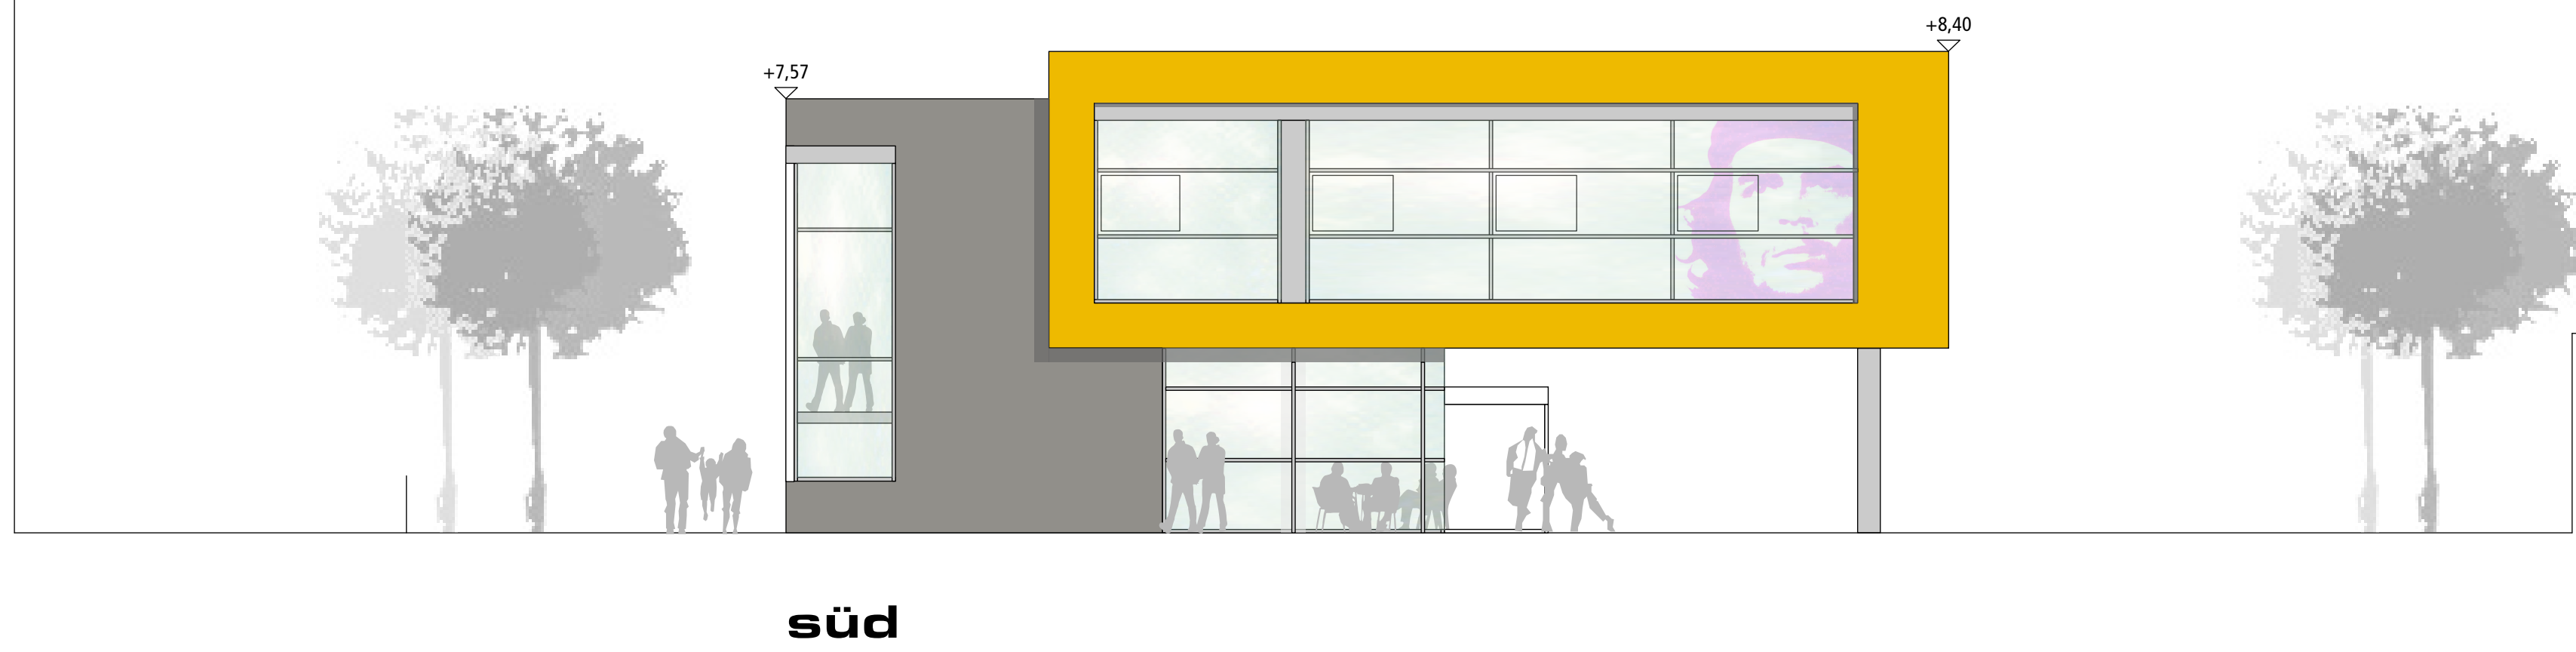


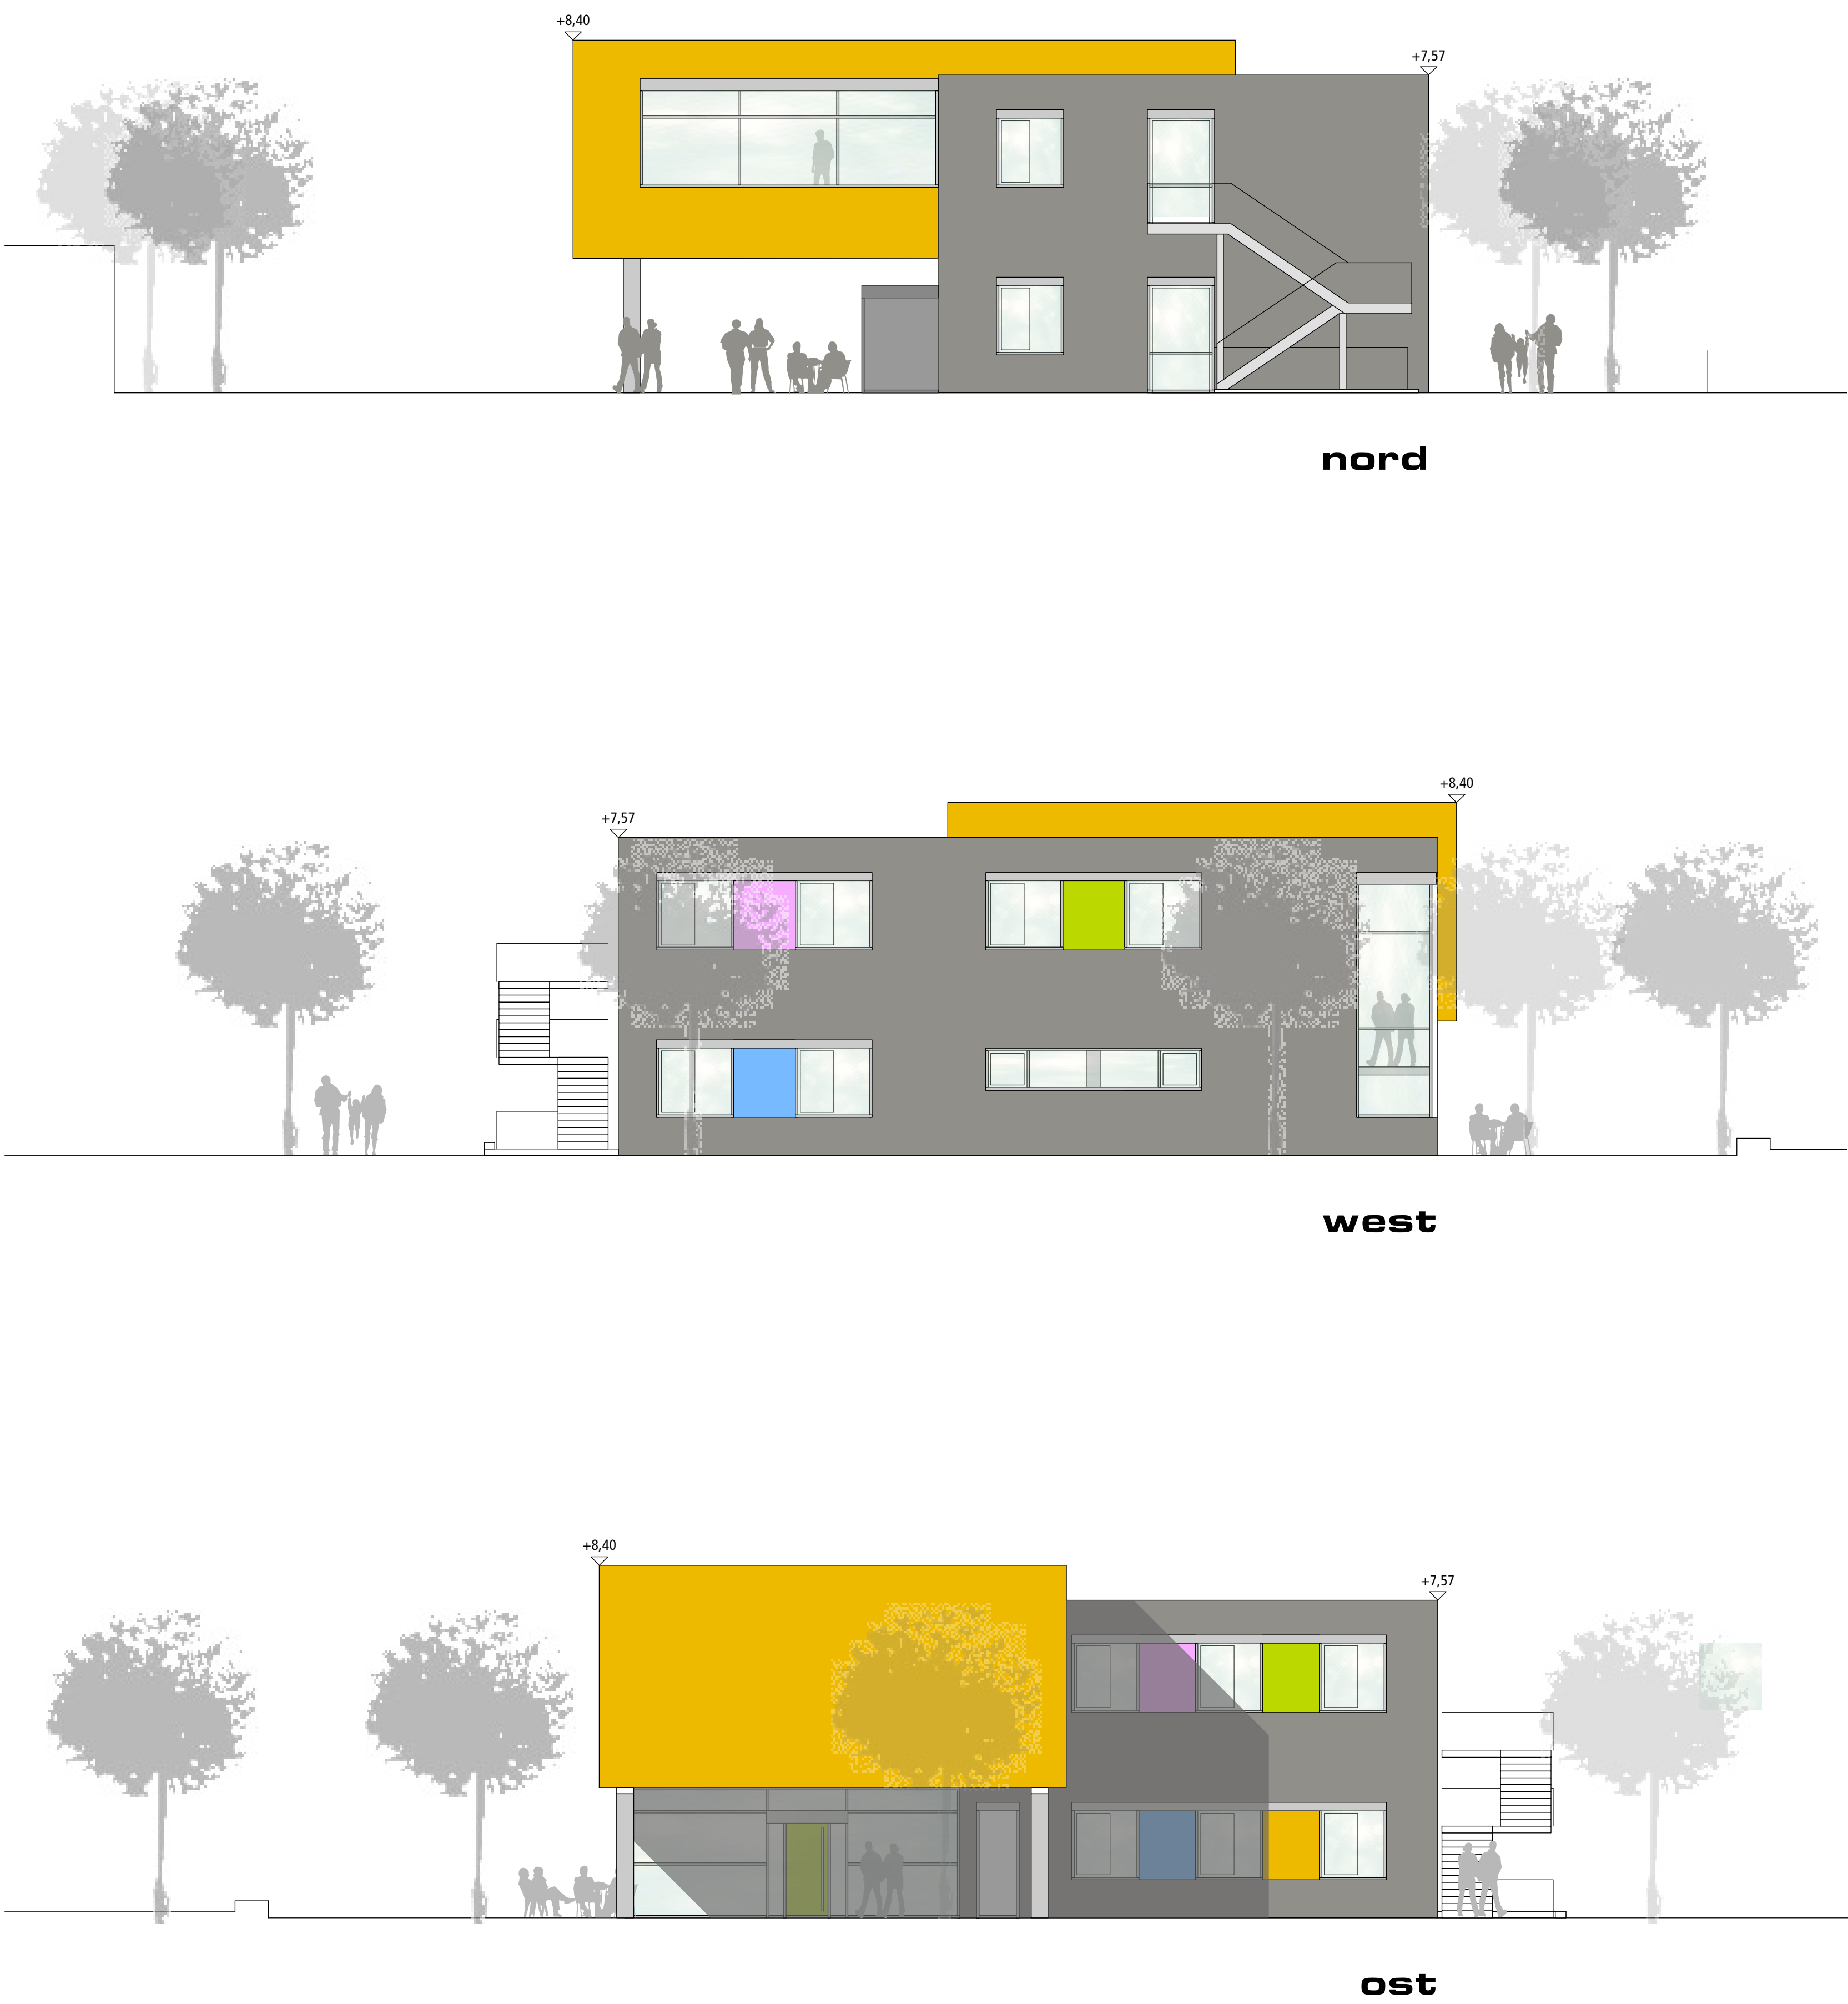

Bauherr	
Stadt Nürnberg, vertreten durch WBG KOMMUNAL GmbH Glogauer 70, 90473 Nürnberg	
vertreten durch GF Ulrich Marktgraf	
Grundstück	
Flurst. 939	Muggenhofer Straße 106, 108 AEG Hausgeräte AG, Muggenhoffer Straße 134, 90429 Nürnberg Muggenhofer Straße 135 90429 Nürnberg
Flurst. 938/2	Nähe Muggenhofer Straße AEG Hausgeräte AG, Muggenhoffer Straße 134, 90429 Nürnberg Muggenhofer Straße 135 90429 Nürnberg
Nachbarn	
Flurst. 939/6	Muggenhofer Straße 102 Reininger, Norbert, Baldstraße 1, 90762 Fürth Meier, Gabriele, Baldstraße 1, 90762 Fürth
Flurst. 939/9	Muggenhofer Straße 104 Reininger, Norbert, Baldstraße 1, 90762 Fürth Meier, Gabriele, Baldstraße 1, 90762 Fürth
Flurst. 940/4	Nähe Lortzingerstraße Wohnungsunternehmen Nürnberg-Ost eG Waldluststraße 79, 90480 Nürnberg
Flurst. 940/3	Nähe Lortzingerstraße Stadt Nürnberg Äußere Laufer Gasse 25-27 90403 Nürnberg
Flurst. 898	Nicolaistraße 18 Stadt Nürnberg Äußere Laufer Gasse 25-27 90403 Nürnberg
Flurst. 937	Muggenhofer Straße 122 Stadt Nürnberg Äußere Laufer Gasse 25-27 90403 Nürnberg
Flurst. 951/2	Muggenhofer Straße Stadt Nürnberg Äußere Laufer Gasse 25-27 90403 Nürnberg

Errichtung Kinder - und Jugendhaus mit Aktivspielplatz		G-02-AS
Muggenhofer Straße, 90429 Nürnberg		Index
Stadt Nürnberg vertreten durch WBG KOMMUNAL GmbH Glogauer Straße 70, 90473 Nürnberg Fon 0911/8004-223, Fax 0911/98997-223		01
Datei Gen Muho 120131		
Ansichten / Schnitt		1/100
Architekten Chrupalá + Endres Prinzreipenstraße 7, 90485 Nürnberg Fon 0911/539 08-90 Fax 01 mail@chrupala-endres.de		