


UBERSICHTSPLAN ZUM BEBAUUNGSPLAN NR. 4568

Planungsgebiet

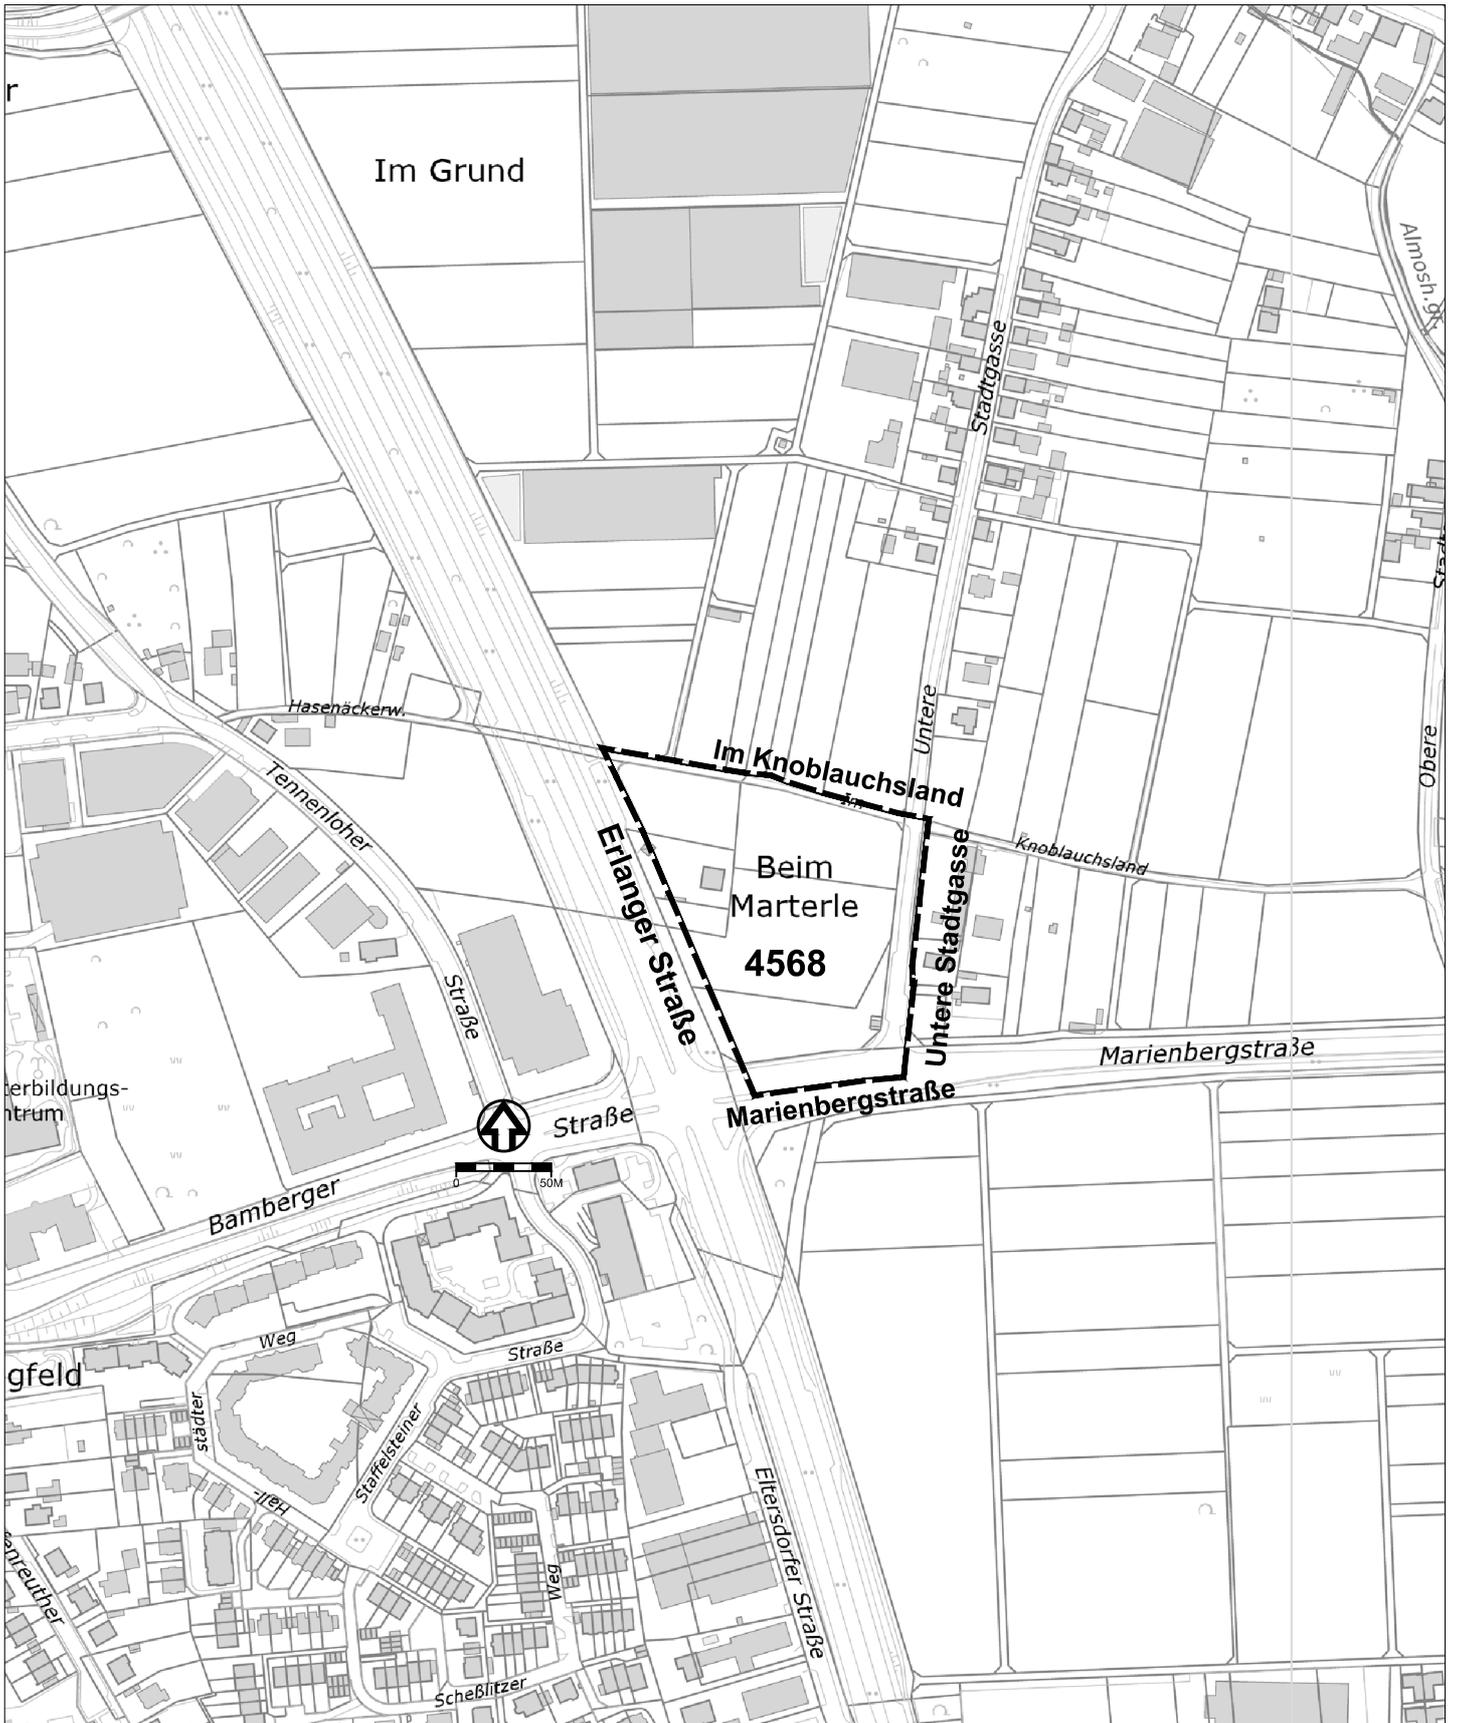

■ ■ ■ ■ ■ Grenze des räumlichen Geltungsbereichs