


ÜBERSICHTSPLAN

BEBAUUNGSPLAN NR. 4318

für ein Gebiet nördlich der Kieslingstraße, östlich der Äußeren Bayreuther Straße und südlich der Bessemerstraße

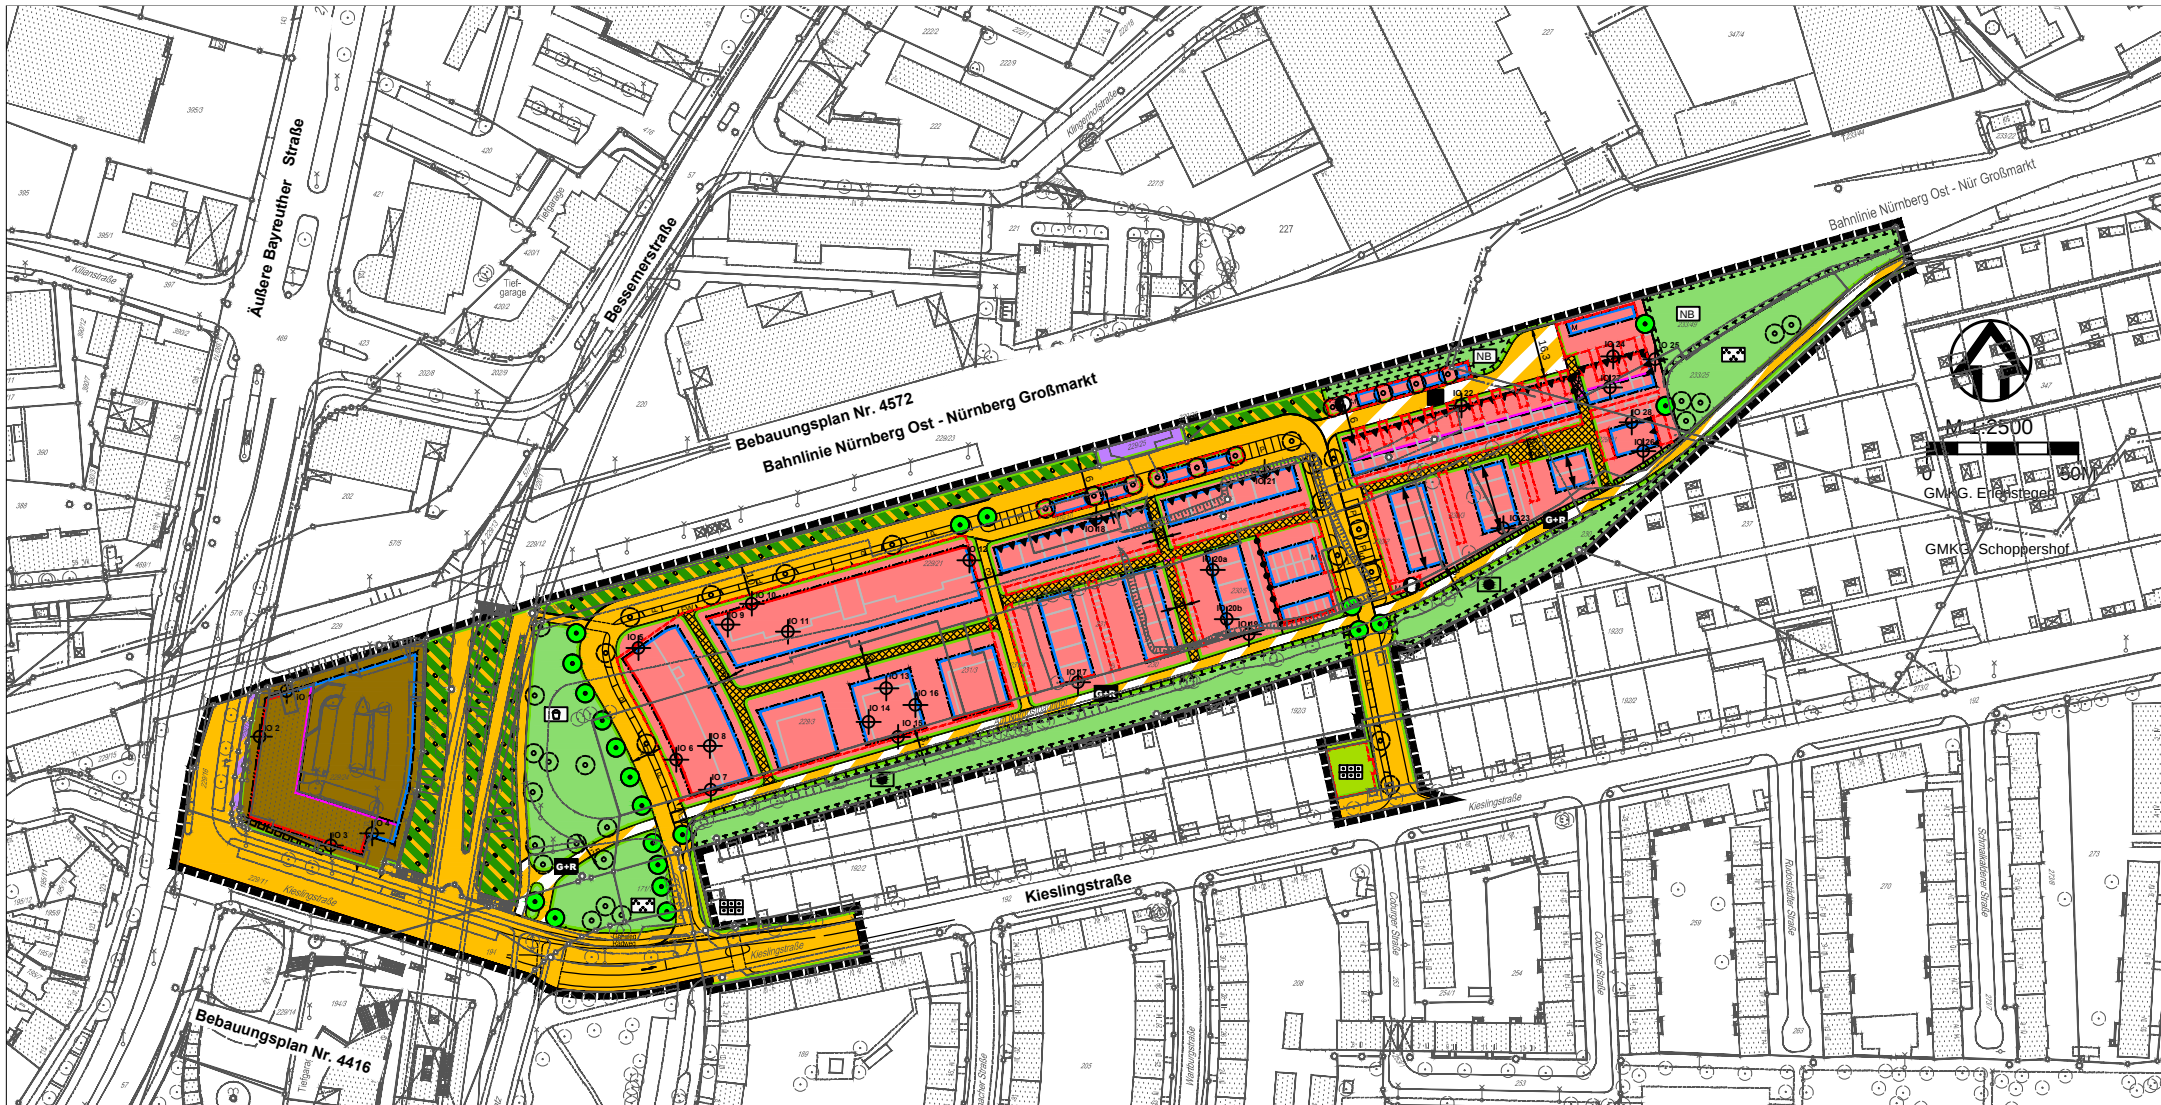

■■■■■■■■■■■ GRENZE DES RÄUMLICHEN GELTUNGSBEREICHES

STADTPLANUNGSAMT NÜRNBERG

STADTTEILPLANUNG / VERBINDLICHE BAULEITPLANUNG