


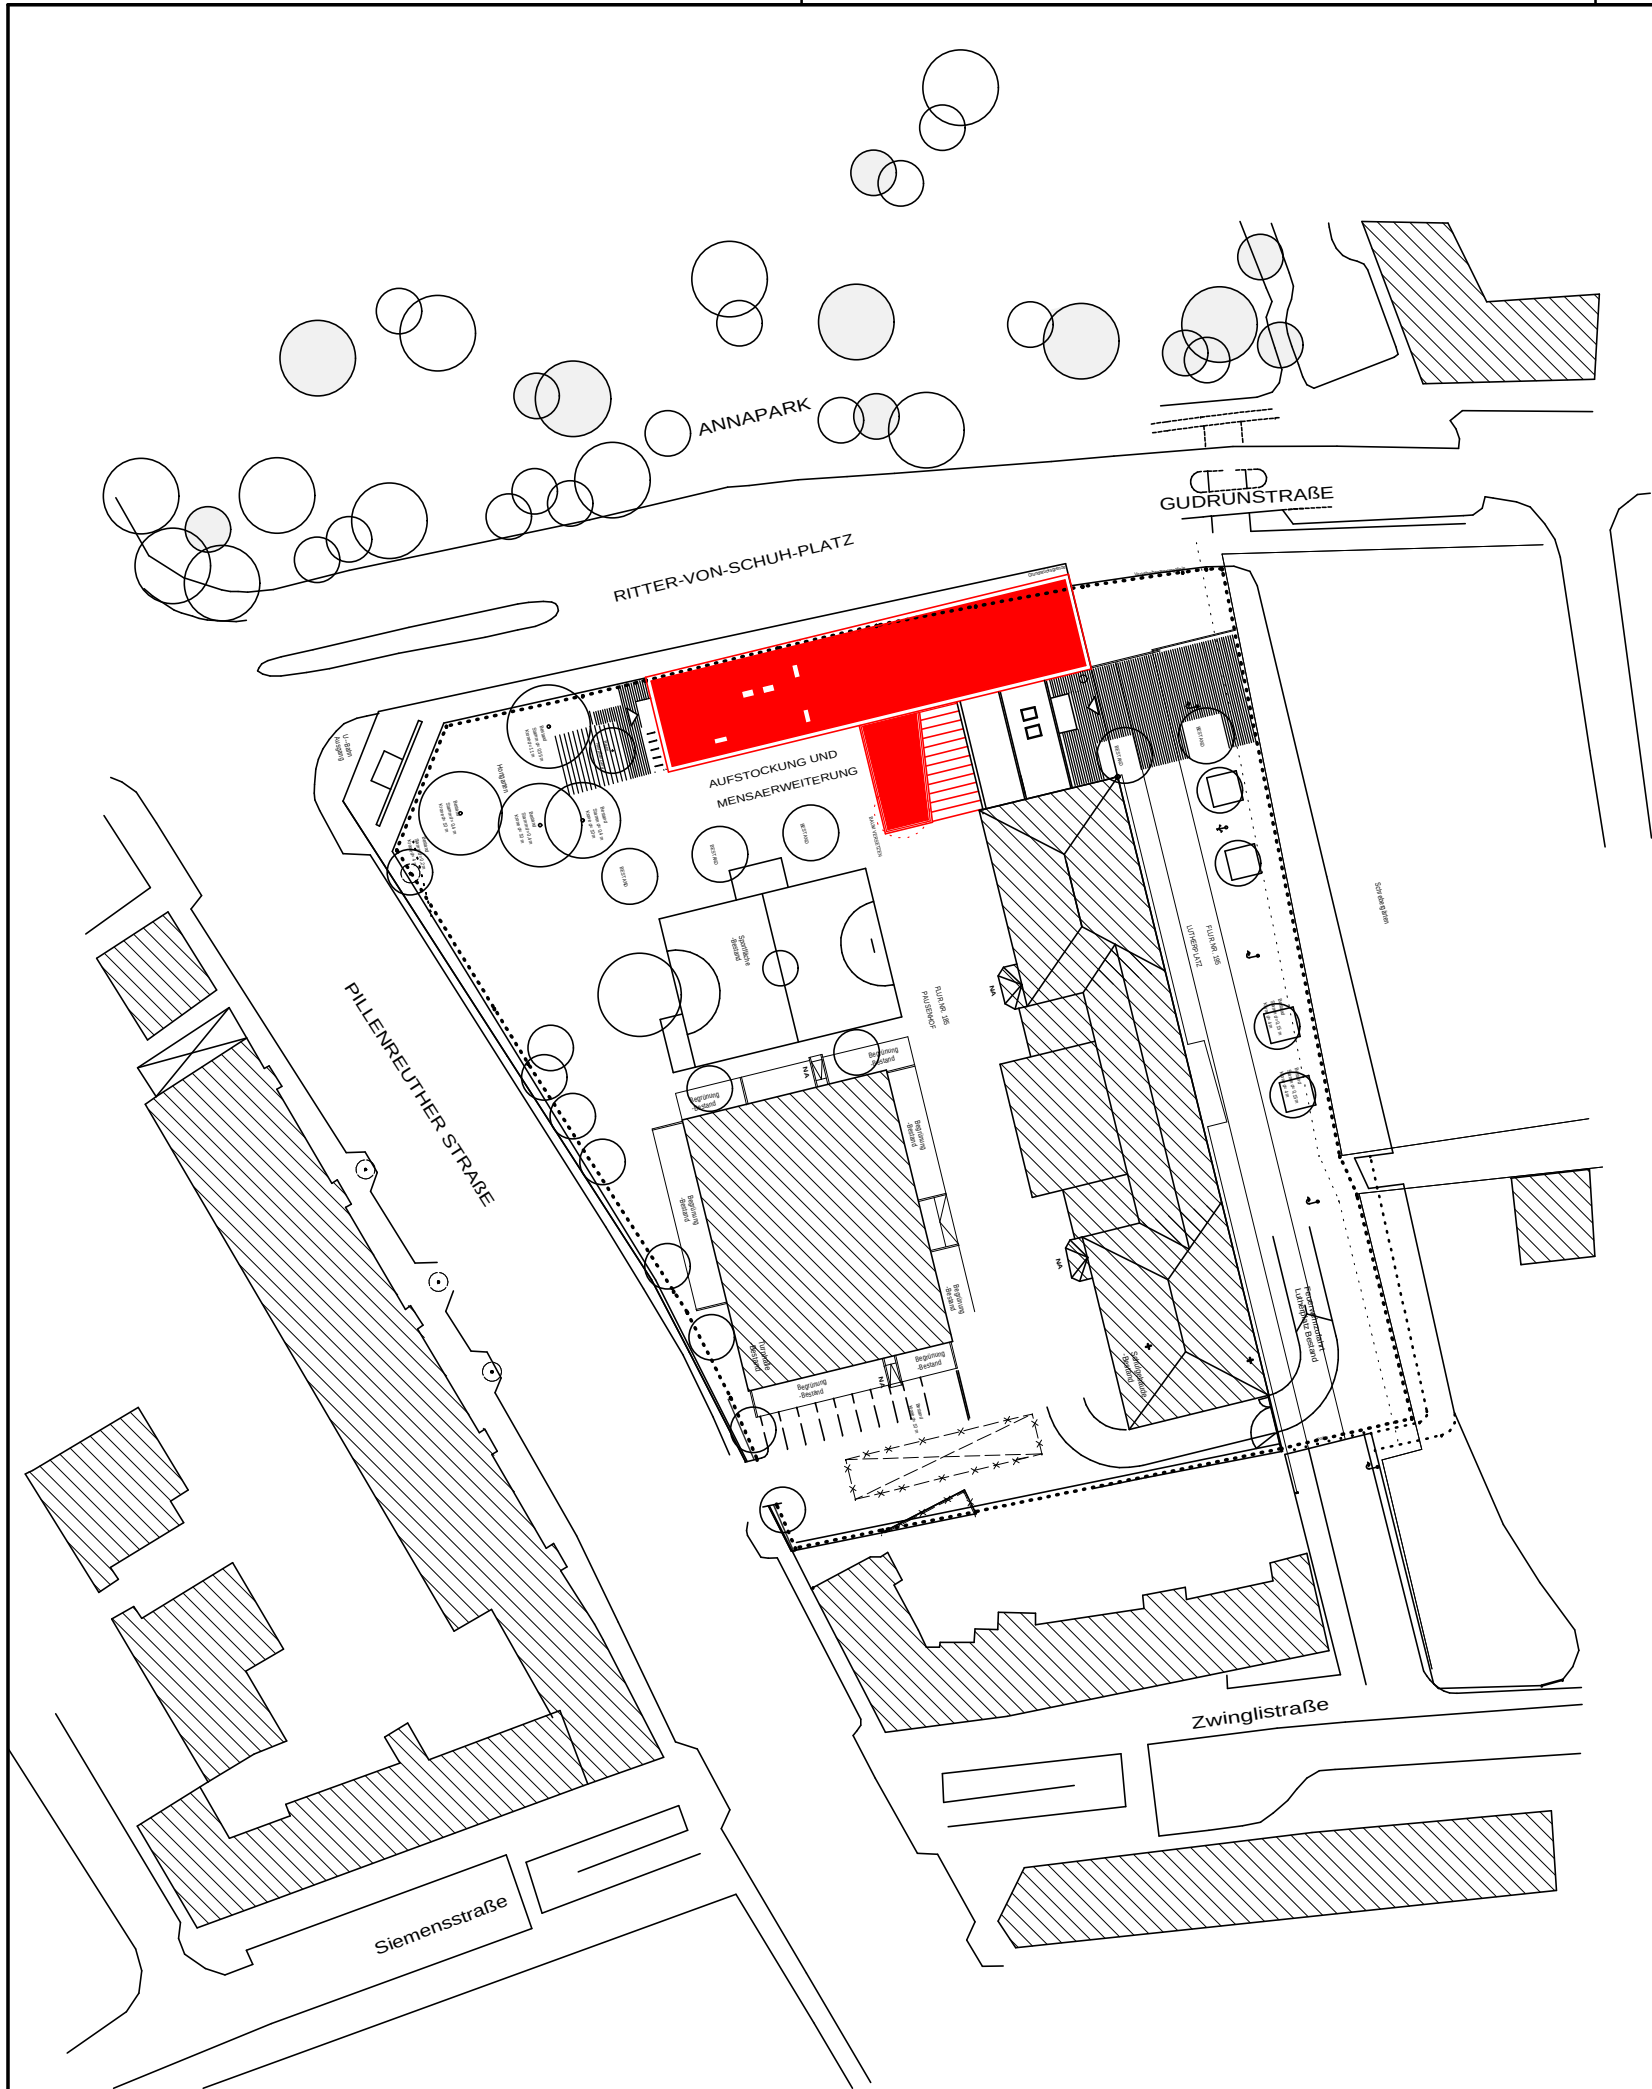

Bauvorhaben:

ADAM-KRAFT-REALSCHULE, LUTHERPLATZ 4
AUFSTOCKUNG UND ERWEITERUNG DES NEUBAUS
UND UMBAU DES ALTBAUS

Bauort:
Flur Nr. 185, Lutherplatz 4, 90459 Nürnberg

Bauherr:
STADT NÜRNBERG
Baureferat
Bauhof 9 90402 Nürnberg Tel. 0911 / 231-4800 Fax. 0911 / 231-5628

Gundstückseigentümer:


Flur Nr. 185
Stadt Nürnberg, Marientorgraben 11, 90317 Nürnberg

Planung:
**GUMBRECHT
ARCHITEKTEN**
Kleinreuther Weg 87, 90408 Nürnberg Tel. 0911 / 27 77 70 80 Fax. 0911 / 27 77 70 88

ANTRAG

Planbezeichnung:
LAGEPLAN
DATUM: 27.08.2012 GES: PEG GEZ: RH PLANNR.: 01

M 1:1000

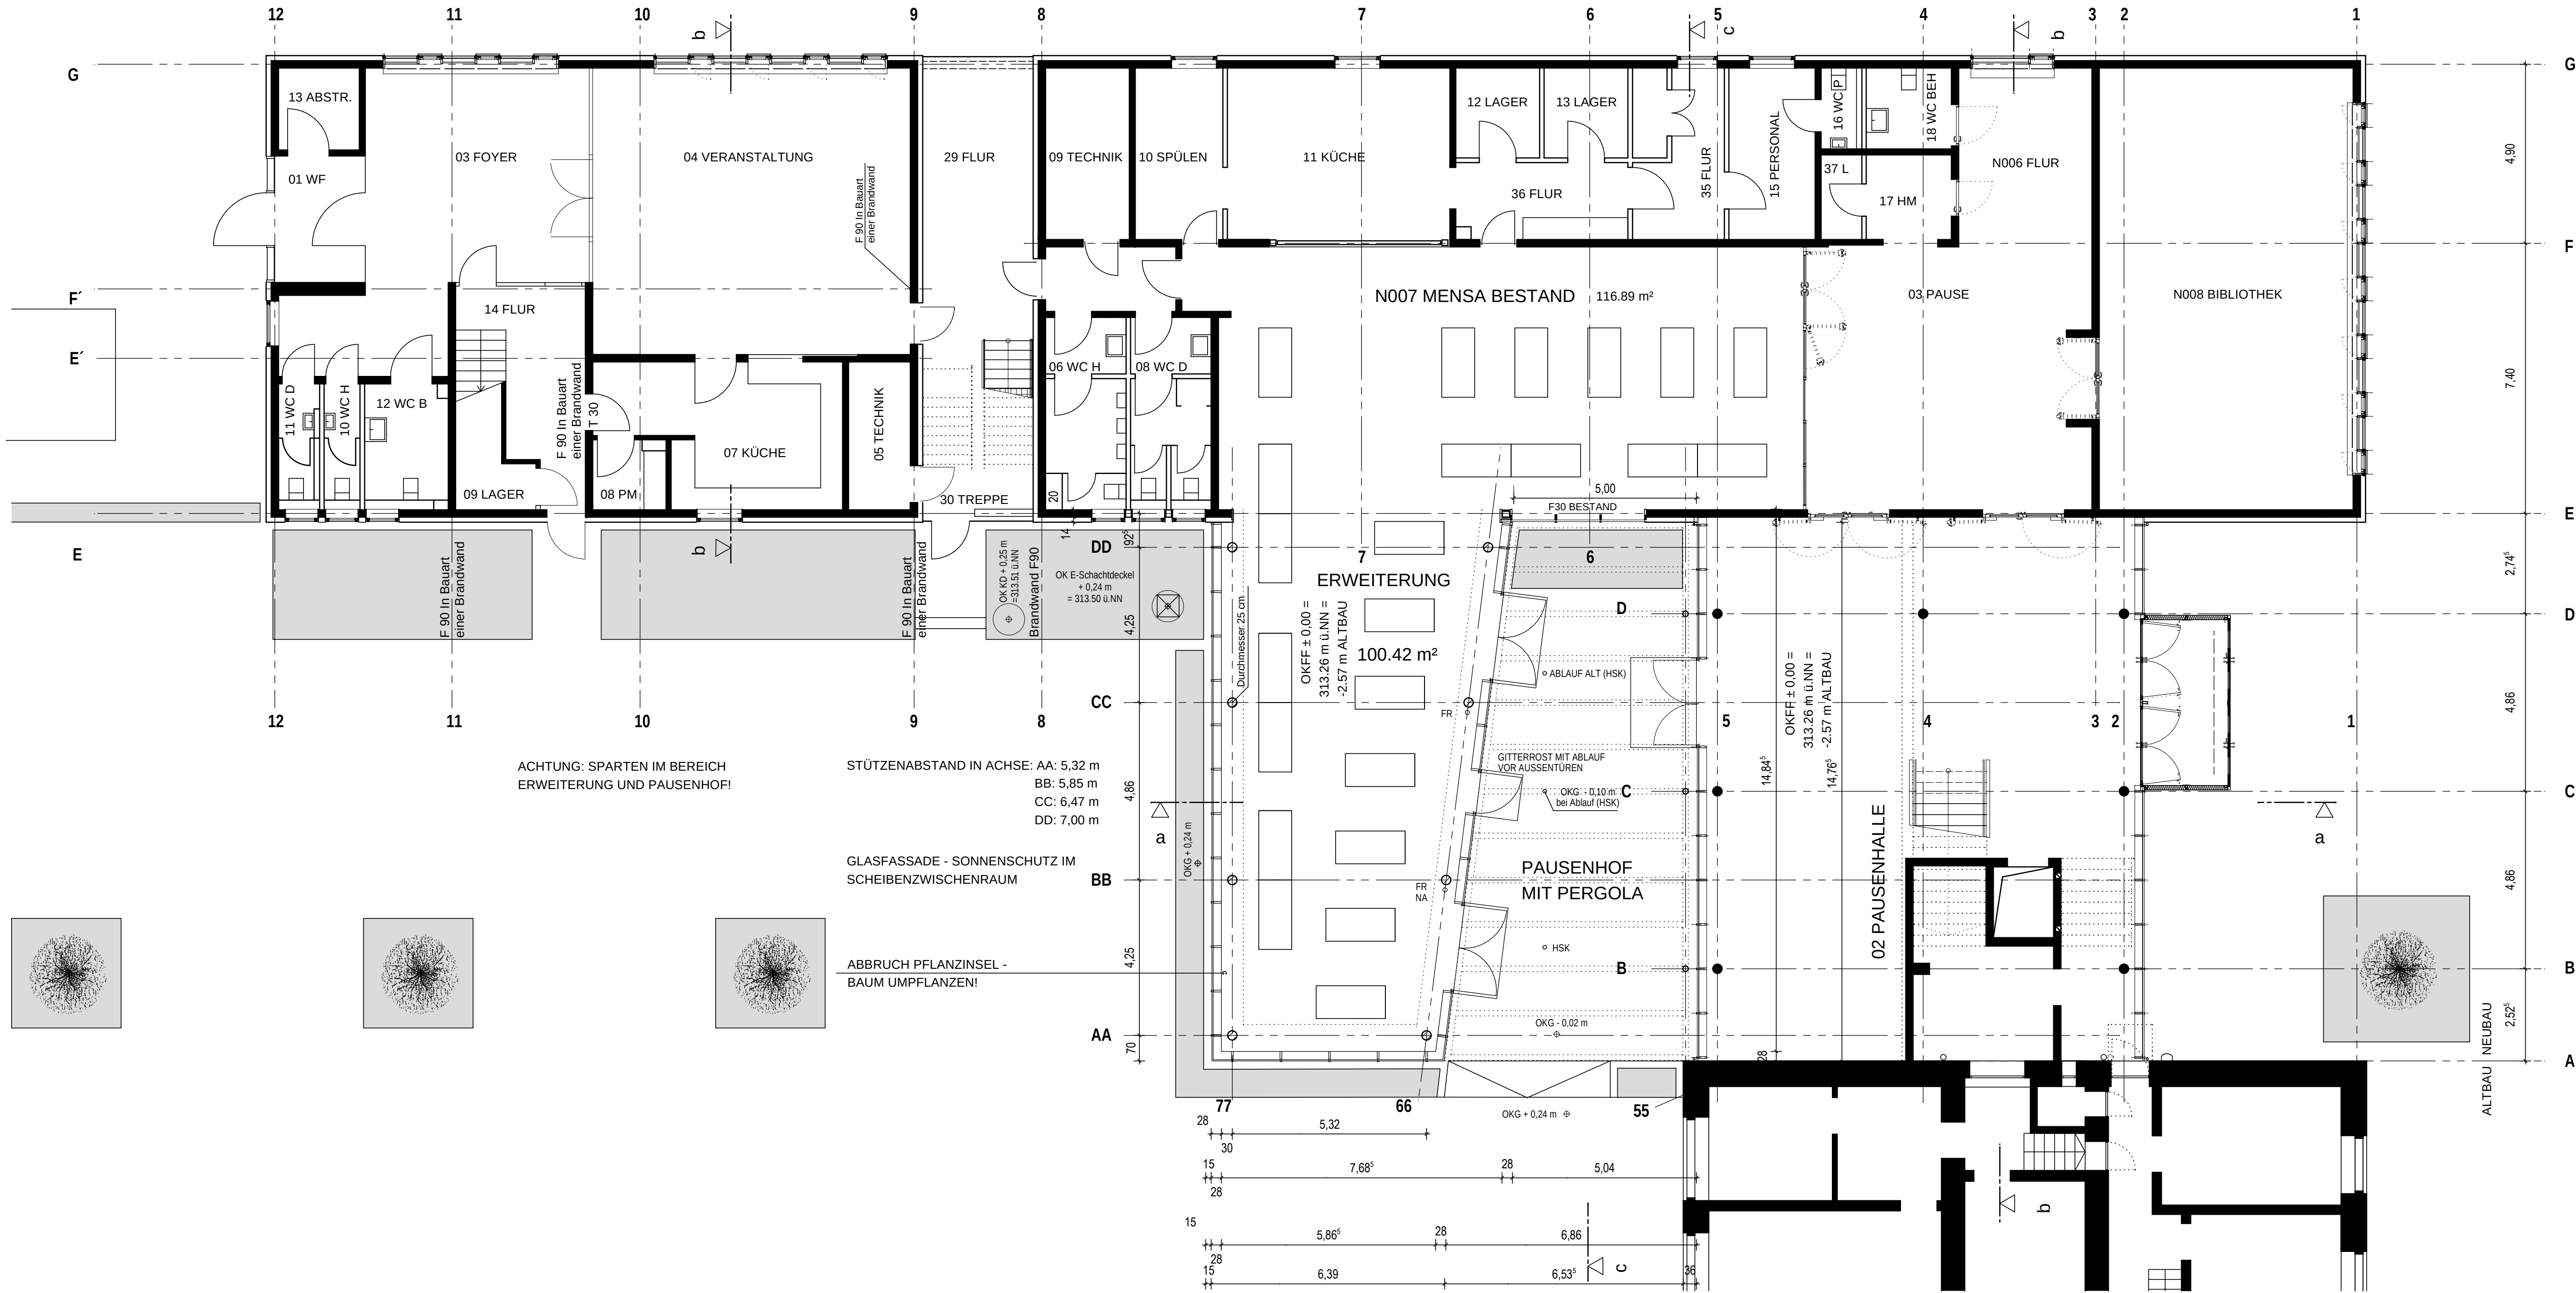

Bauvorhaben:

ADAM-KRAFT-REALSCHULE, LUTHERPLATZ 4
AUFSTOCKUNG UND ERWEITERUNG DES NEUBAUS
UND UMBAU DES ALTBAUS

Bauort:
Flur Nr. 185, Lutherplatz 4, 90459 Nürnberg

Bauherr:

STADT NÜRNBERG
Baureferat
Bauhof 9 90402 Nürnberg Tel. 0911 / 231-4800 Fax. 0911 / 231-5628

Grundstückseigentümer:


Flur Nr. 185
Stadt Nürnberg, Marientorgraben 11, 90317 Nürnberg

Planung:

GUMBRECHT
ARCHITEKTEN
Kleinreuther Weg 87, 90408 Nürnberg Tel. 0911 / 27 77 70 80 Fax. 0911 / 27 77 70 88

Planbezeichnung:
GRUNDRISS EG
DATUM: 27.08.2012 GES: GEZ: RH PLANNR.: 02

ANTRAG

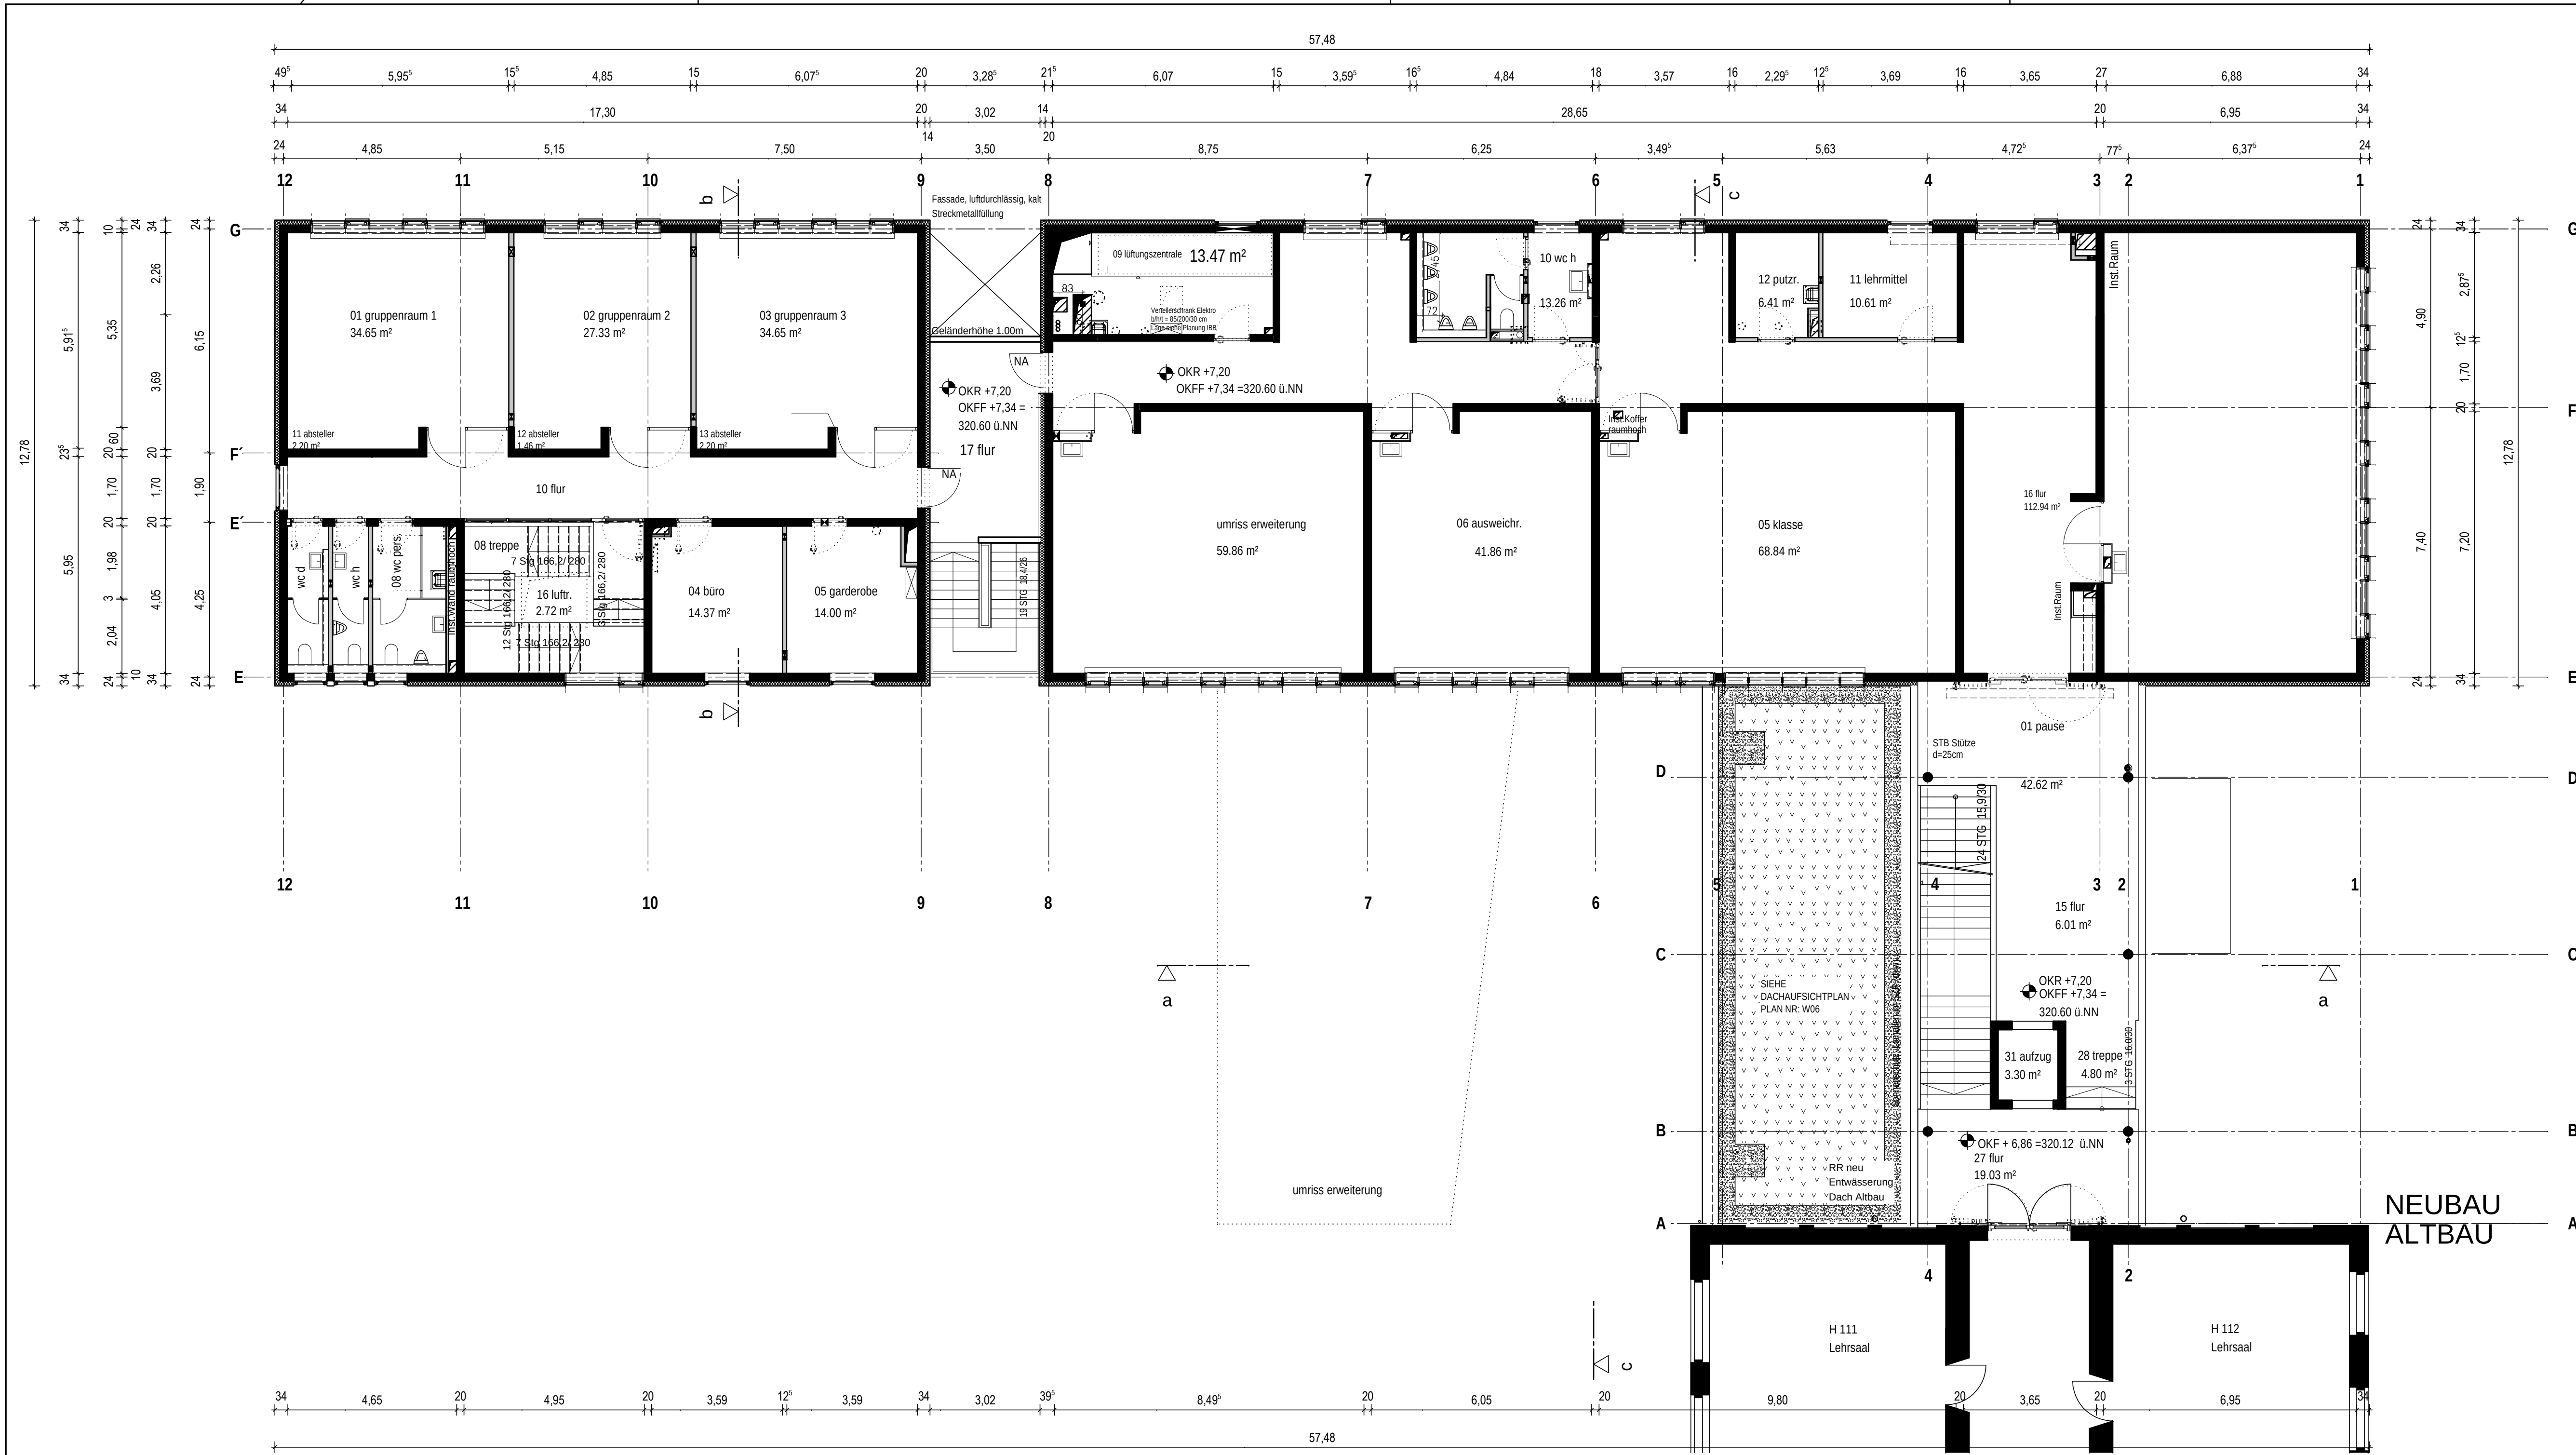

Bauvorhaben:

ADAM-KRAFT-REALSCHULE, LUTHERPLATZ 4
AUFSTOCKUNG UND ERWEITERUNG DES NEUBAUS
UND UMBAU DES ALTBAUS

Bauort:
Flur Nr. 185, Lutherplatz 4, 90459 Nürnberg

Bauherr:

STADT NÜRNBERG
Baureferat
Bauhof 9 90402 Nürnberg Tel. 0911 / 231-4800 Fax. 0911 / 231-5628

Grundstückseigentümer:


Flur Nr. 185
Stadt Nürnberg, Marientorgraben 11, 90317 Nürnberg

Planung:

GUMBRECHT
ARCHITEKTEN
Kleinreuther Weg 87, 90408 Nürnberg Tel. 0911 / 27 77 70 80 Fax. 0911 / 27 77 70 88

BESTANDSPLAN ANTRAG

Planbezeichnung:
GRUNDRISS 2. OG M 1 : 100
DATUM: 27.08.2012 GES: PEG GEZ: RH PLANNR.: 03

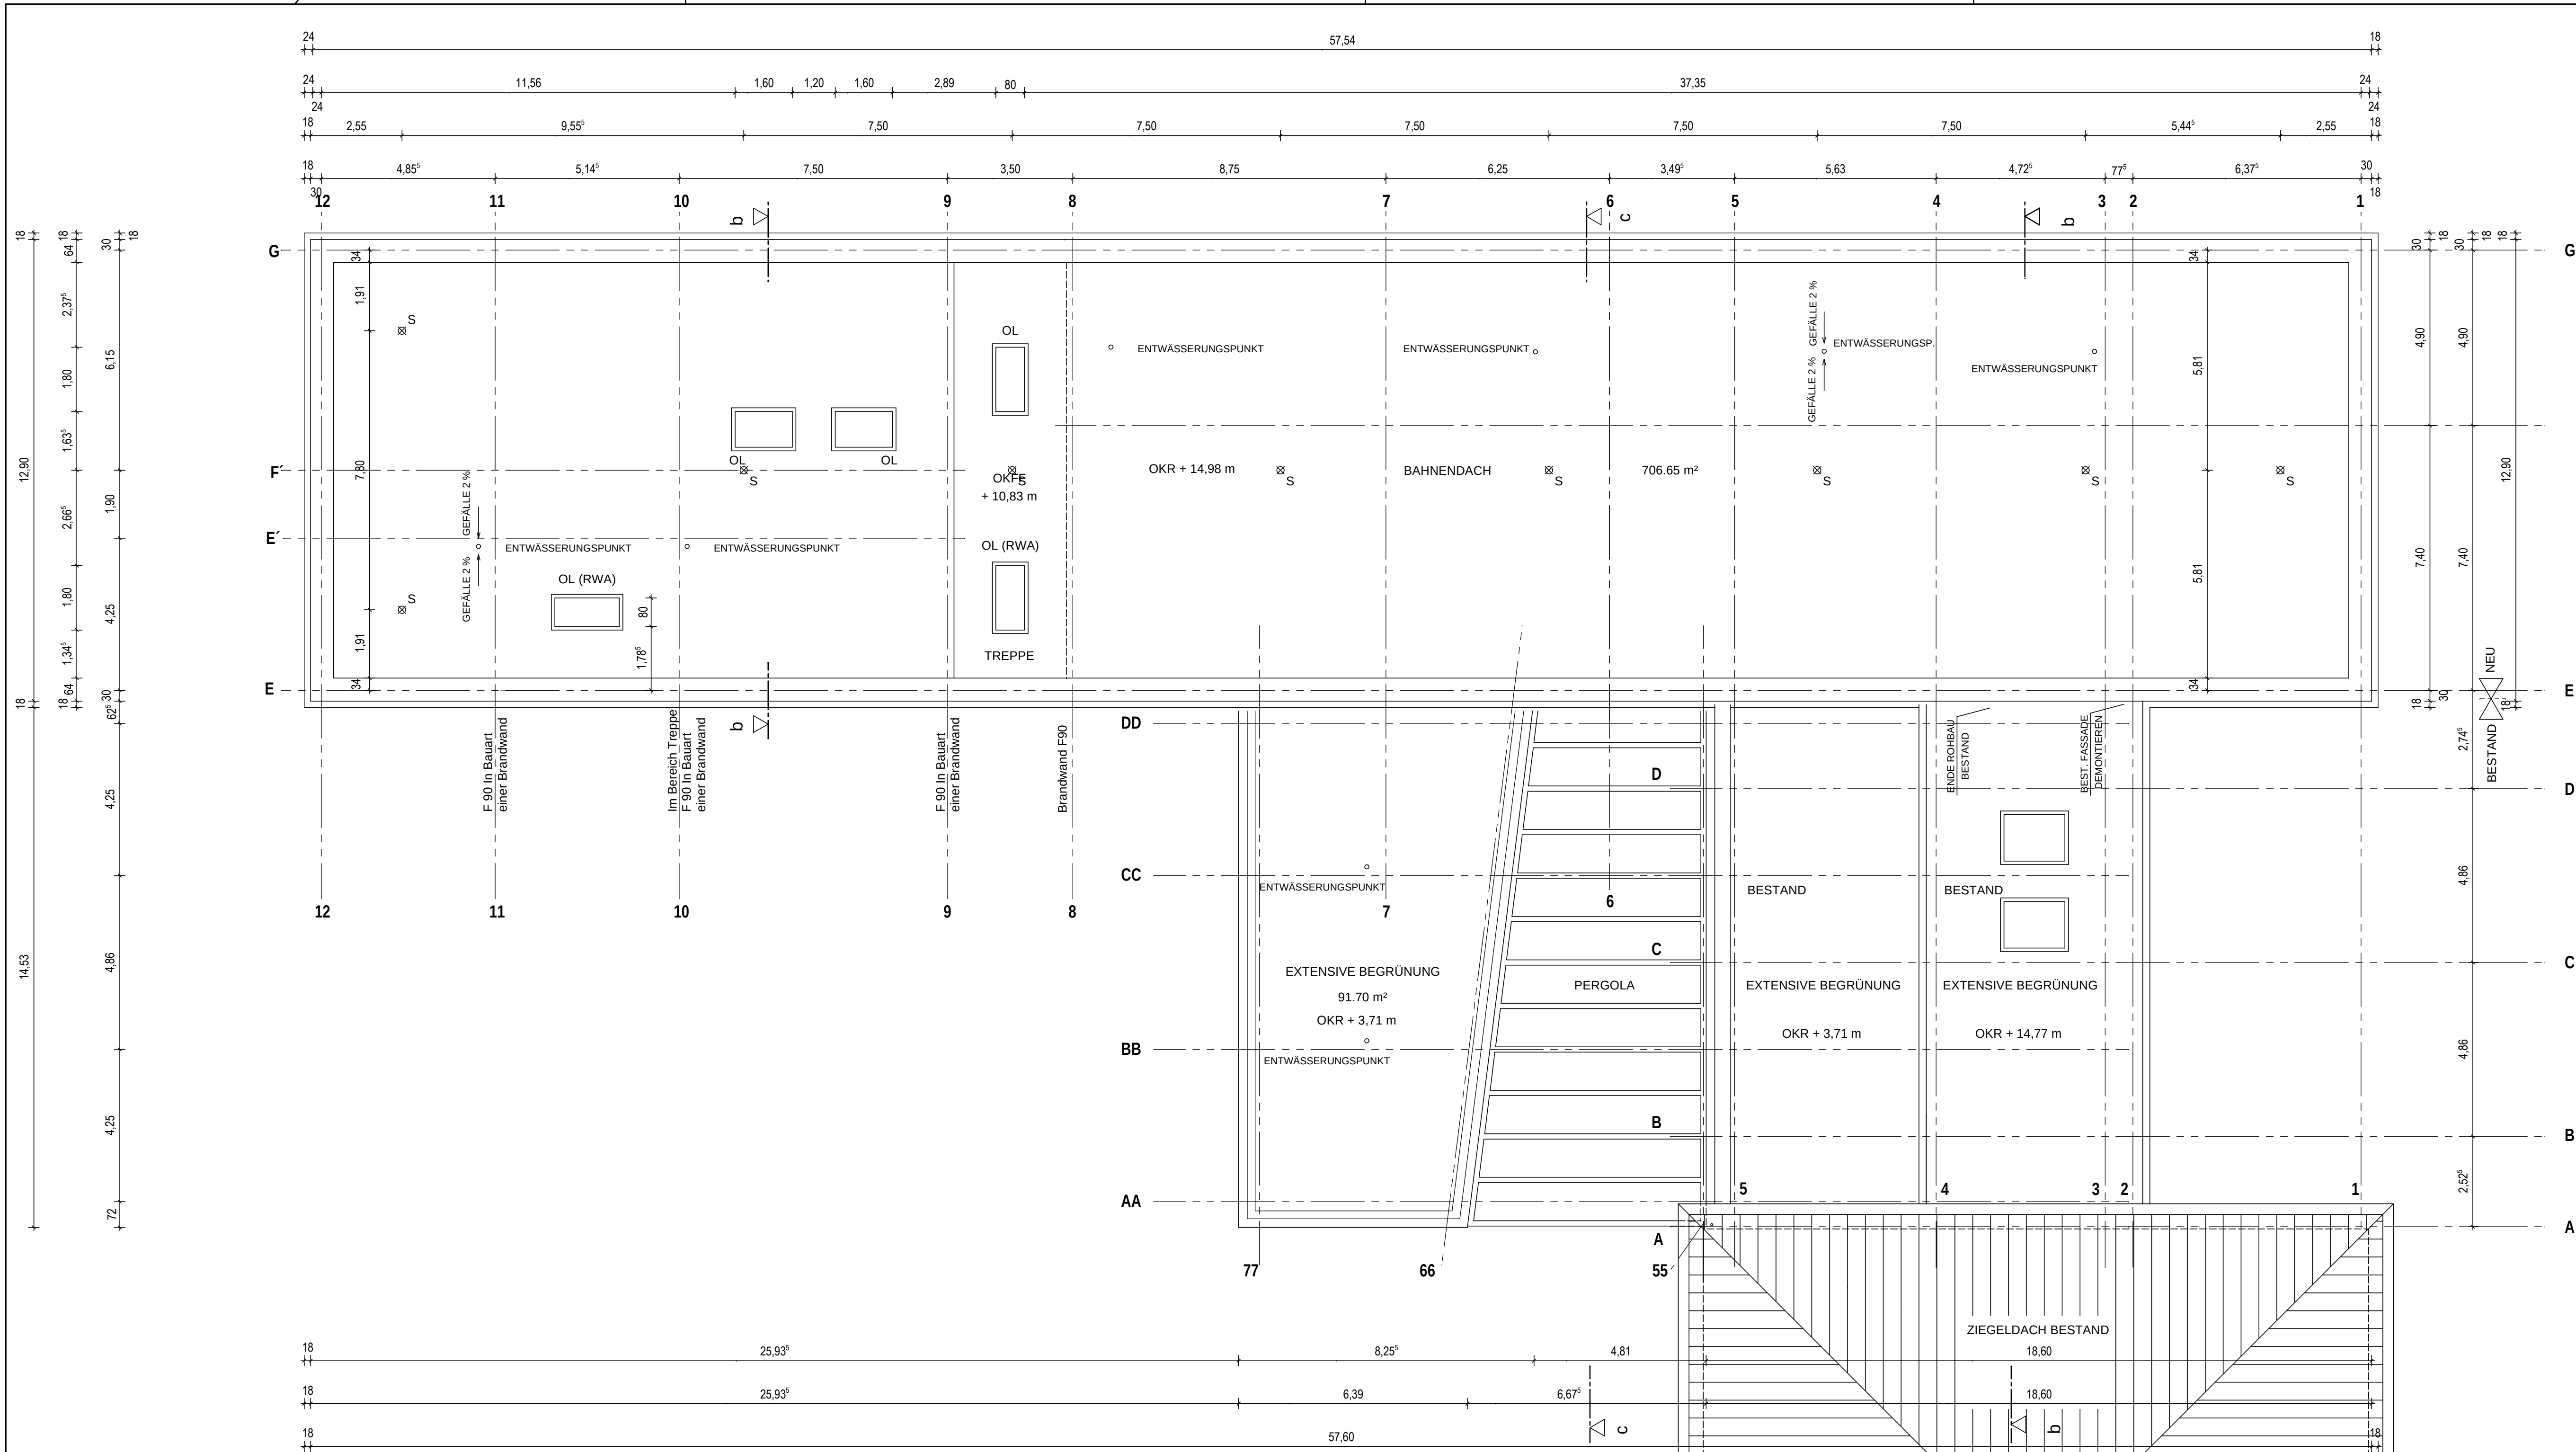

Bauvorhaben:

ADAM-KRAFT-REALSCHULE, LUTHERPLATZ 4
AUFSTOCKUNG UND ERWEITERUNG DES NEUBAUS
UND UMBAU DES ALTBAUS

Bauort:
Flur Nr. 185, Lutherplatz 4, 90459 Nürnberg

Bauherr:

STADT NÜRNBERG
Baureferat
Bauhof 9 90402 Nürnberg Tel. 0911 / 231-4800 Fax. 0911 / 231-5628

Grundstückseigentümer:

Flur Nr. 185
Stadt Nürnberg, Marientorgraben 11, 90317 Nürnberg


Planung:

GUMBRECHT
ARCHITEKTEN
Kleinreuther Weg 87, 90408 Nürnberg Tel. 0911 / 27 77 70 80 Fax. 0911 / 27 77 70 88

Planbezeichnung:

DACHDRAUFSICHT M 1 : 100
DATUM: 27.08.2012 GES: PEG GEZ: RH PLANNR.: 05

ANTRAG

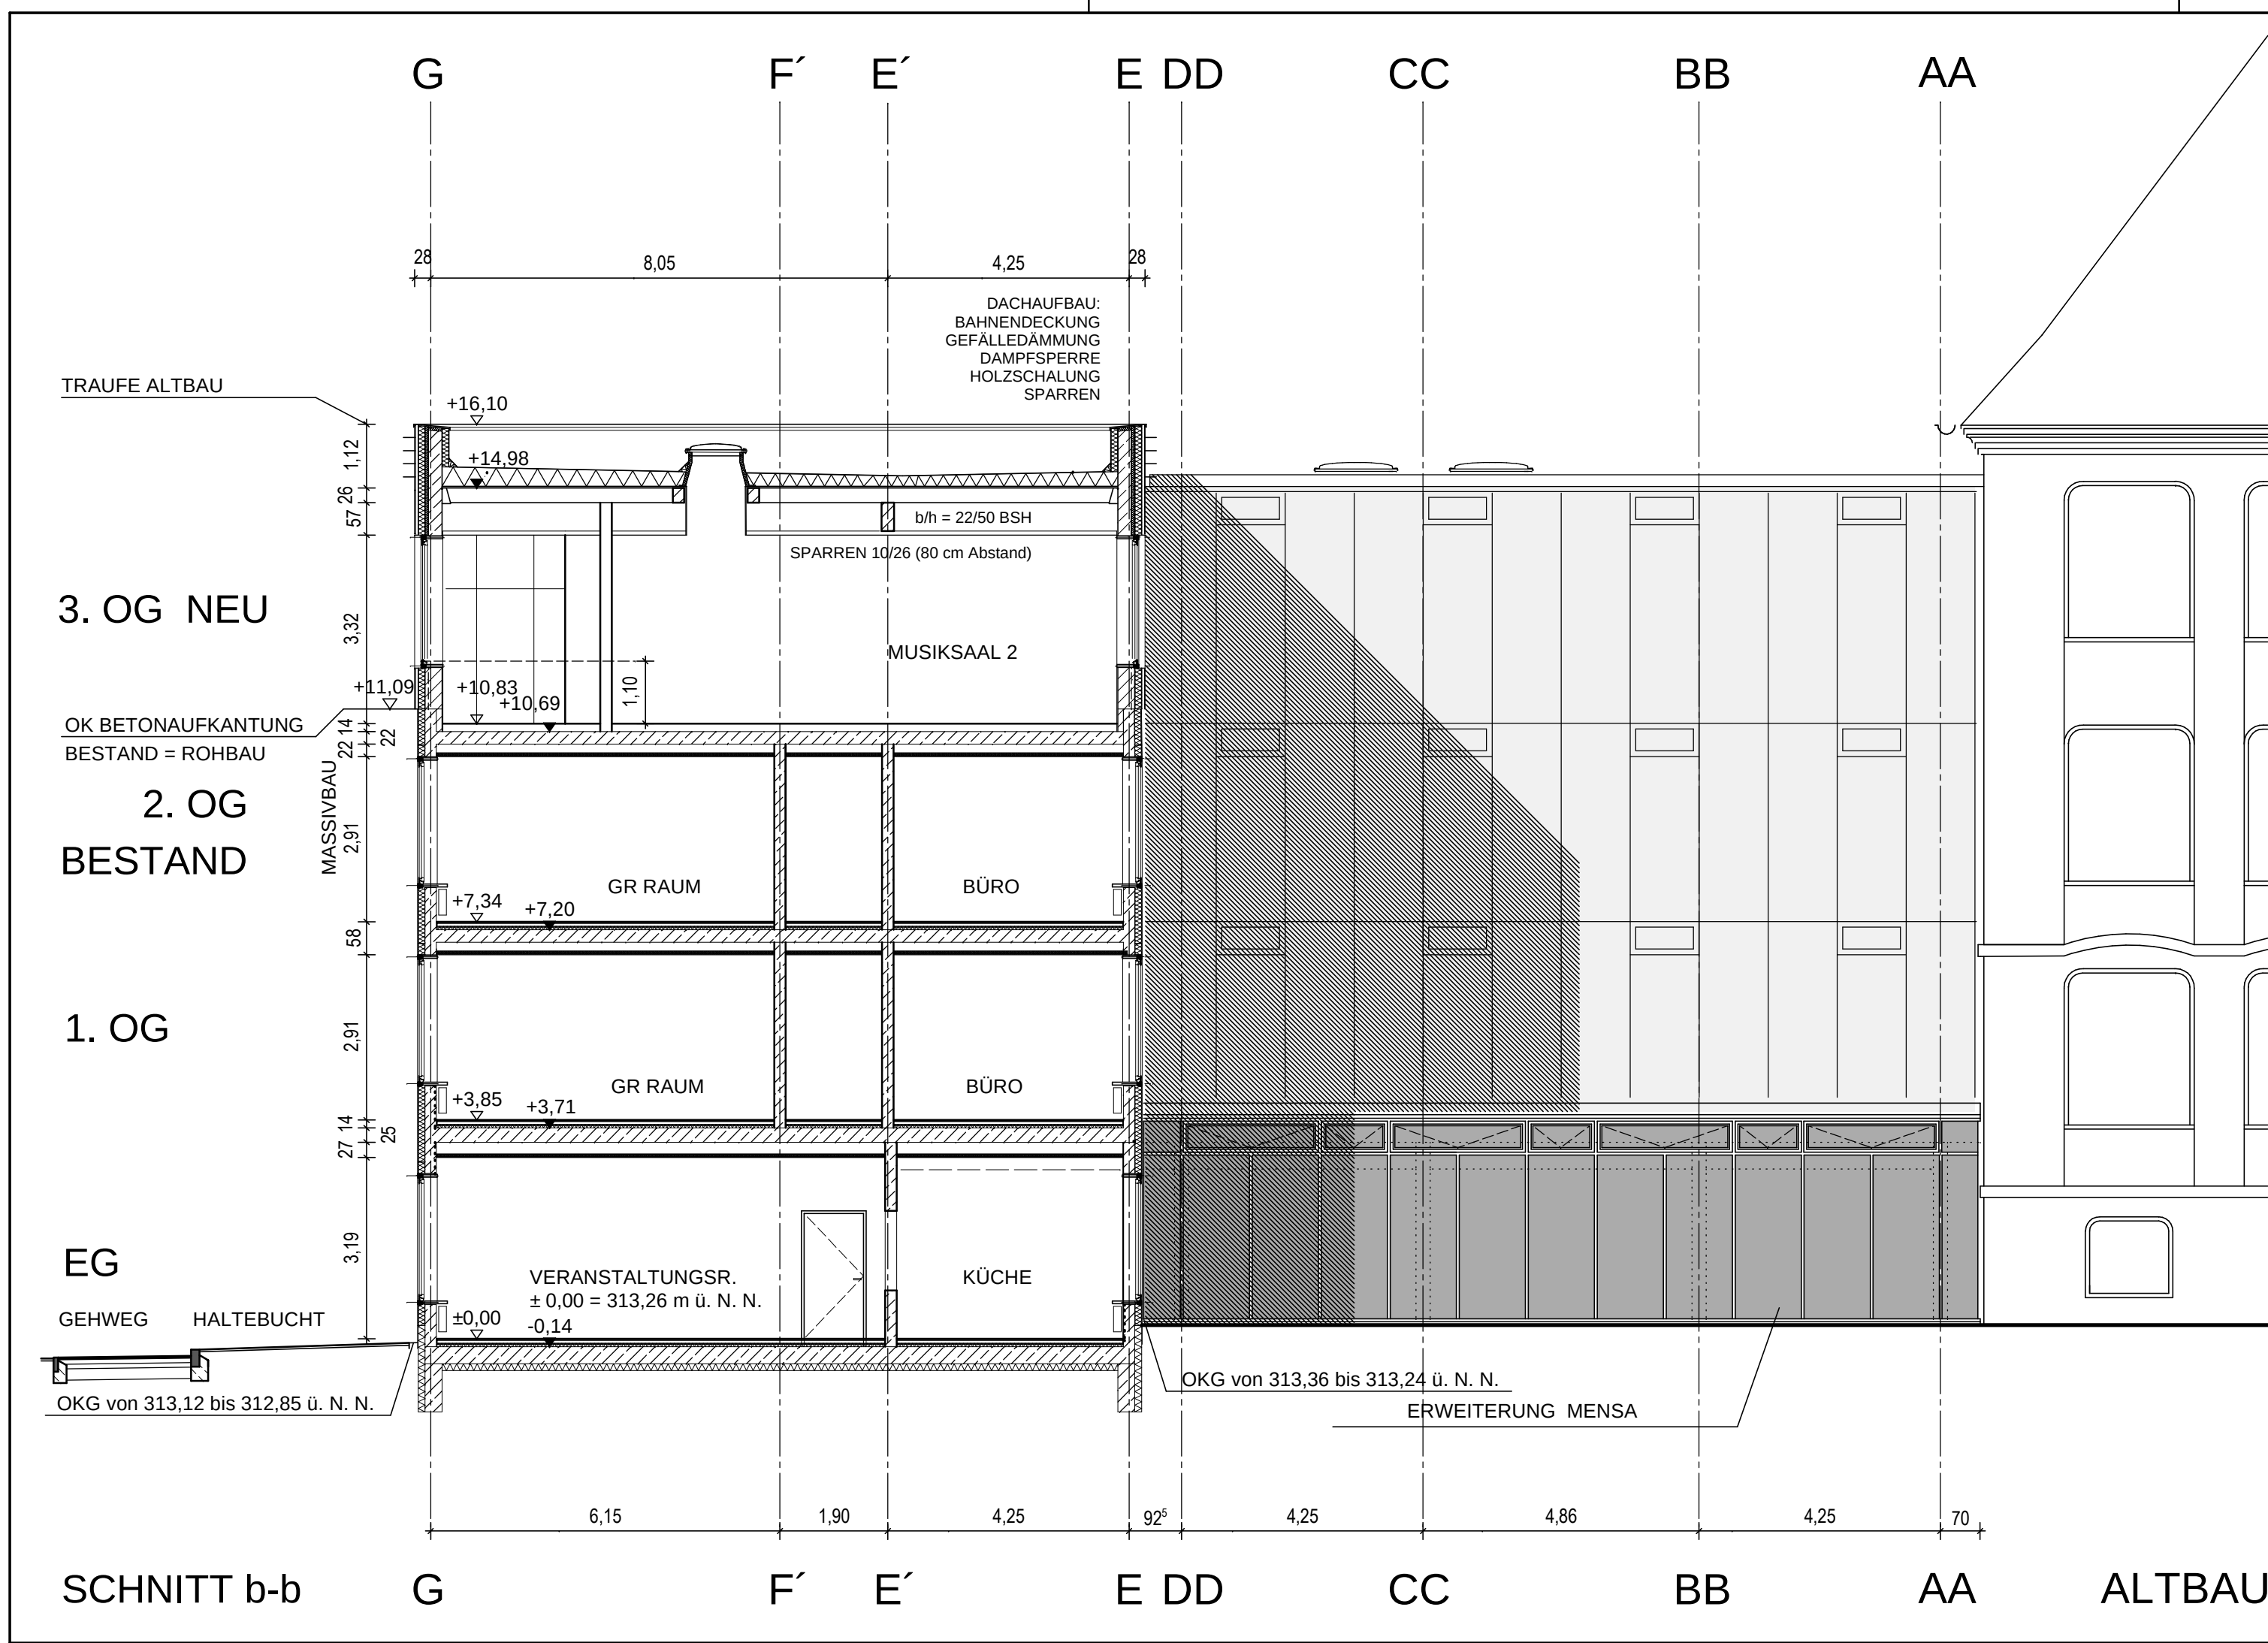

Bauvorhaben:

ADAM-KRAFT-REALSCHULE, LUTHERPLATZ 4
AUFSTOCKUNG UND ERWEITERUNG DES NEUBAUS
UND UMBAU DES ALTBAUS

Bauort:

Flur Nr. 185, Lutherplatz 4, 90459 Nürnberg

Bauherr:

STADT NÜRNBERG

Baureferat

Bauhof 9 90402 Nürnberg Tel. 0911 / 231-4800 Fax. 0911 / 231-5628

Gundstückseigentümer:

Flur Nr. 185

Stadt Nürnberg, Marientorgraben 11, 90317 Nürnberg

Planung:

GUMBRECHT

ARCHITEKTEN

Kleinreuther Weg 87, 90408 Nürnberg Tel. 0911 / 27 77 70 80 Fax. 0911 / 27 77 70 88

ANTRAG

Planbezeichnung:

ANSICHT WEST, SCHNITT b-b


M 1 : 100

DATUM: 27.08.2012

GES: PEG GEZ: RH

PLANNR.: 07

H/B = 297.0 / 594.0 (0.18m²)

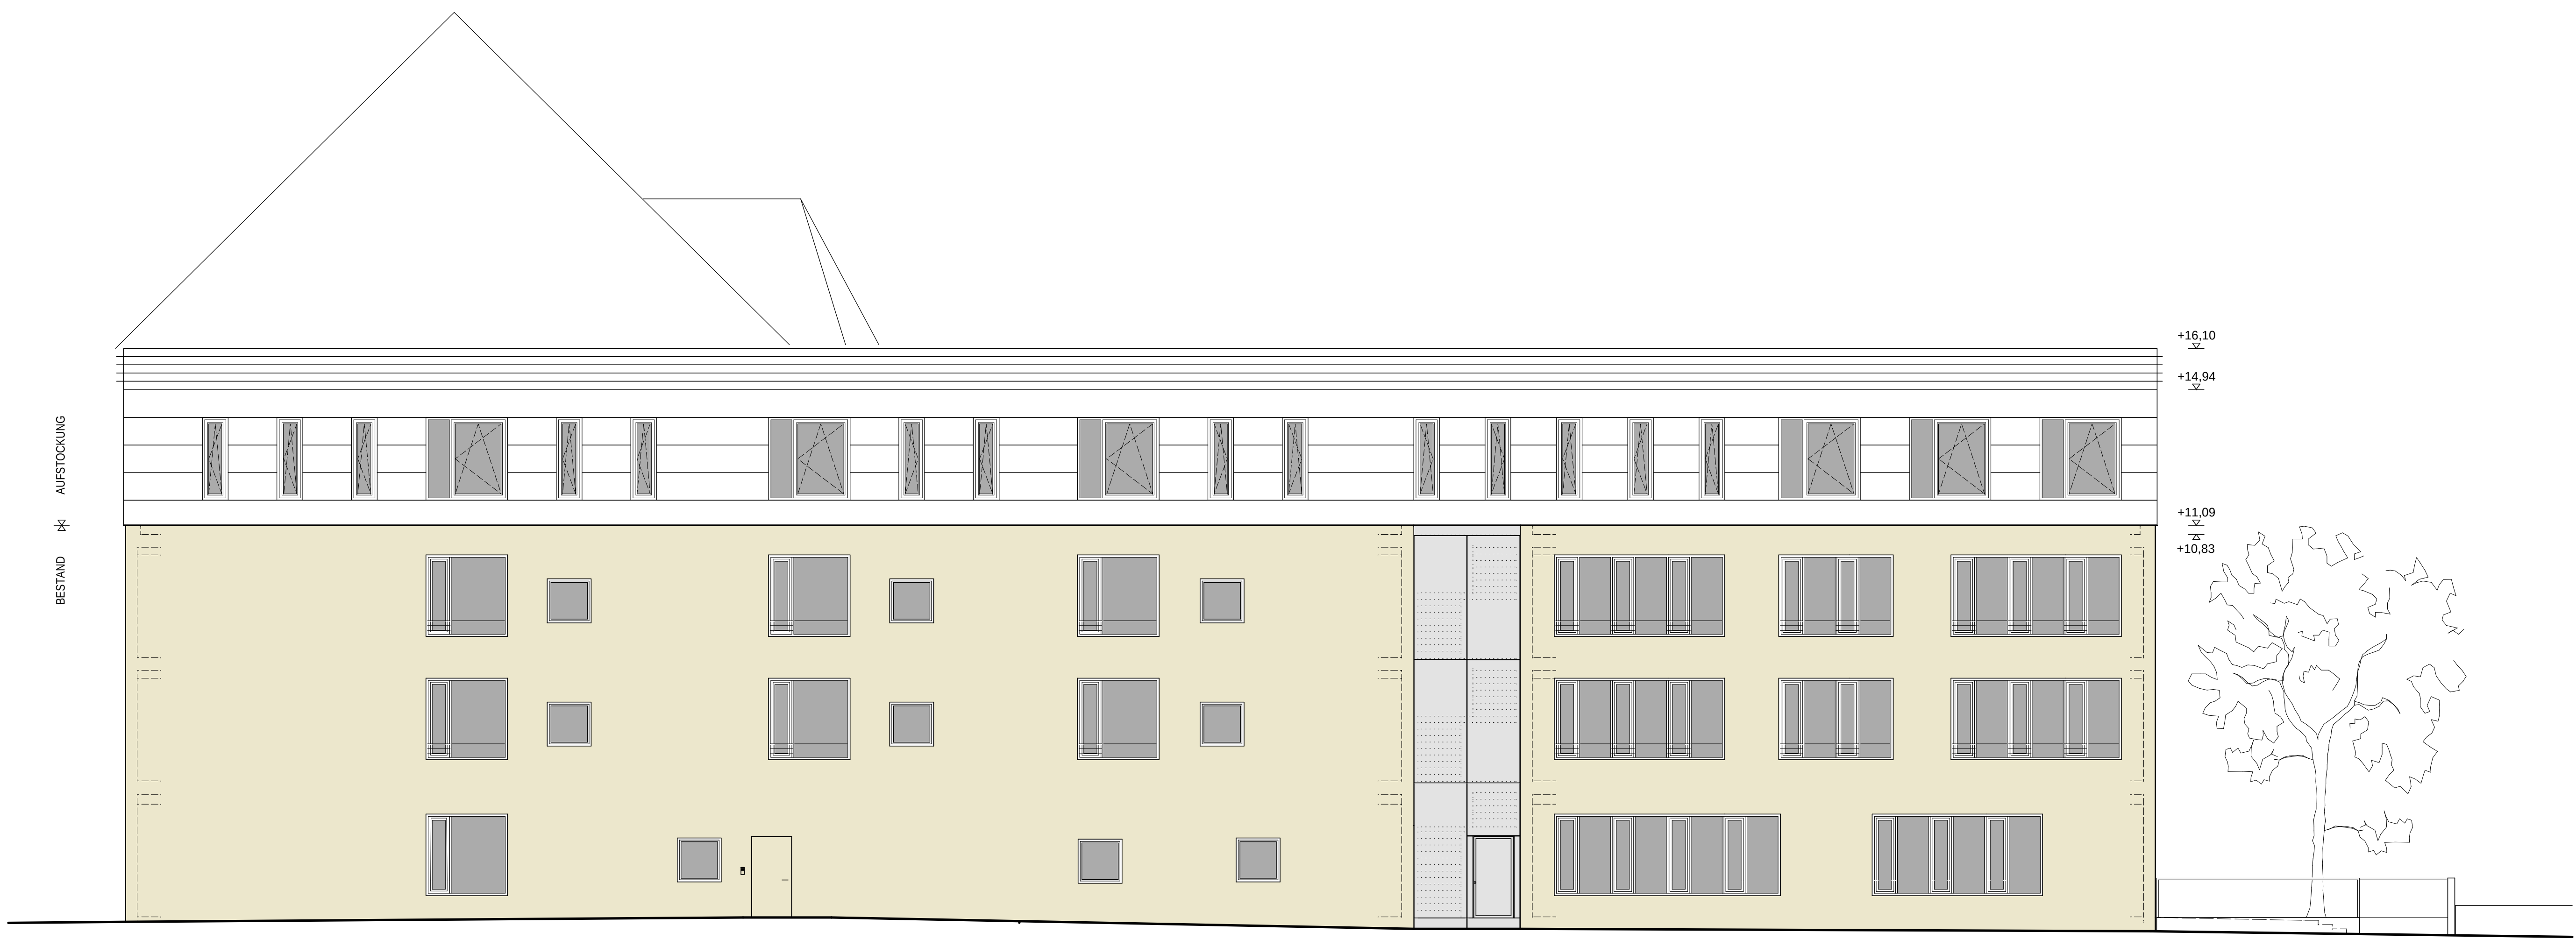

ANSICHT NORD

Bauvorhaben:

ADAM-KRAFT-REALSCHULE, LUTHERPLATZ 4
AUFSTOCKUNG UND ERWEITERUNG DES NEUBAUS
UND UMBAU DES ALTBAUS

Bauort:
Flur Nr. 185, Lutherplatz 4, 90459 Nürnberg

Bauherr:

STADT NÜRNBERG
Baureferat
Bauhof 9 90402 Nürnberg Tel. 0911 / 231-4800 Fax. 0911 / 231-5628

G Grundstückseigentümer:

Flur Nr. 185
Stadt Nürnberg, Marientorgraben 11, 90317 Nürnberg

Planung:

**GUMBRECHT
ARCHITEKTEN**
Kleinreuther Weg 87, 90408 Nürnberg Tel. 0911 / 27 77 70 80 Fax. 0911 / 27 77 70 88

Planbezeichnung:

ANSICHT NORD
DATUM: 27.08.2012 GES: PEG GEZ: RH PLANNR.: 08

ANTRAG

M 1 : 100

H/B = 297.0 / 930.0 (0.28m²)



ANSICHT OST

Bauvorhaben:

ADAM-KRAFT-REALSCHULE, LUTHERPLATZ 4
AUFSTOCKUNG UND ERWEITERUNG DES NEUBAUS
UND UMBAU DES ALTBAUS

Bauort:
Flur Nr. 185, Lutherplatz 4, 90459 Nürnberg

Bauherr:

STADT NÜRNBERG
Baureferat
Bauhof 9 90402 Nürnberg Tel. 0911 / 231-4800 Fax. 0911 / 231-5628

Gundstückseigentümer:

Flur Nr. 185
Stadt Nürnberg, Marientorgraben 11, 90317 Nürnberg

Planung:

GUMBRECHT
ARCHITEKTEN
Kleinreuther Weg 87, 90408 Nürnberg Tel. 0911 / 27 77 70 80 Fax. 0911 / 27 77 70 88

ANTRAG

Planbezeichnung:

ANSICHT OST M 1 : 100
DATUM: 27.08.2012 GES: PEG GEZ: RH PLANNR.: 09



Bauvorhaben:

ADAM-KRAFT-REALSCHULE, LUTHERPLATZ 4
AUFSTOCKUNG UND ERWEITERUNG DES NEUBAUS
UND UMBAU DES ALTBAUS

Bauort:
Flur Nr. 185, Lutherplatz 4, 90459 Nürnberg

Bauherr:

STADT NÜRNBERG
Baureferat
Bauhof 9 90402 Nürnberg Tel. 0911 / 231-4800 Fax. 0911 / 231-5628

Gundstückseigentümer:

Flur Nr. 185
Stadt Nürnberg, Marientorgraben 11, 90317 Nürnberg


Planung:

GUMBRECHT
ARCHITEKTEN
Kleinreuther Weg 87, 90408 Nürnberg Tel. 0911 / 27 77 70 80 Fax. 0911 / 27 77 70 88

ANTRAG

Planbezeichnung:

ANSICHT WEST M 1 : 100
DATUM: 27.08.2012 GES: PEG GEZ: RH PLANNR.: 10

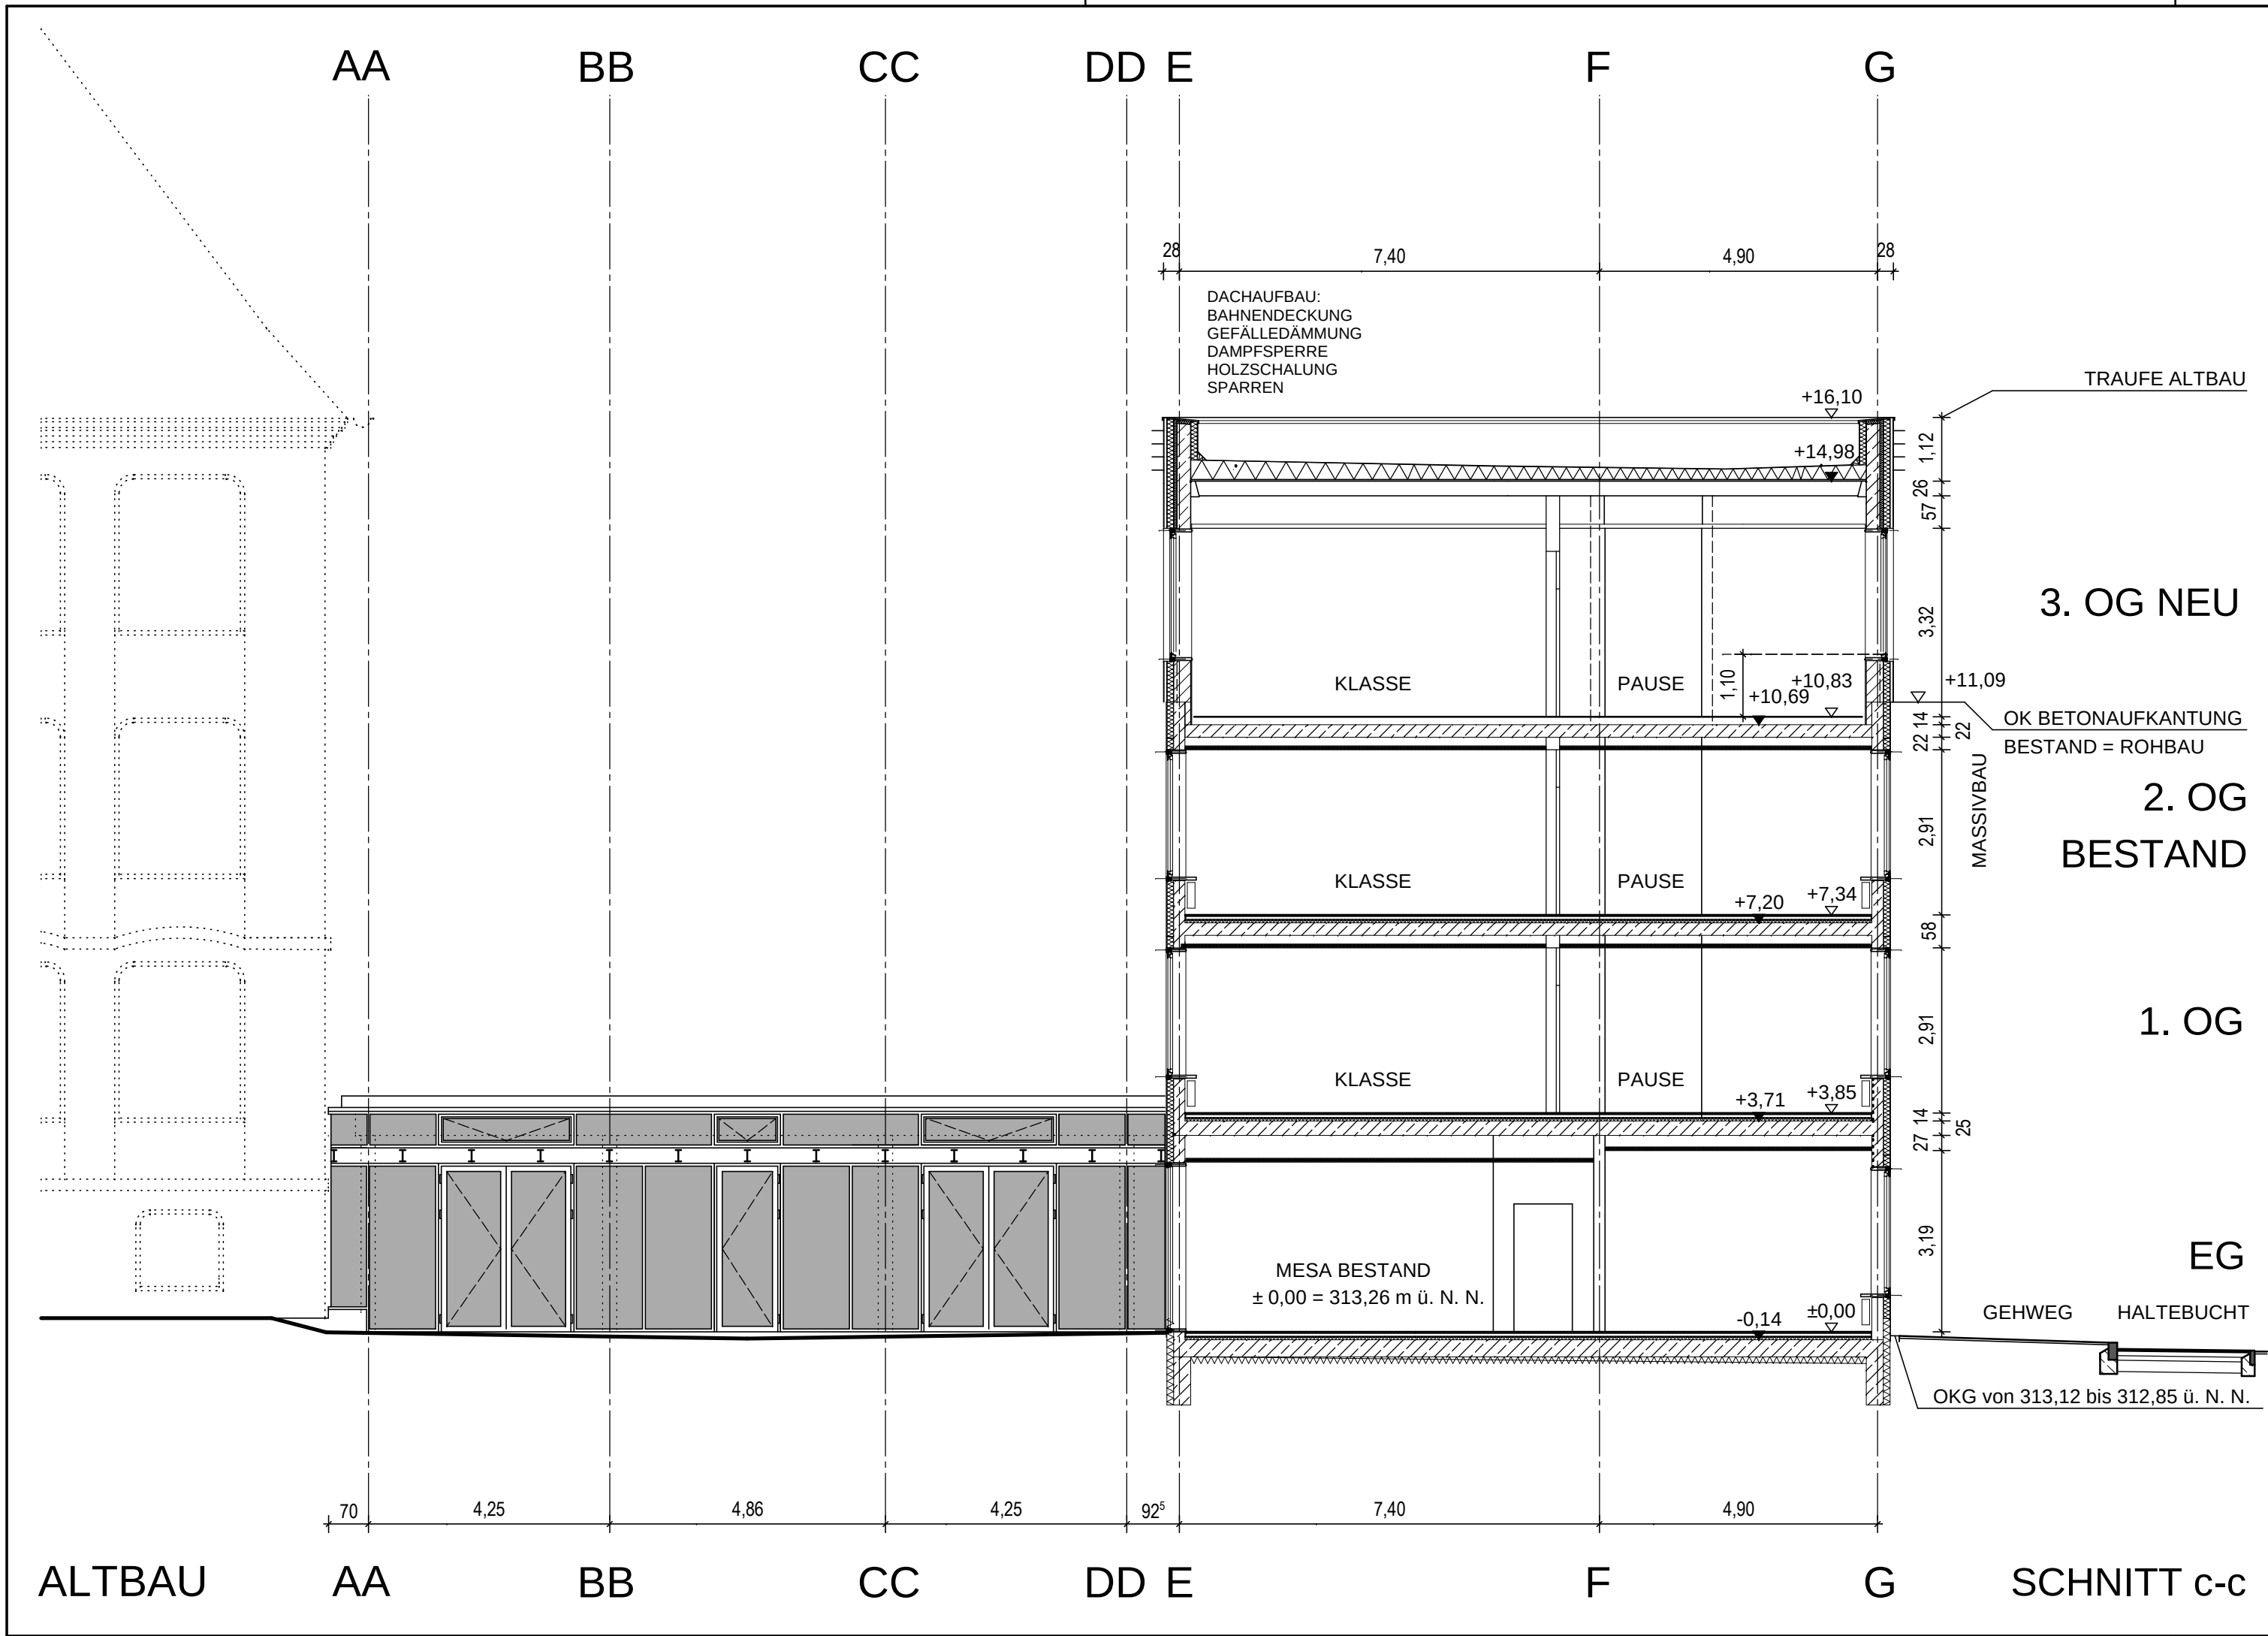

Bauvorhaben:

ADAM-KRAFT-REALSCHULE, LUTHERPLATZ 4
AUFSTOCKUNG UND ERWEITERUNG DES NEUBAUS
UND UMBAU DES ALTBAUS

Bauort:

Flur Nr. 185, Lutherplatz 4, 90459 Nürnberg

Bauherr:

STADT NÜRNBERG

Baureferat

Bauhof 9 90402 Nürnberg

Tel. 0911 / 231-4800

Fax. 0911 / 231-5628

Gundstückseigentümer:

Flur Nr. 185

Stadt Nürnberg, Marientorgraben 11, 90317 Nürnberg

Planung:

GUMBRECHT

ARCHITEKTEN

Kleinreuther Weg 87, 90408 Nürnberg Tel. 0911 / 27 77 70 80 Fax. 0911 / 27 77 70 88

ANTRAG

Planbezeichnung:

ANSICHT OST, SCHNITT c-c

M 1 : 100


DATUM: 27.08.2012

GES: PEG

GEZ: RH

PLANNR.: 11

H/B = 297.0 / 594.0 (0.18m²)

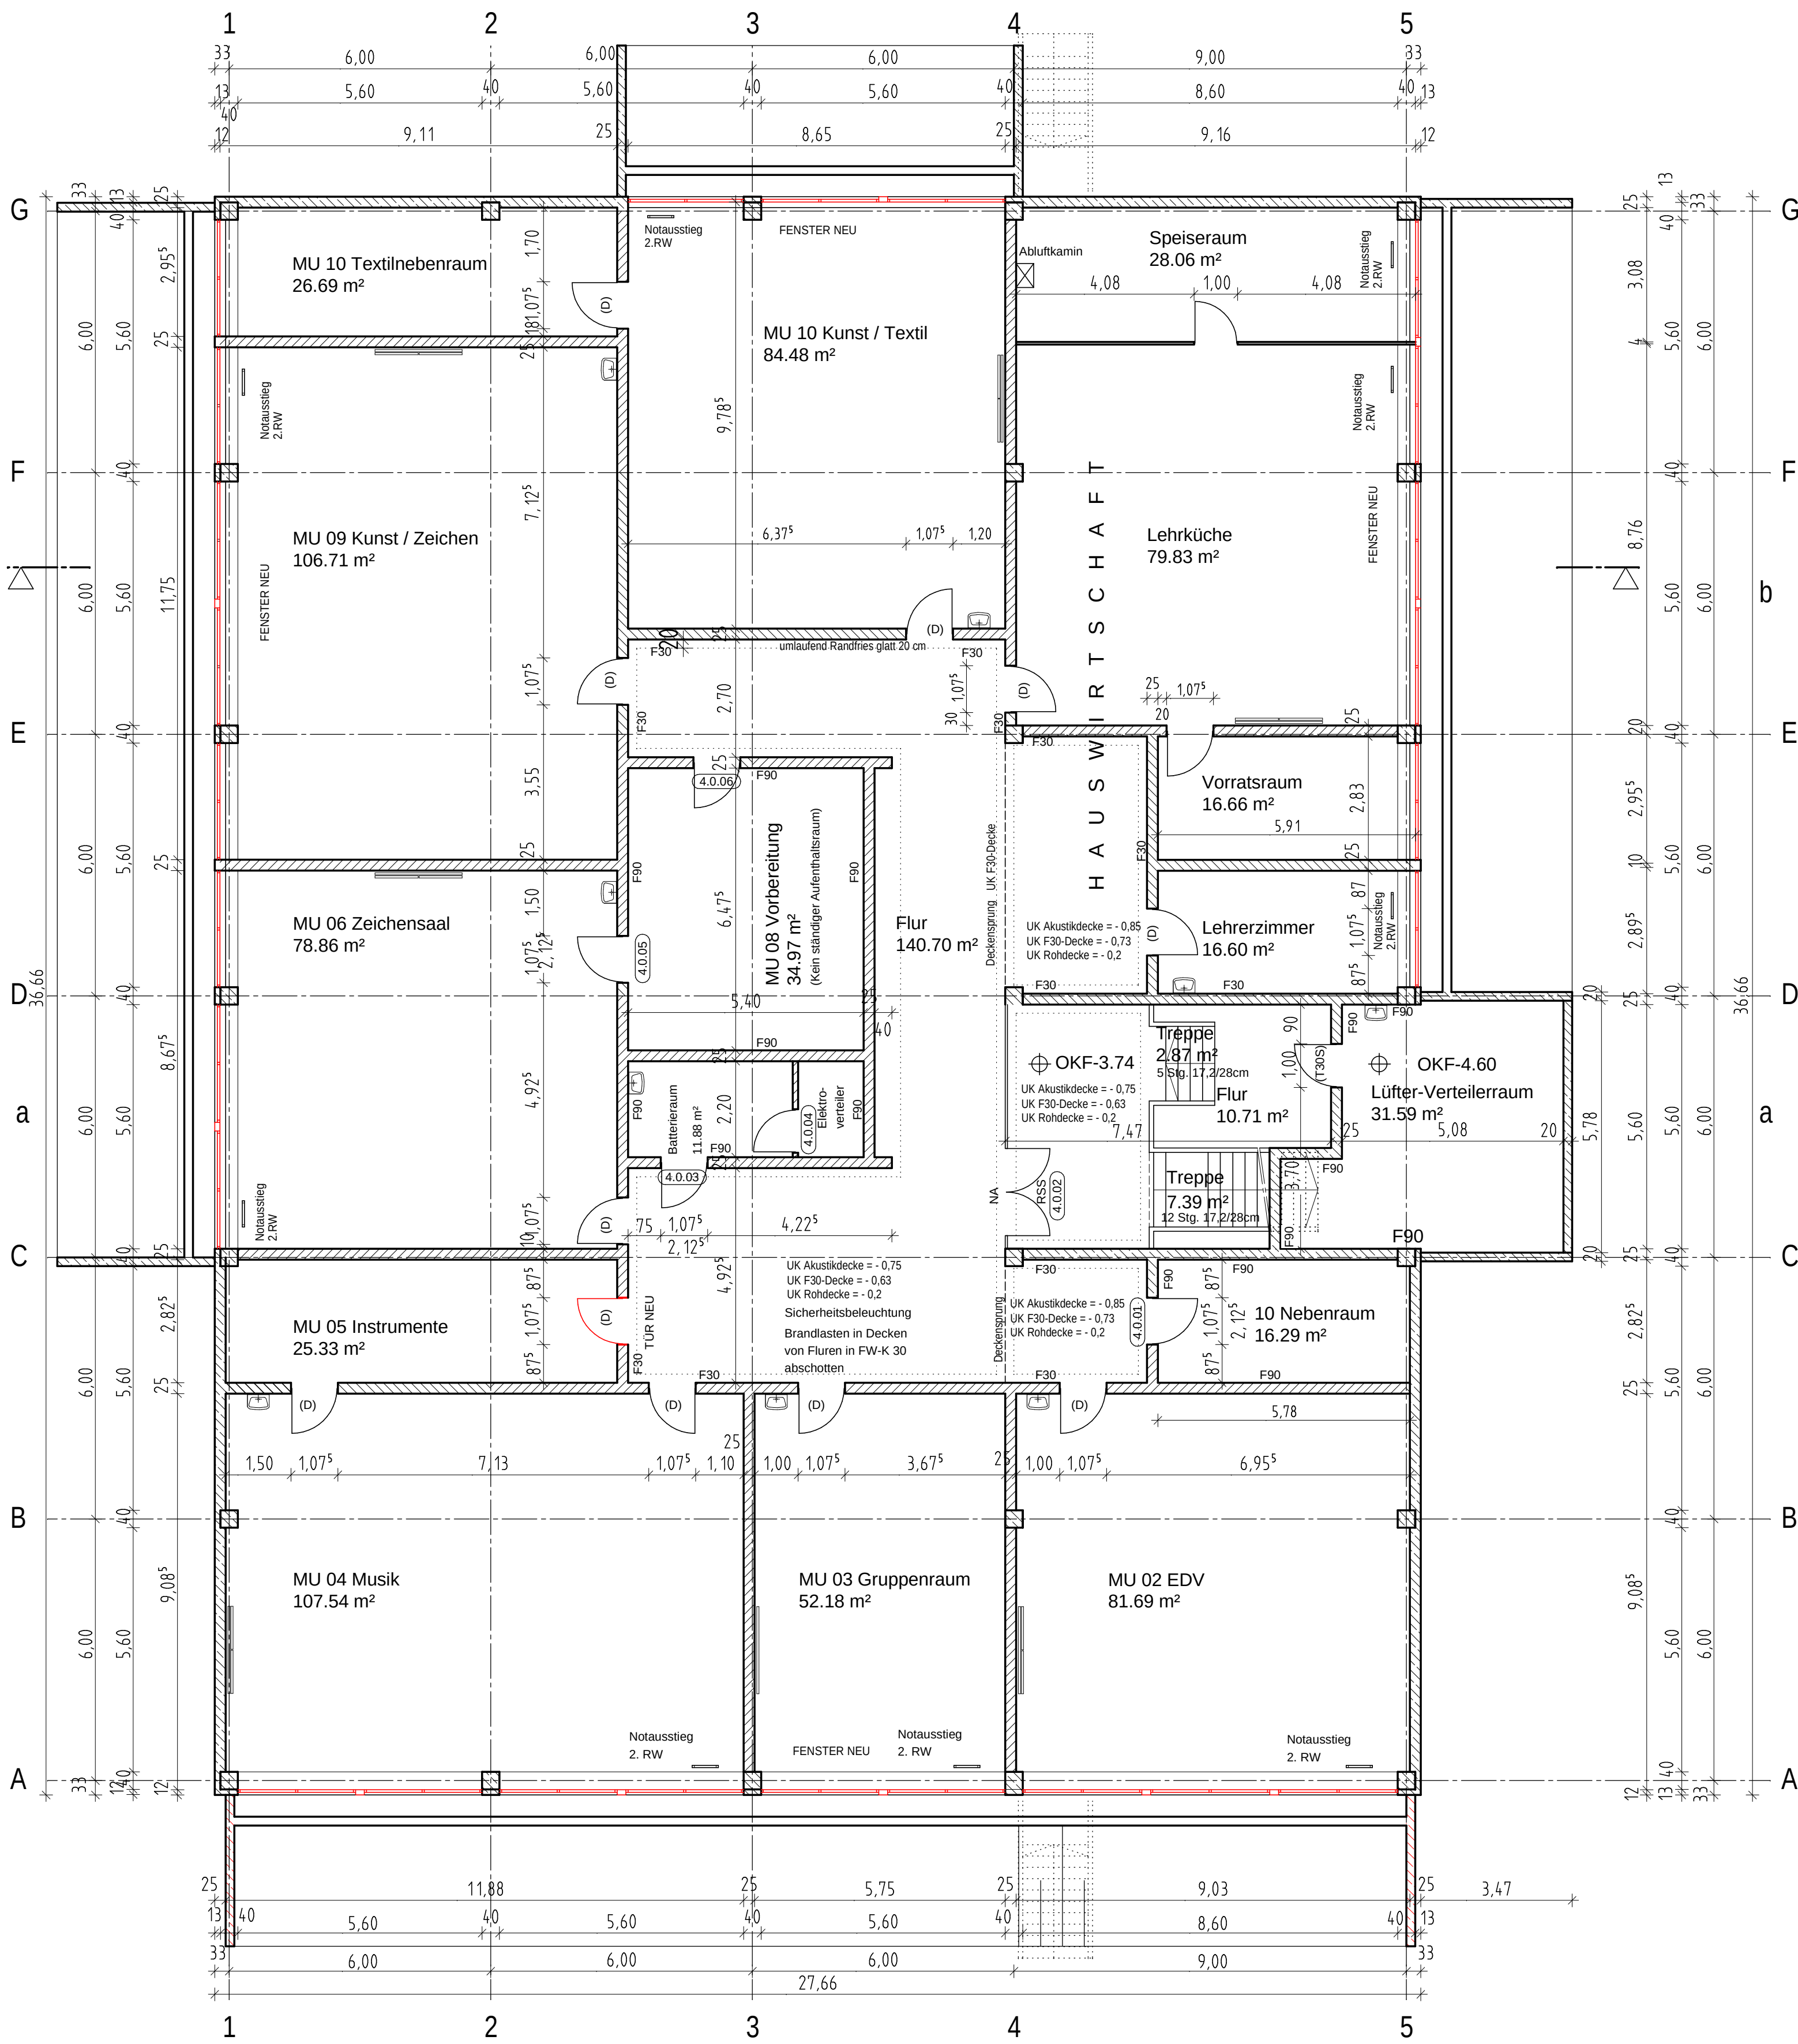

Bauvorhaben:

ADAM-KRAFT-REALSCHULE, LUTHERPLATZ 4
AUFSTOCKUNG UND ERWEITERUNG DES NEUBAUS
UND UMBAU DES ALTBAUS

Bauort:
Flur Nr. 185, Lutherplatz 4, 90459 Nürnberg

Bauherr:
STADT NÜRNBERG
Baureferat
Bauhof 9 90402 Nürnberg Tel. 0911 / 231-4800 Fax. 0911 / 231-5628


Gundstückseigentümer:

Flur Nr. 185
Stadt Nürnberg, Marientorgraben 11, 90317 Nürnberg

Planung:
**GUMBRECHT
ARCHITEKTEN**
Kleinreuther Weg 87, 90408 Nürnberg Tel. 0911 / 27 77 70 80 Fax. 0911 / 27 77 70 88

ANTRAG

Planbezeichnung:
GRUNDRISS TURNHALLE UG M 1 : 100
DATUM: 27.08.2012 GES: PEG GEZ: RH PLANNR.: 12

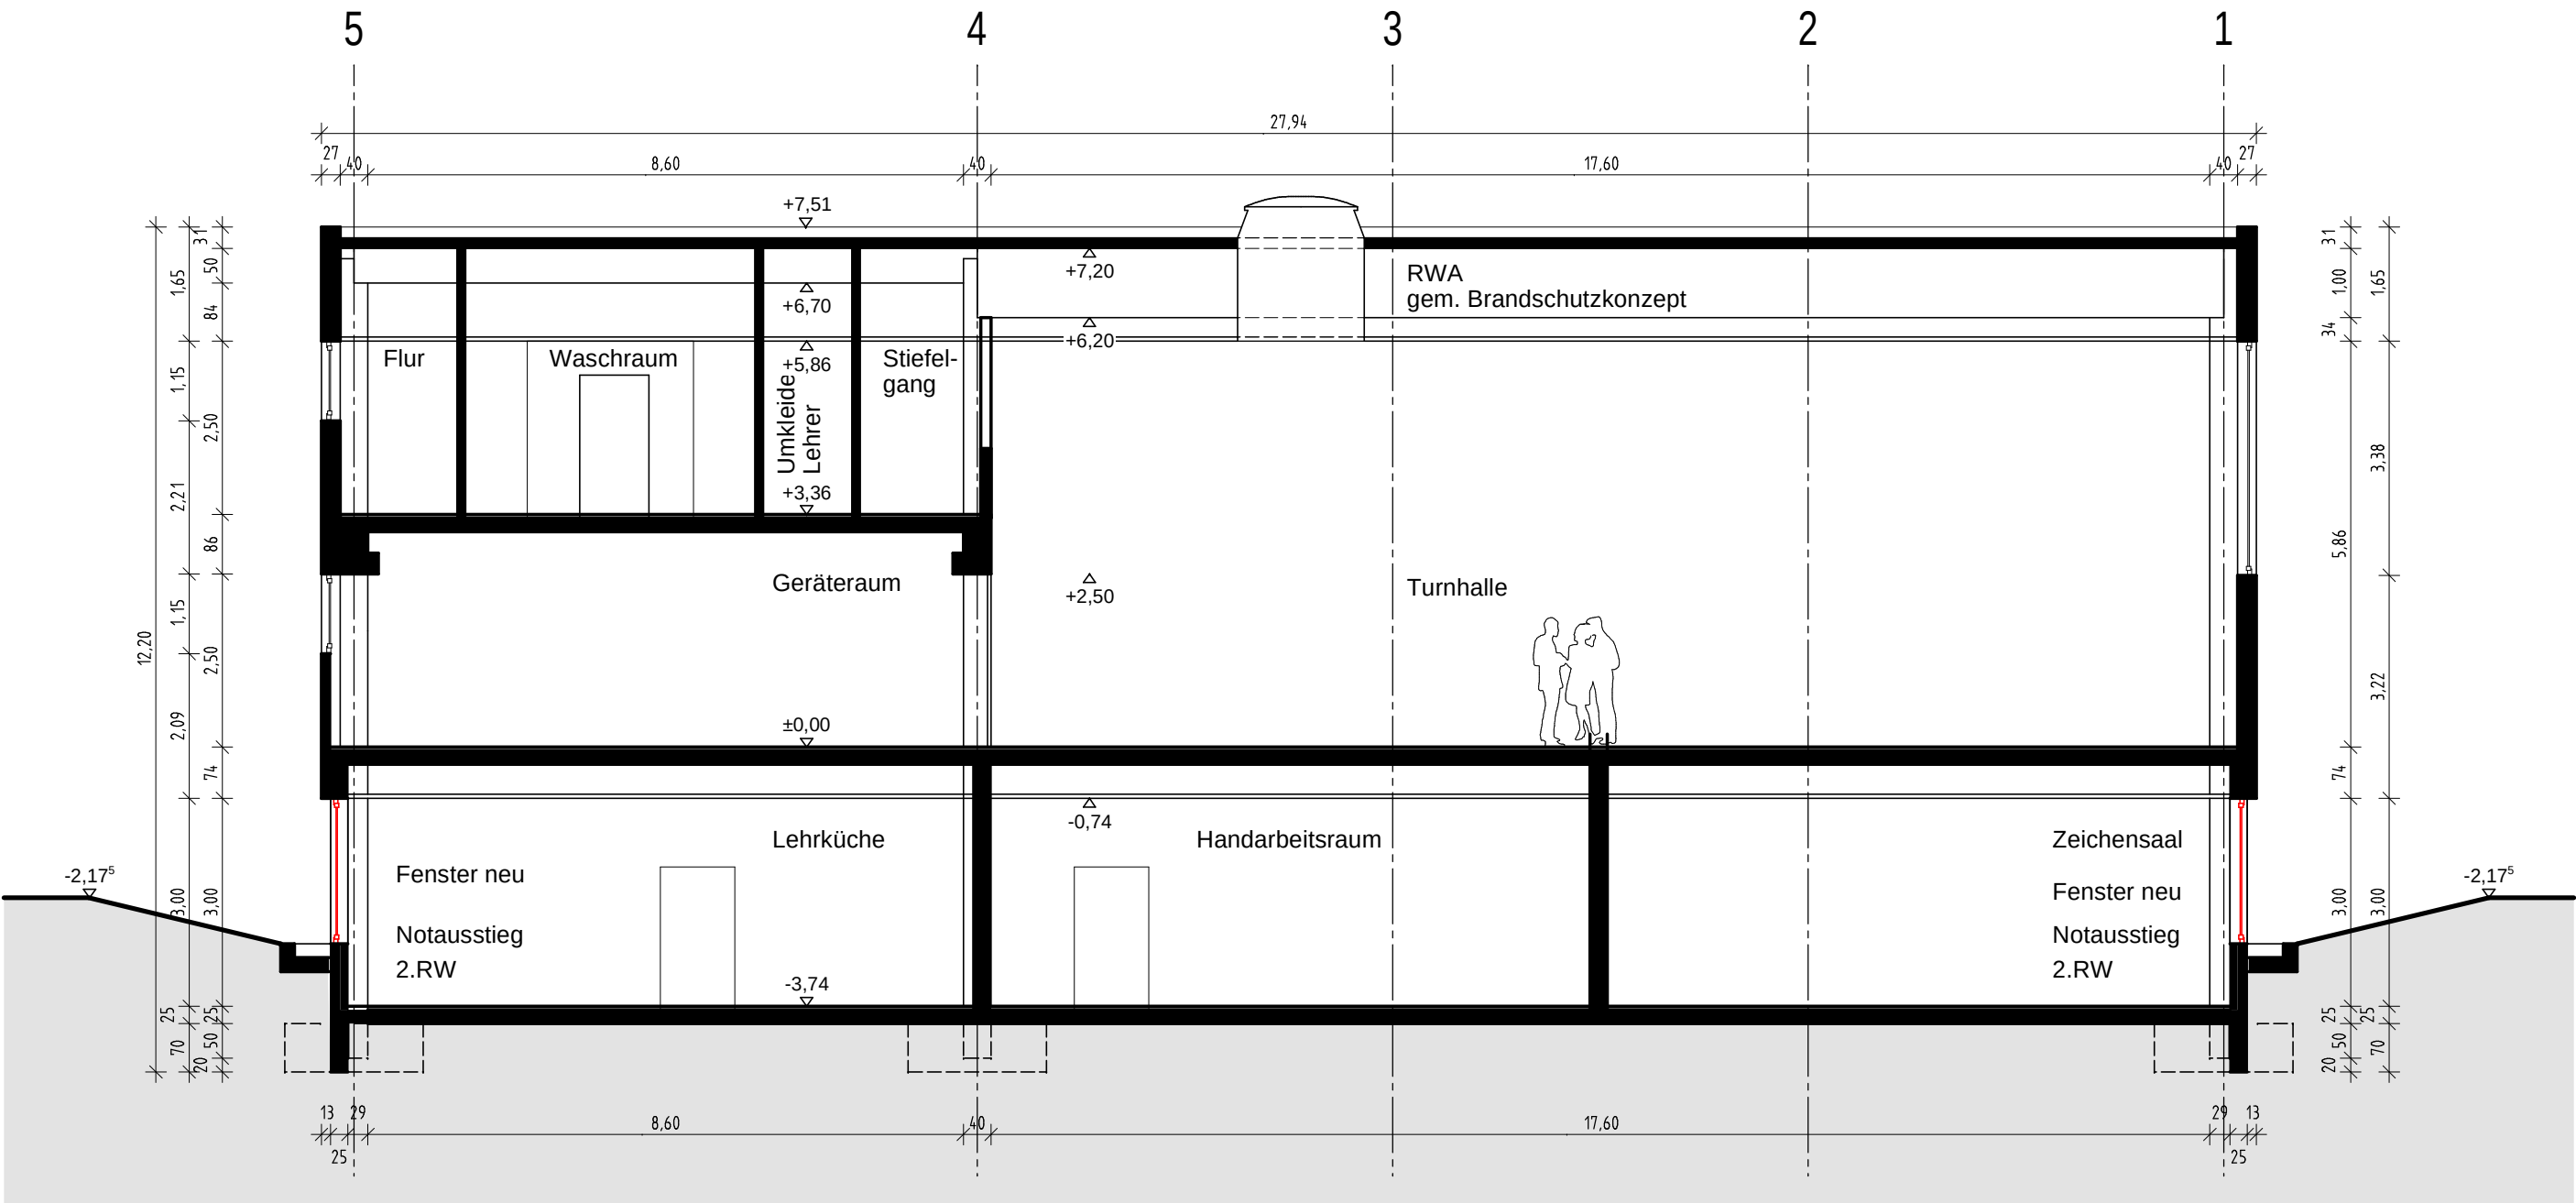

TURNHALLE QUERSCHNITT

Bauvorhaben:

ADAM-KRAFT-REALSCHULE, LUTHERPLATZ 4
AUFSTOCKUNG UND ERWEITERUNG DES NEUBAUS
UND UMBAU DES ALTBAUS

Bauort:
Flur Nr. 185, Lutherplatz 4, 90459 Nürnberg

Bauherr:

STADT NÜRNBERG
Baureferat
Bauhof 9 90402 Nürnberg Tel. 0911 / 231-4800 Fax. 0911 / 231-5628

Gundstückseigentümer:

Flur Nr. 185
Stadt Nürnberg, Marientorgraben 11, 90317 Nürnberg

Planung:

GUMBRECHT
ARCHITEKTEN
Kleinreuther Weg 87, 90408 Nürnberg Tel. 0911 / 27 77 70 80 Fax. 0911 / 27 77 70 88







ANTRAG

Planbezeichnung:

TURNHALLE QUERSCHNITT M 1 : 100
DATUM: 27.08.2012 GES: PEG GEZ: RH PLANNR.: 13

1. OBERGESCHOSS

ERDGESCHOSS

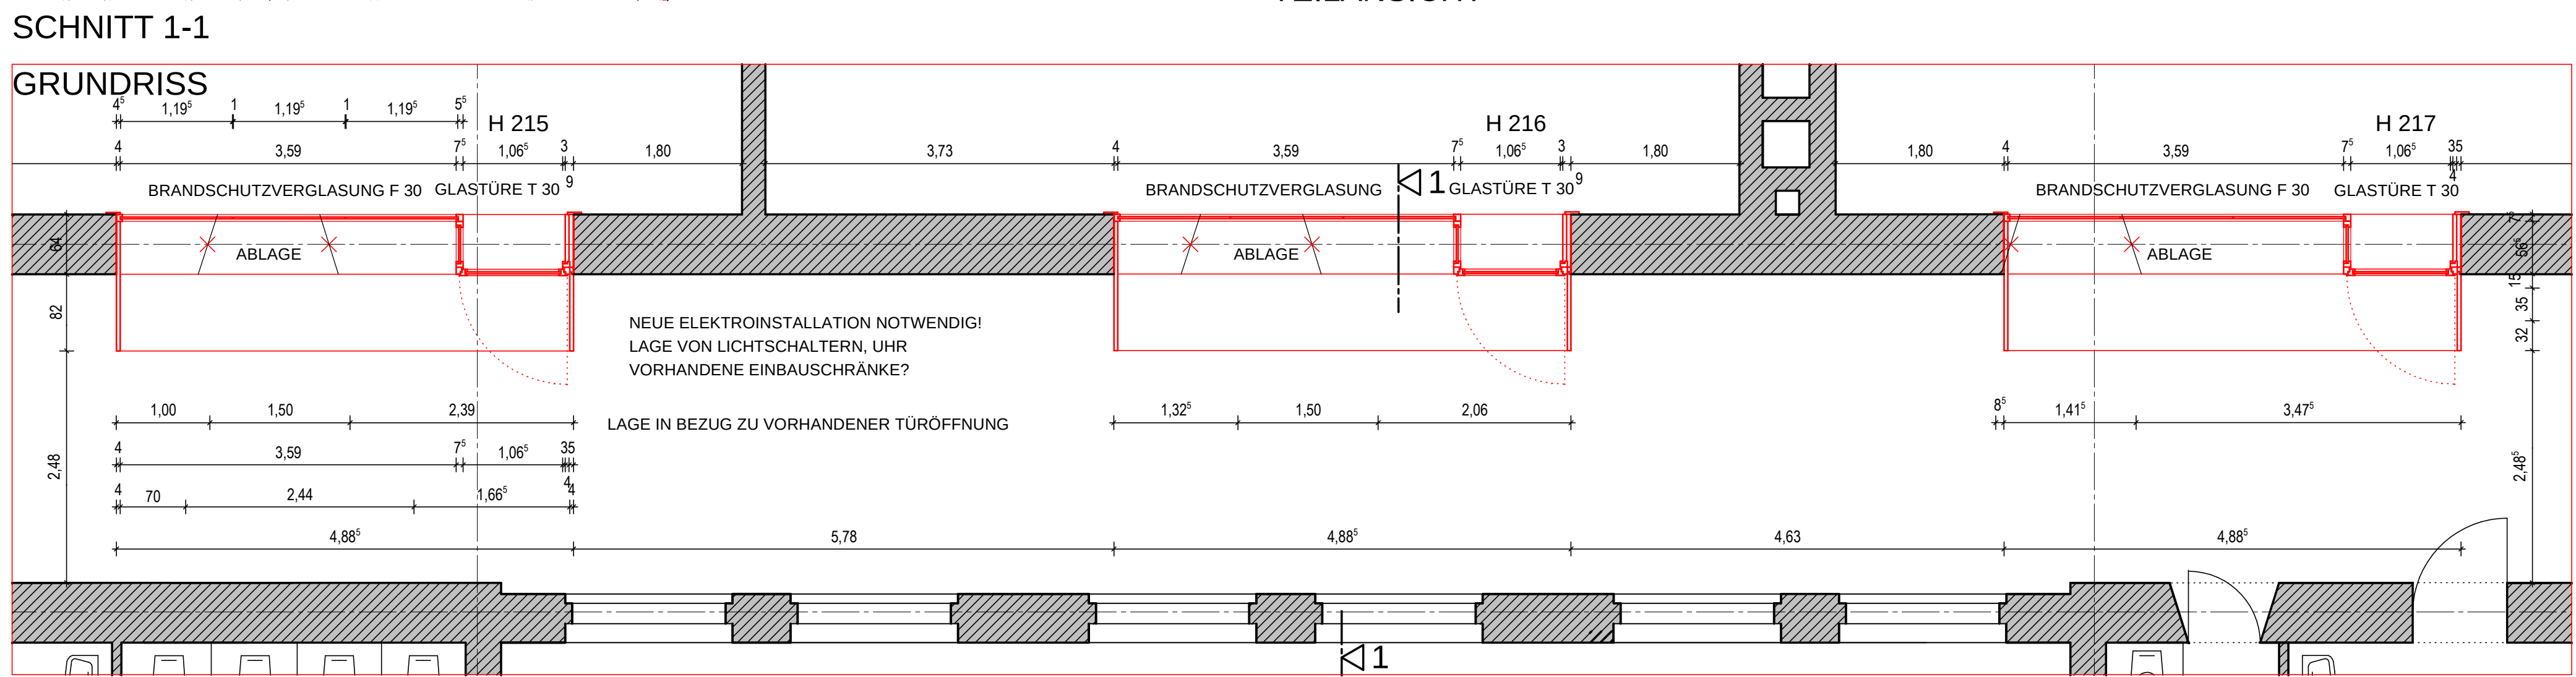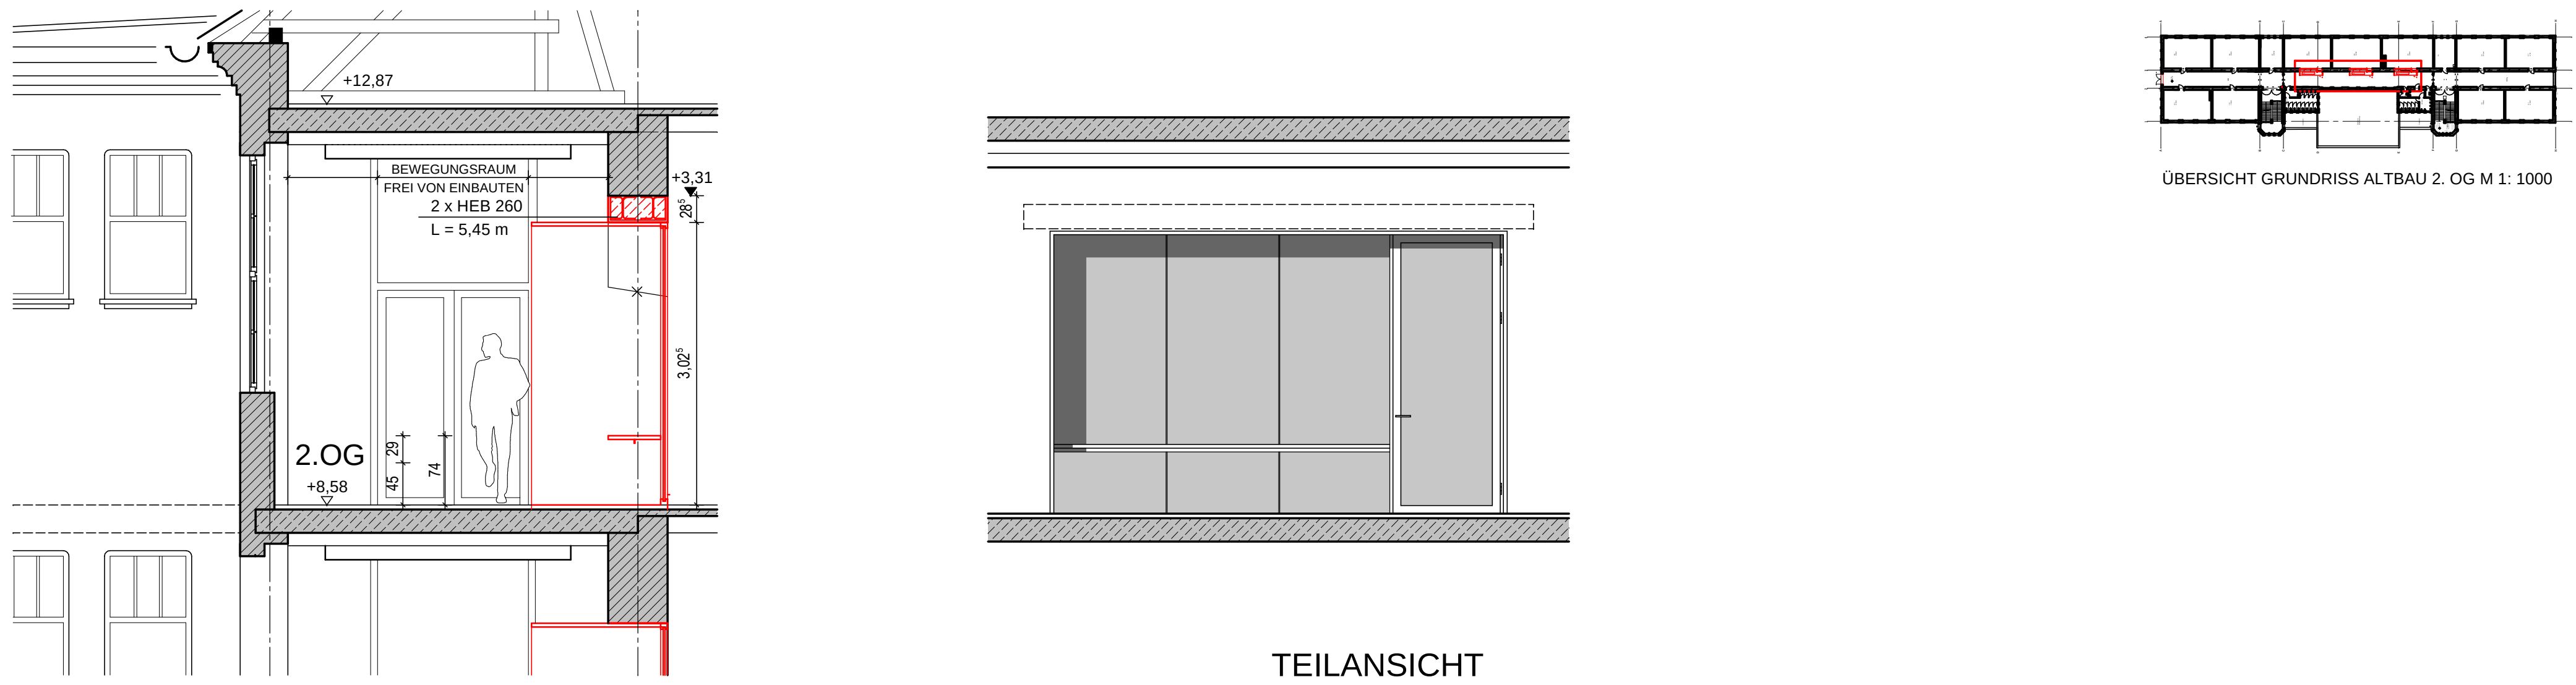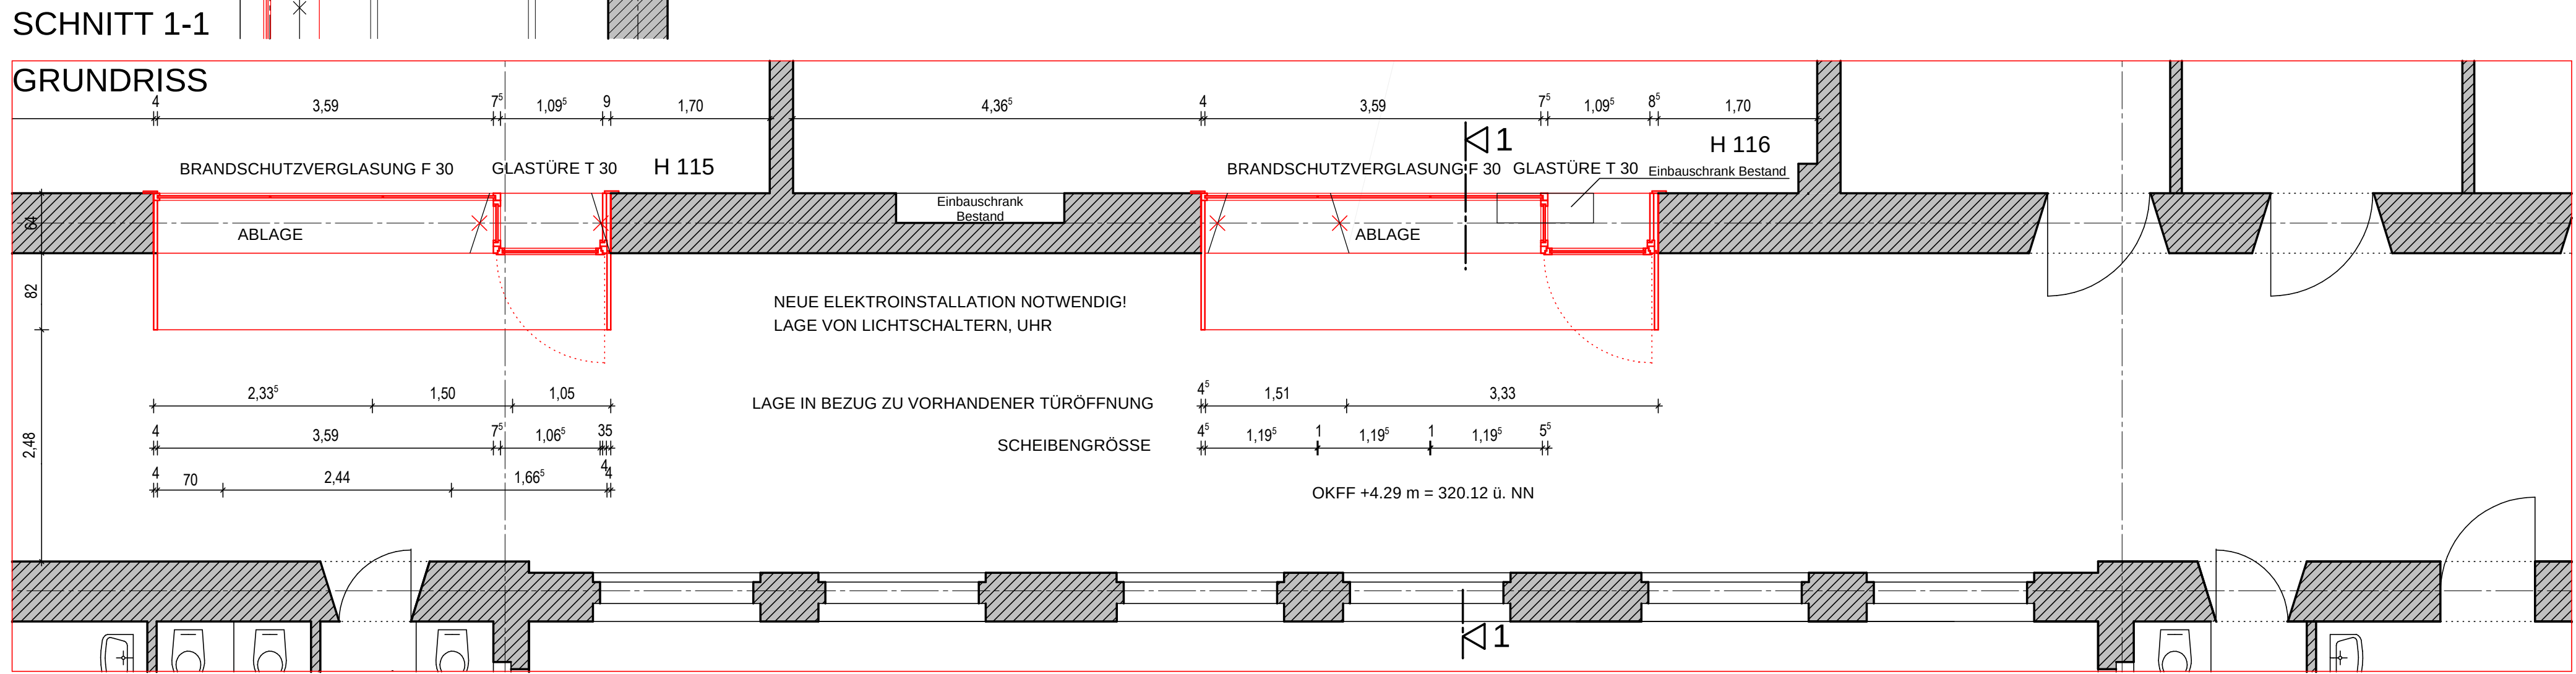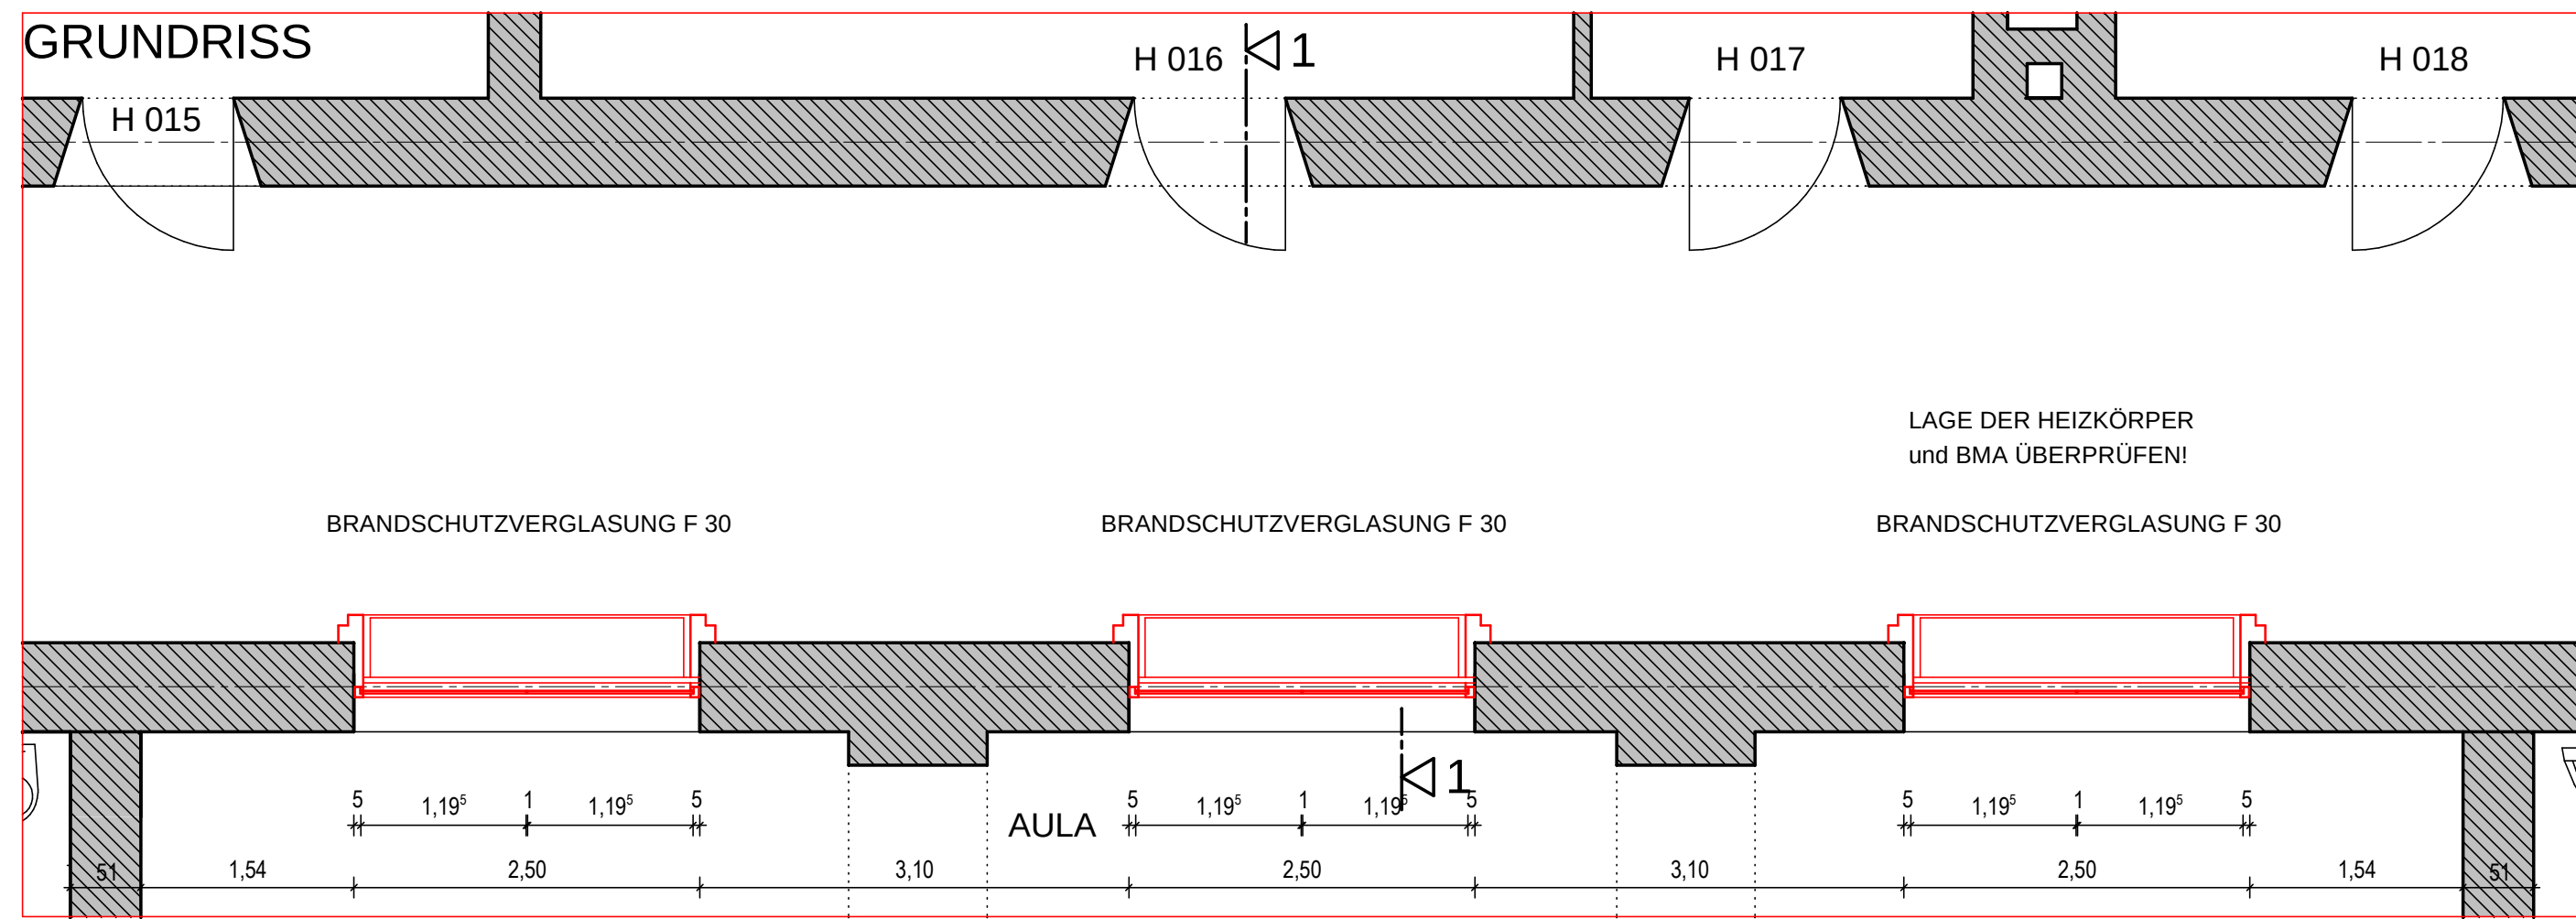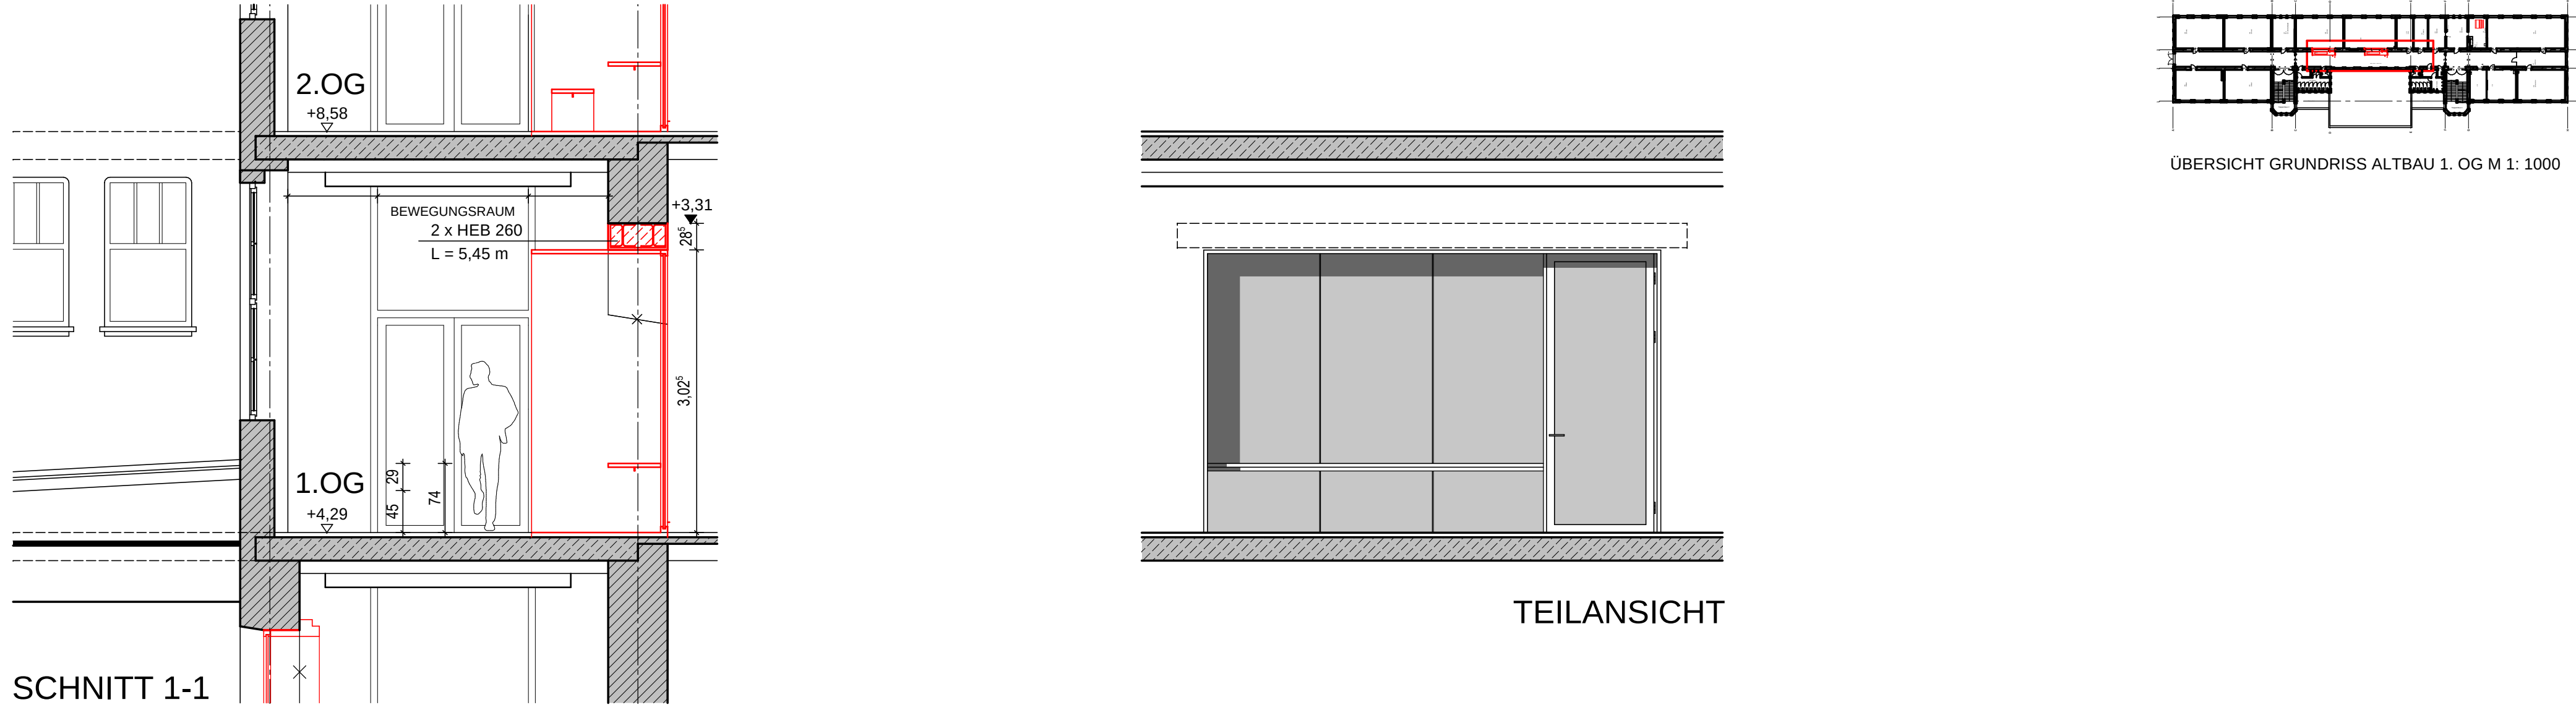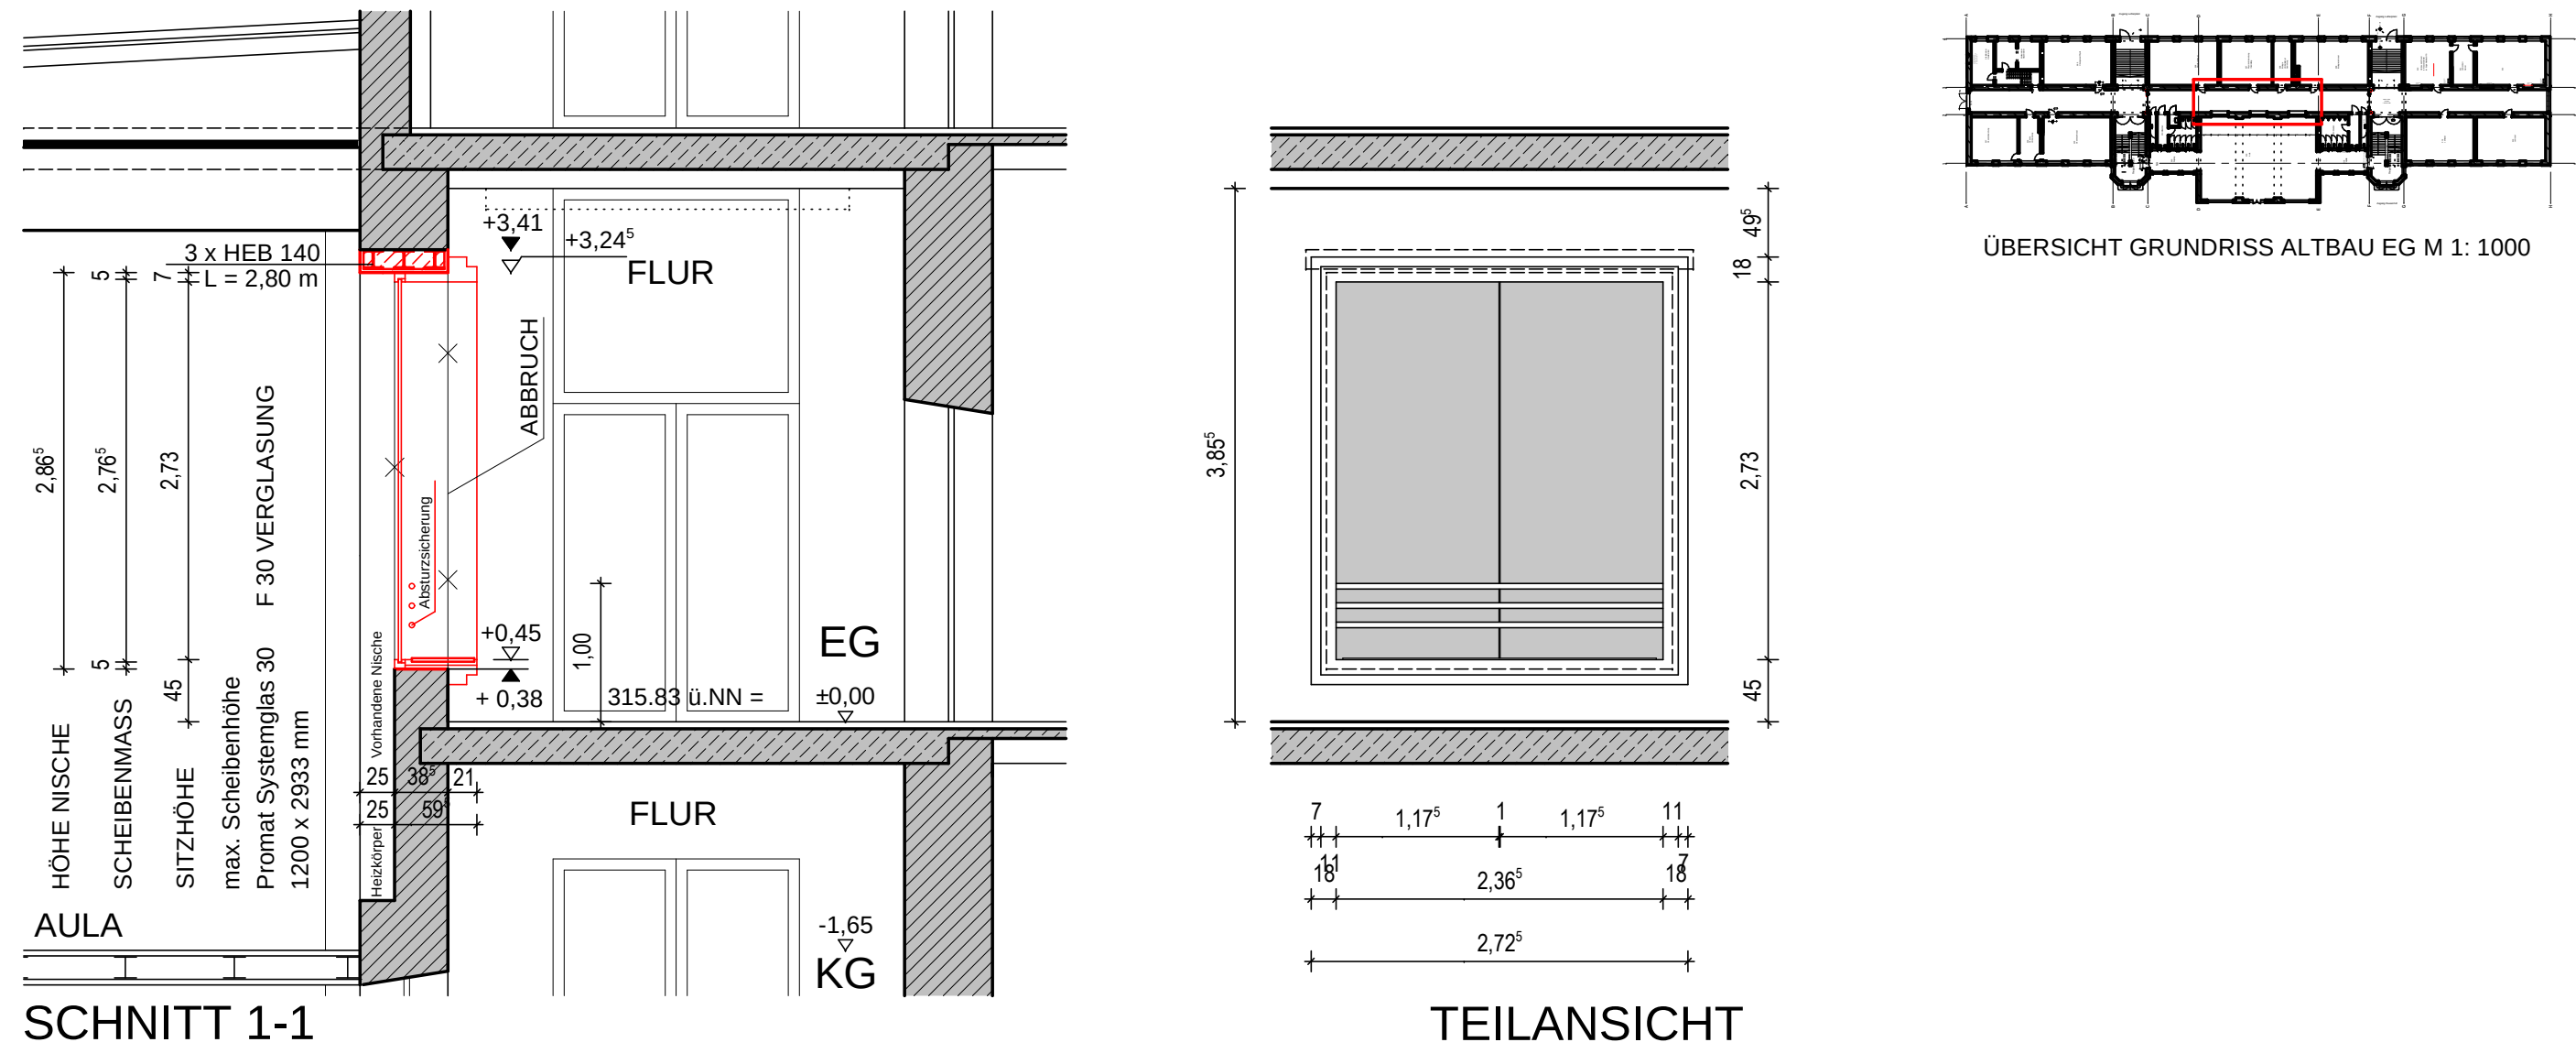

2. OBERGESCHOSS

Bauvorhaben:

ADAM-KRAFT-REALSCHULE, LUTHERPLATZ 4
AUFSTOCKUNG UND ERWEITERUNG DES NEUBAUS
UND UMBAU DES ALTBAUS

Bauort:
Flur Nr. 185, Lutherplatz 4, 90459 Nürnberg

Bauherr:
STADT NÜRNBERG
Baureferat
Bauhof 9 90402 Nürnberg Tel. 0911 / 231-4800 Fax. 0911 / 231-5628


Gundstückseigentümer:
Flur Nr. 185
Stadt Nürnberg, Marienortgraben 11, 90317 Nürnberg

Planung:
GUMBRECHT
ARCHITEKTEN
Kleinreuther Weg 87, 90408 Nürnberg Tel. 0911 / 27 77 70 80 Fax. 0911 / 27 77 70 88

Planbezeichnung:
ALTBAU UMBAU FLURE
DATUM: 27.08.2012 GES: GEZ: RH PLANNR.: 14


ANTRAG

H/B = 626.0 / 1189.0 (0.74m²)


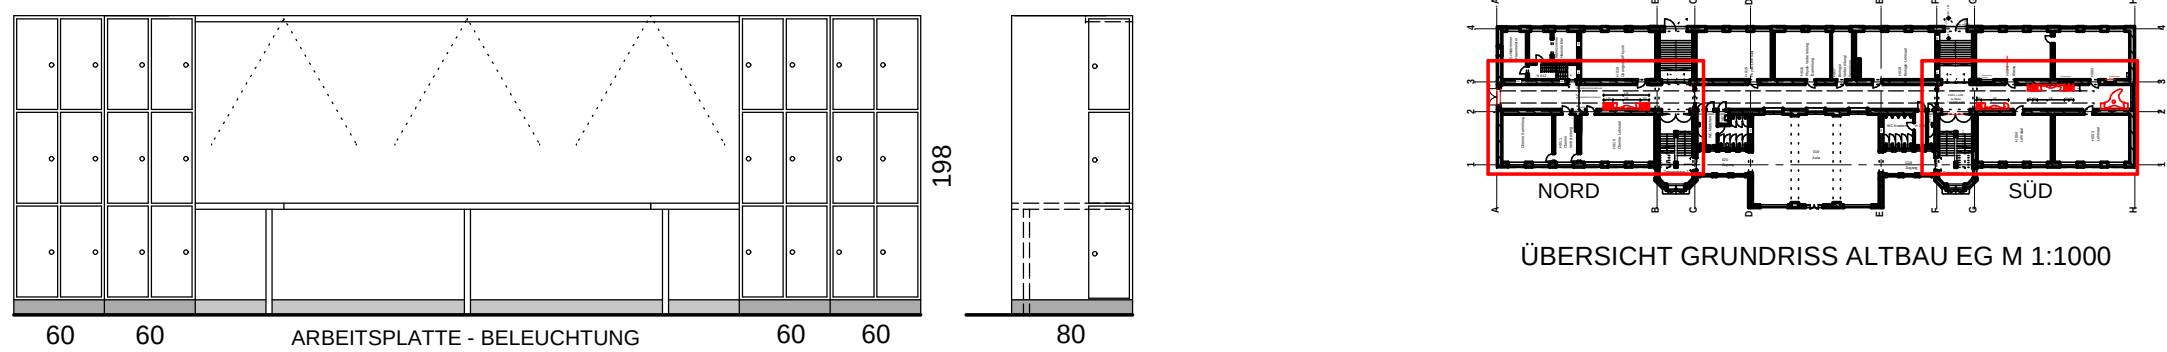


ANSICHT FLURMÖBLIERUNG M 1:50 JE SCHRANK 9 FÄCHER bzw. 6 FÄCHER + STAUHAUS

GRUNDRISSAUSSCHNITT NORD

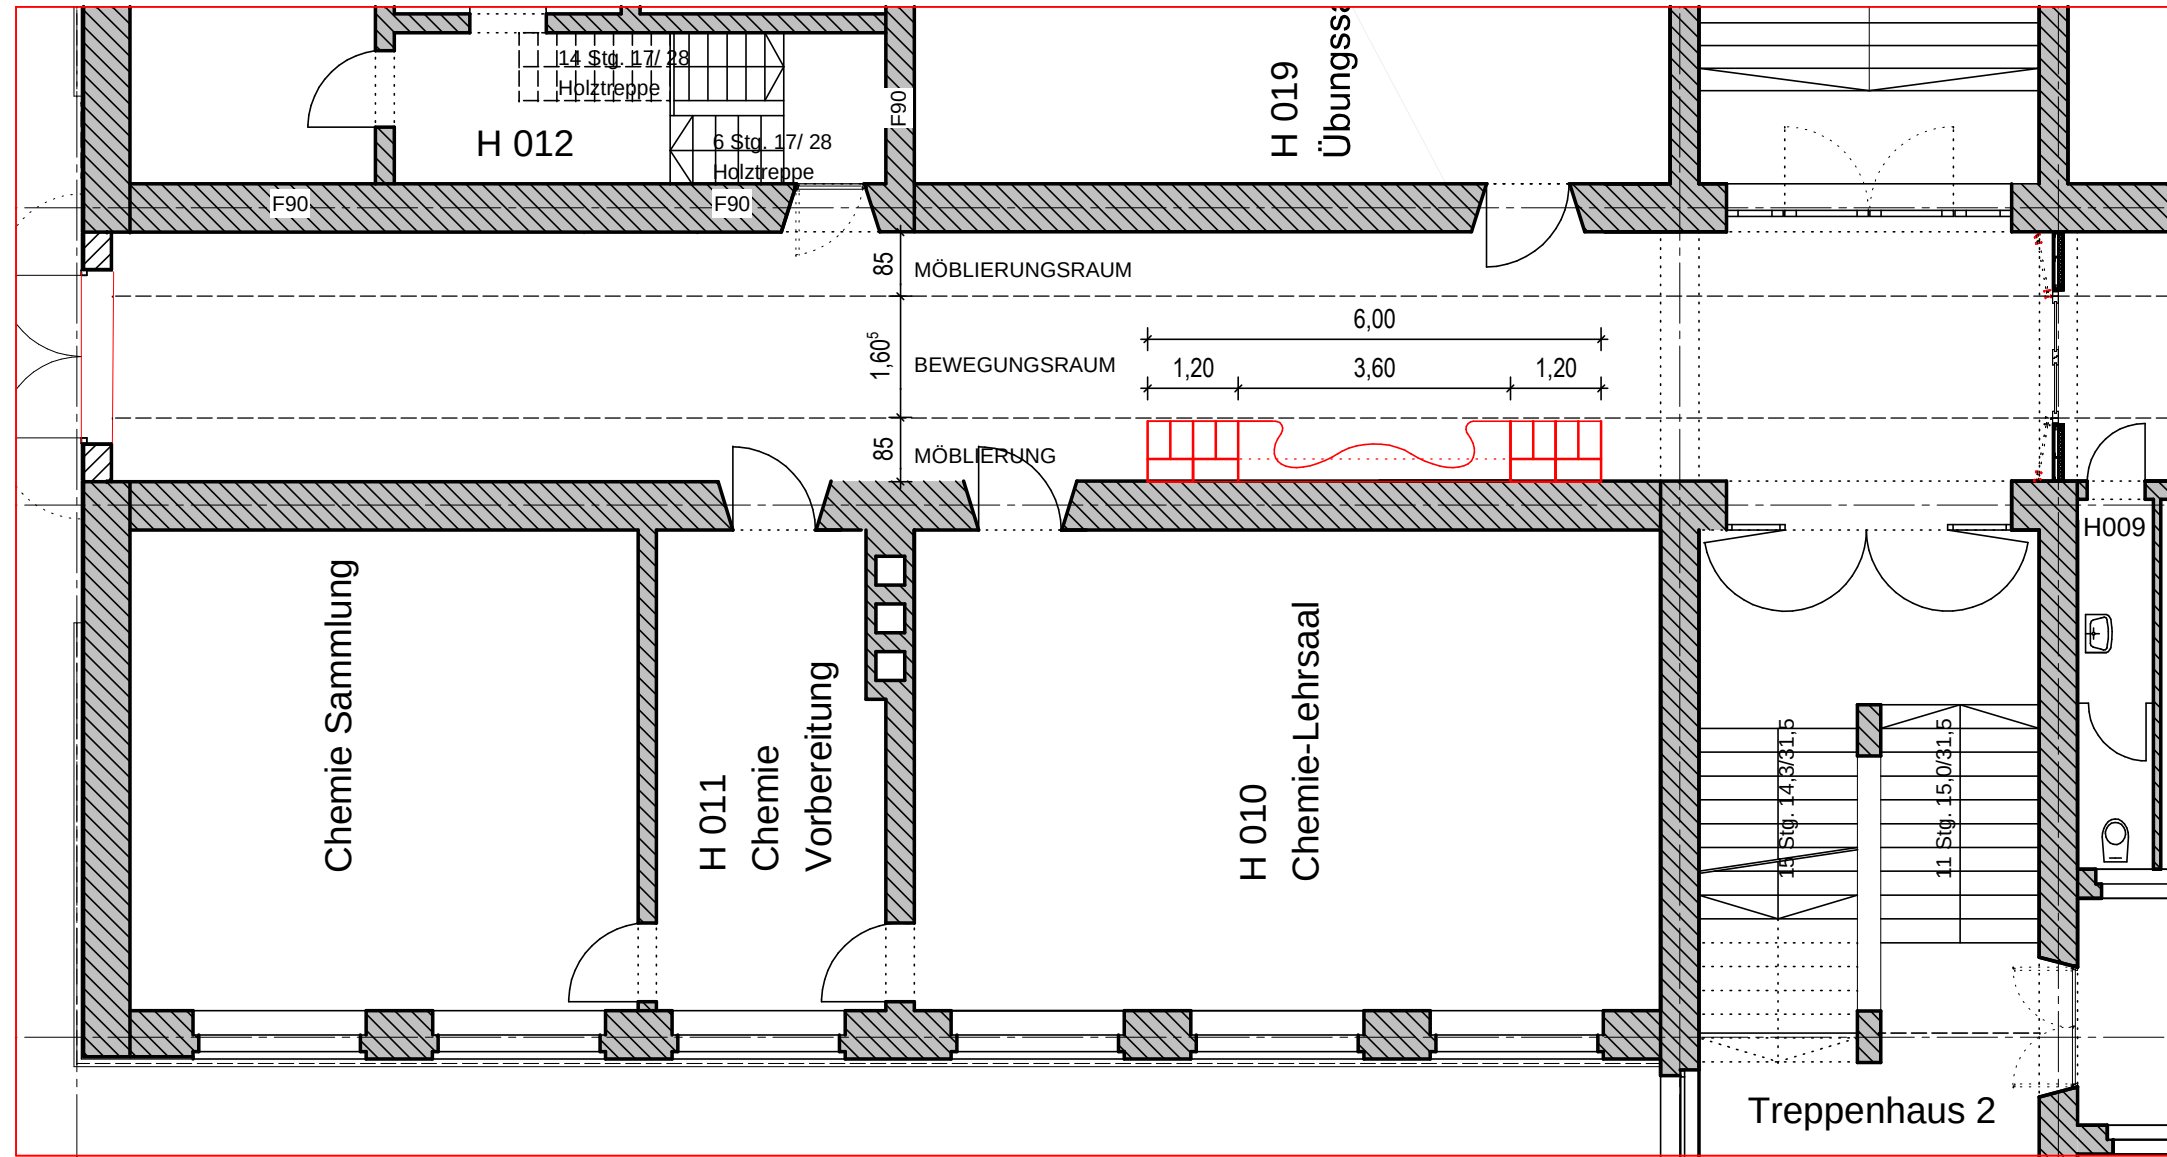


GRUNDRISSAUSSCHNITT SÜD

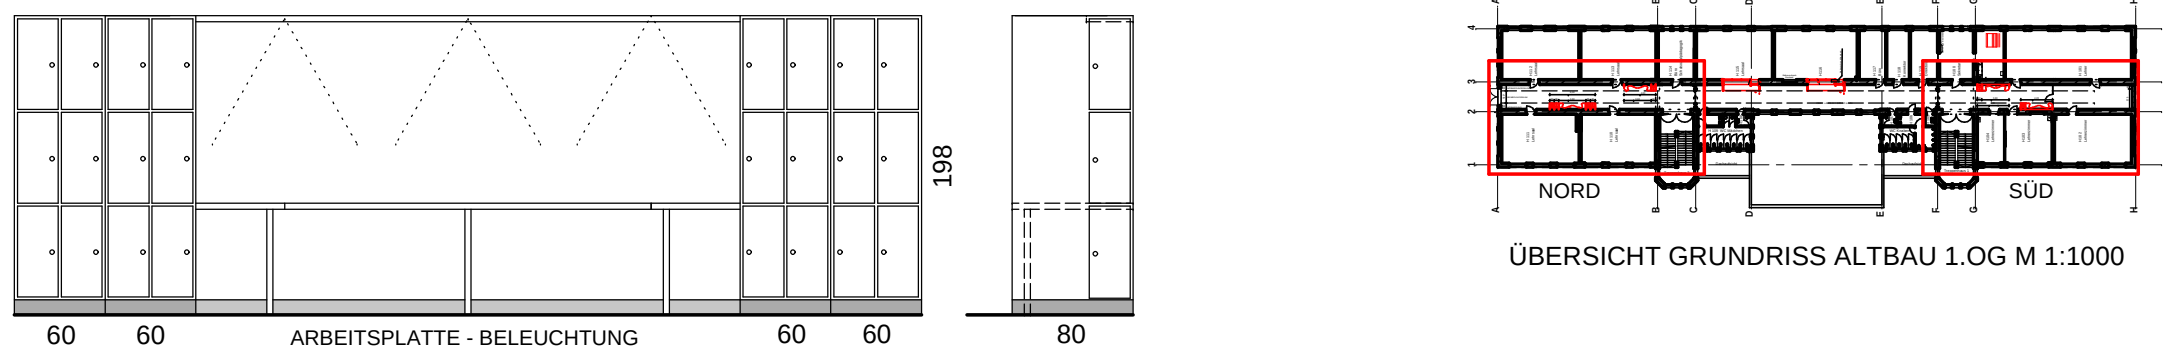
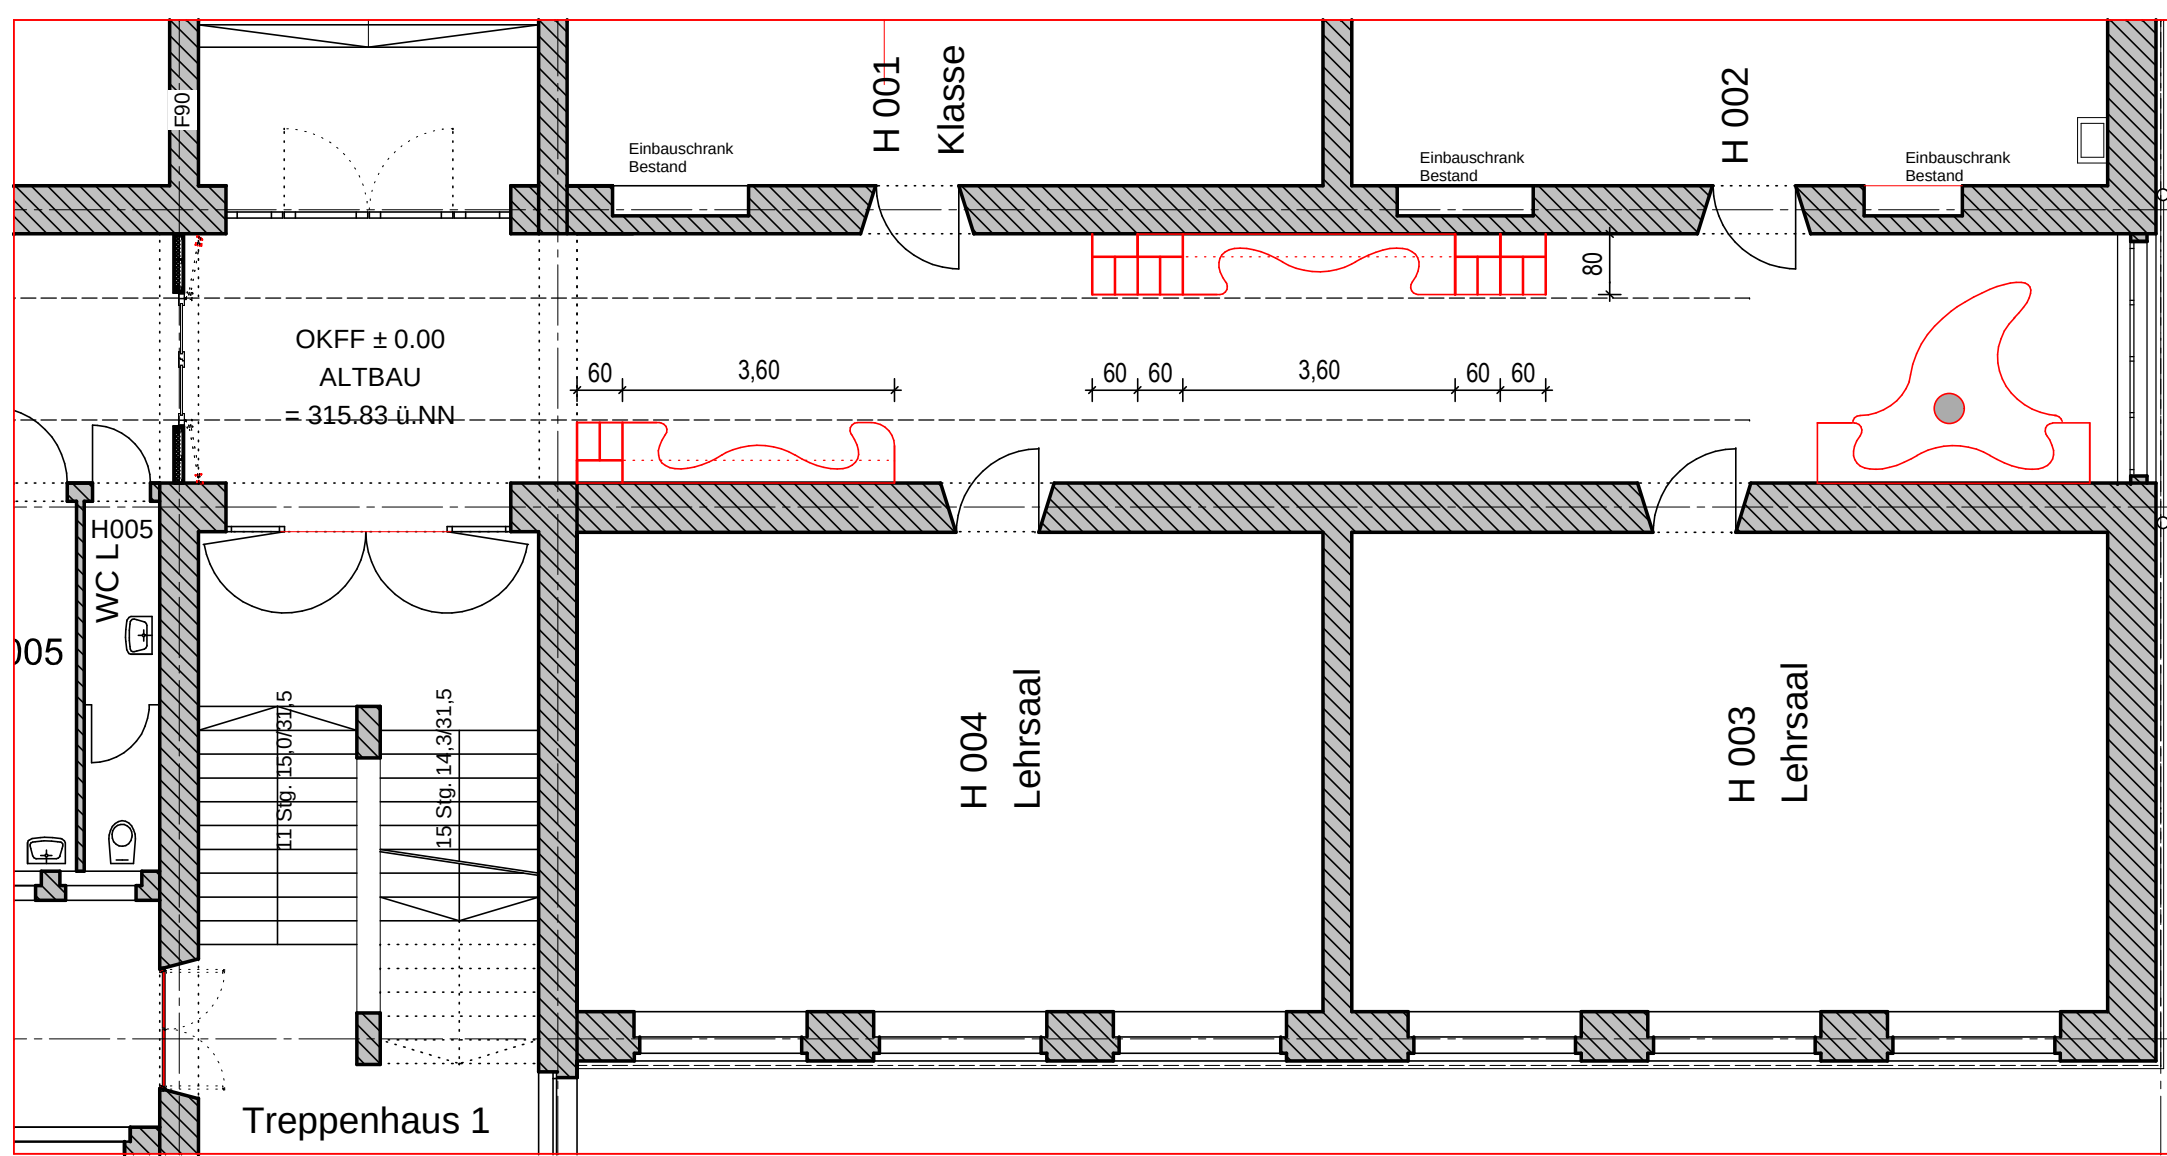


ANSICHT FLURMÖBLIERUNG M 1:50 JE SCHRANK 9 FÄCHER bzw. 6 FÄCHER + STAUHAUS

GRUNDRISSAUSSCHNITT NORD

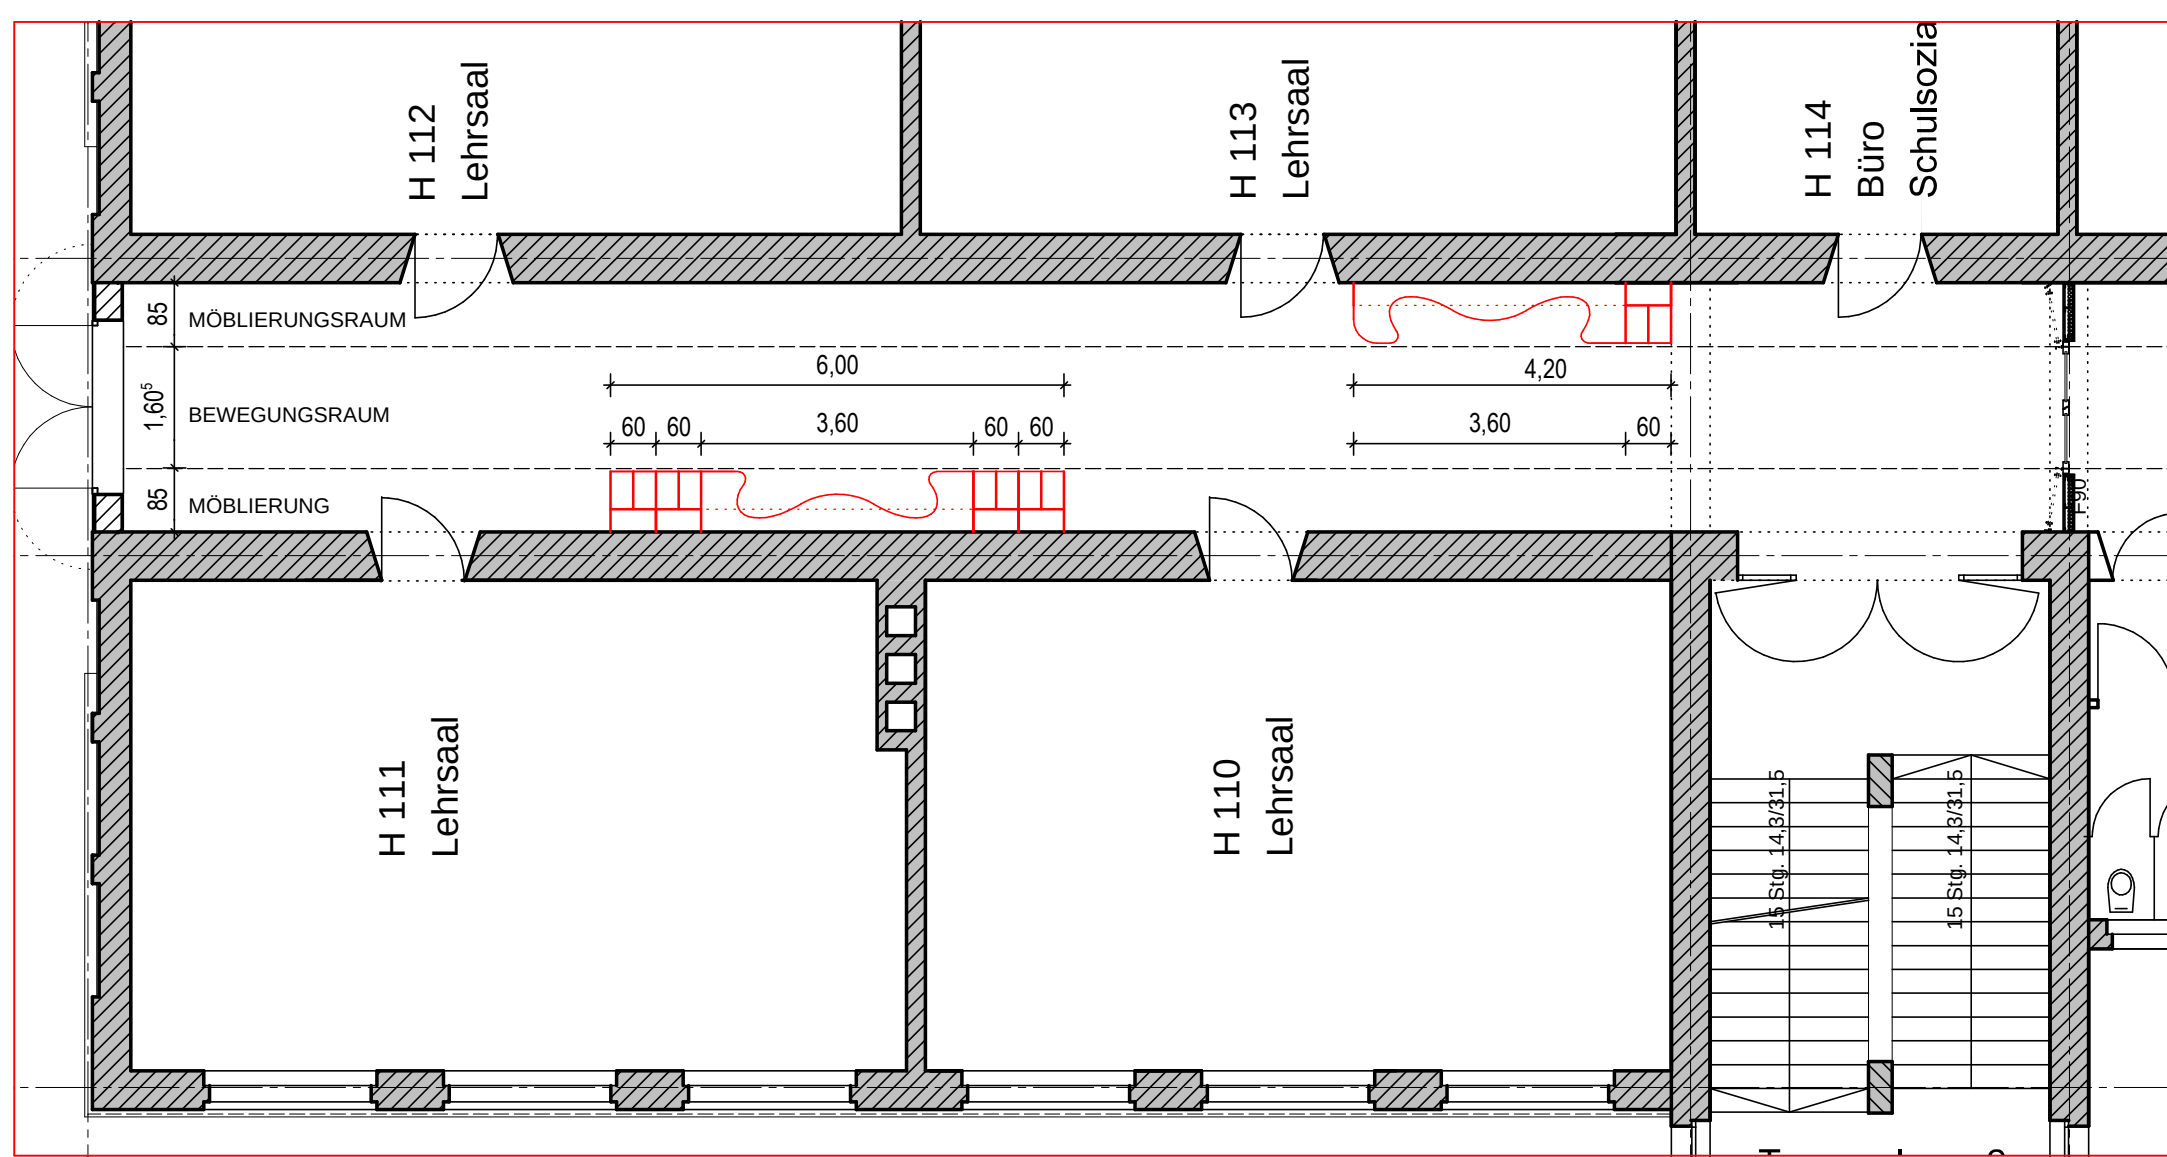


GRUNDRISSAUSSCHNITT SÜD

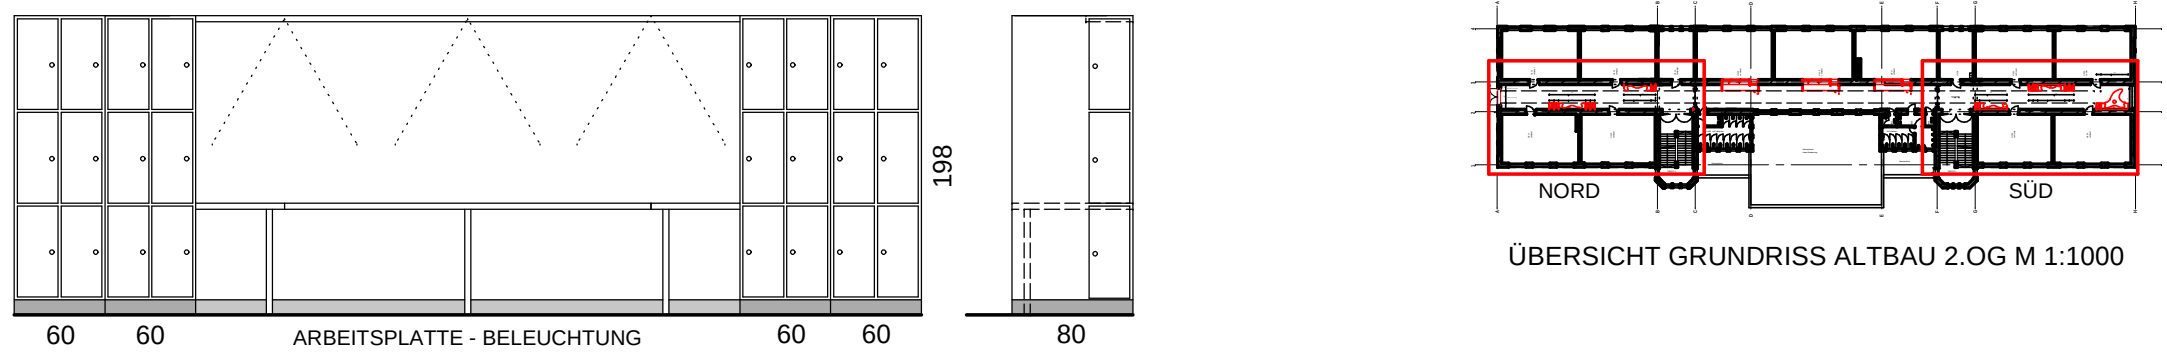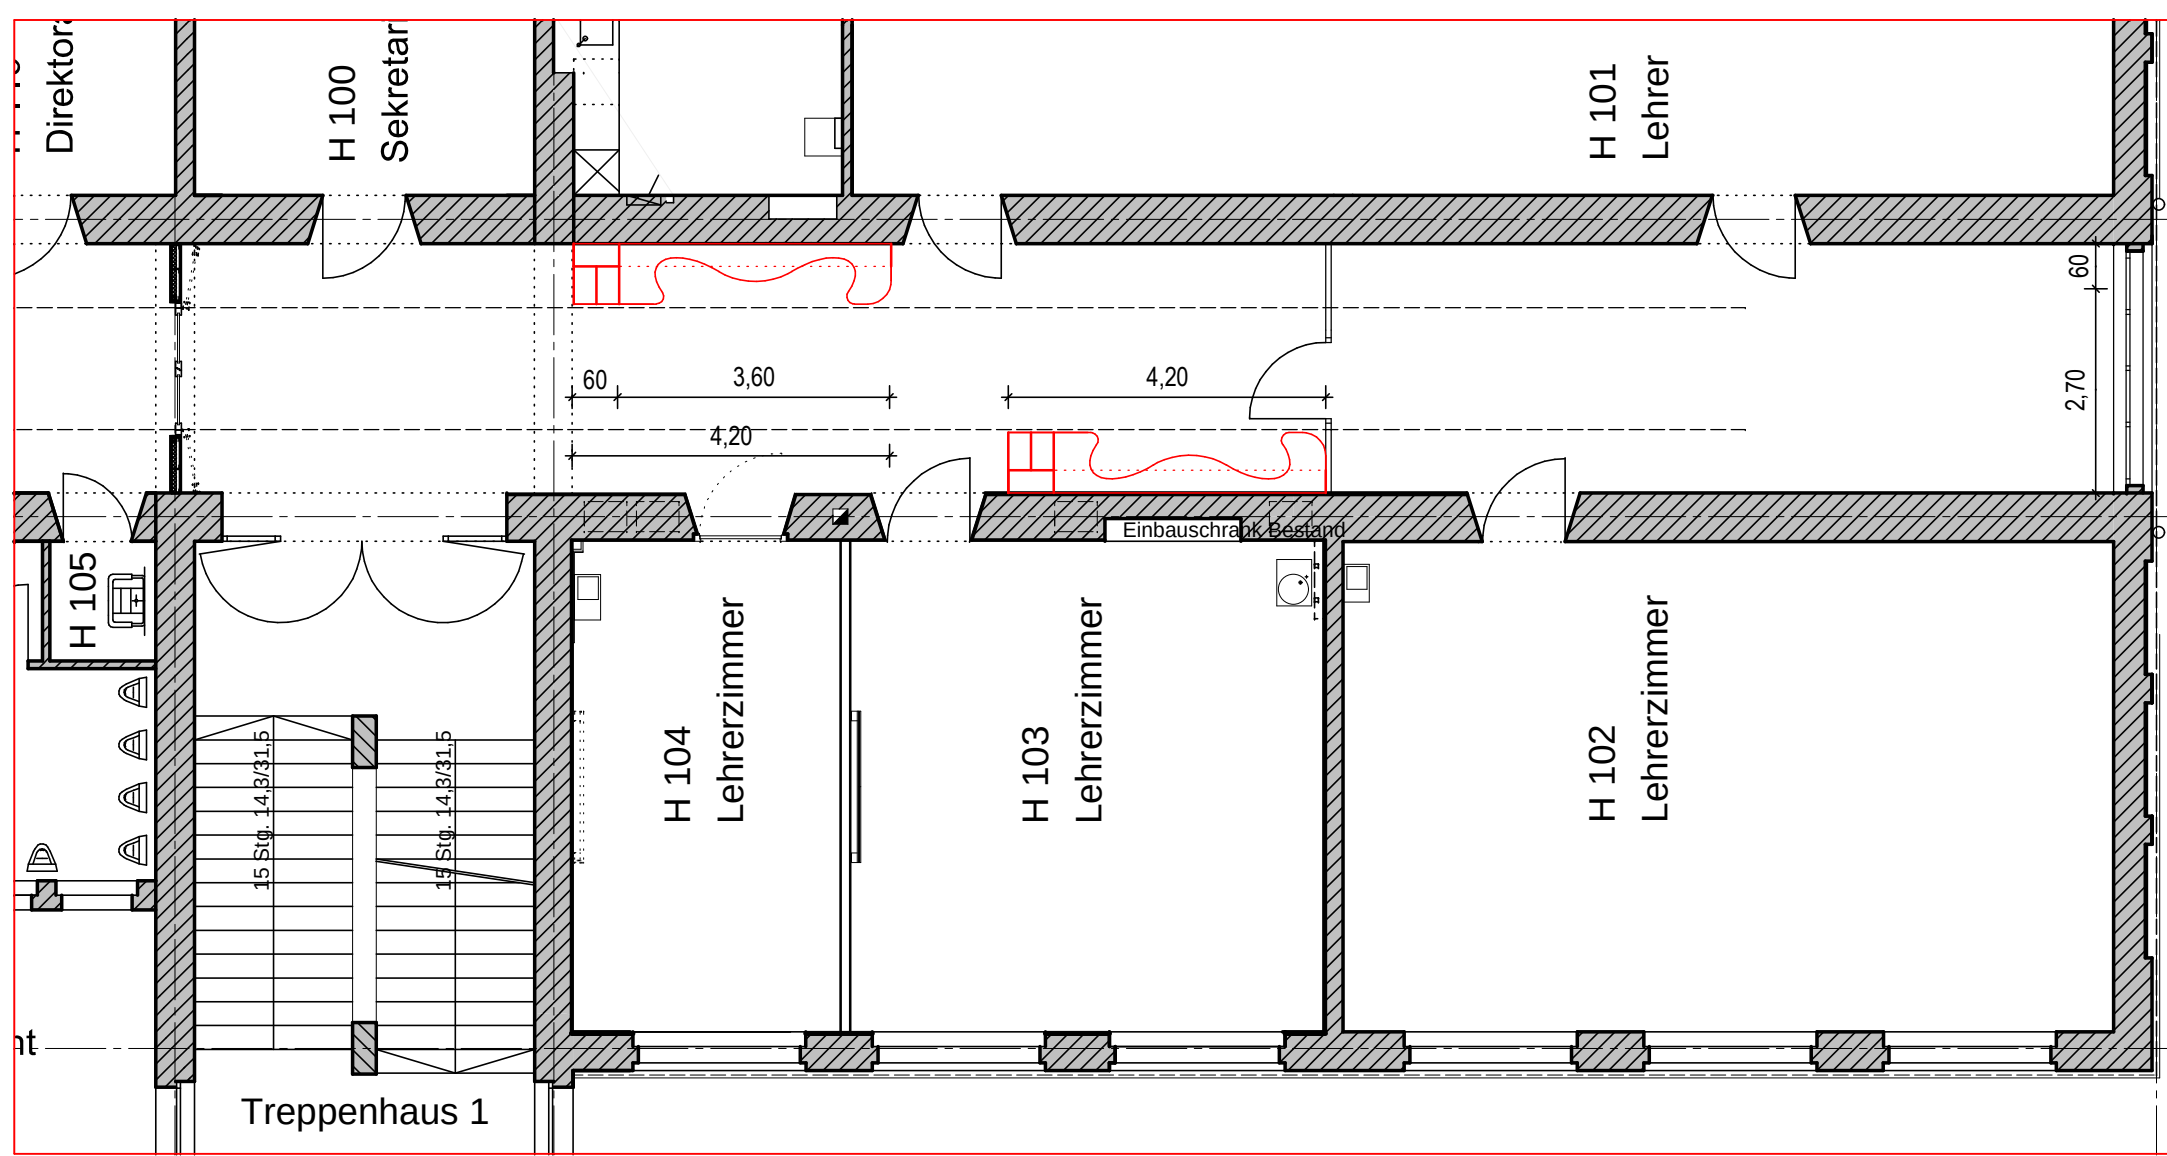


ANSICHT FLURMÖBLIERUNG M 1:50 JE SCHRANK 9 FÄCHER bzw. 6 FÄCHER + STAUHAUS

GRUNDRISSAUSSCHNITT NORD

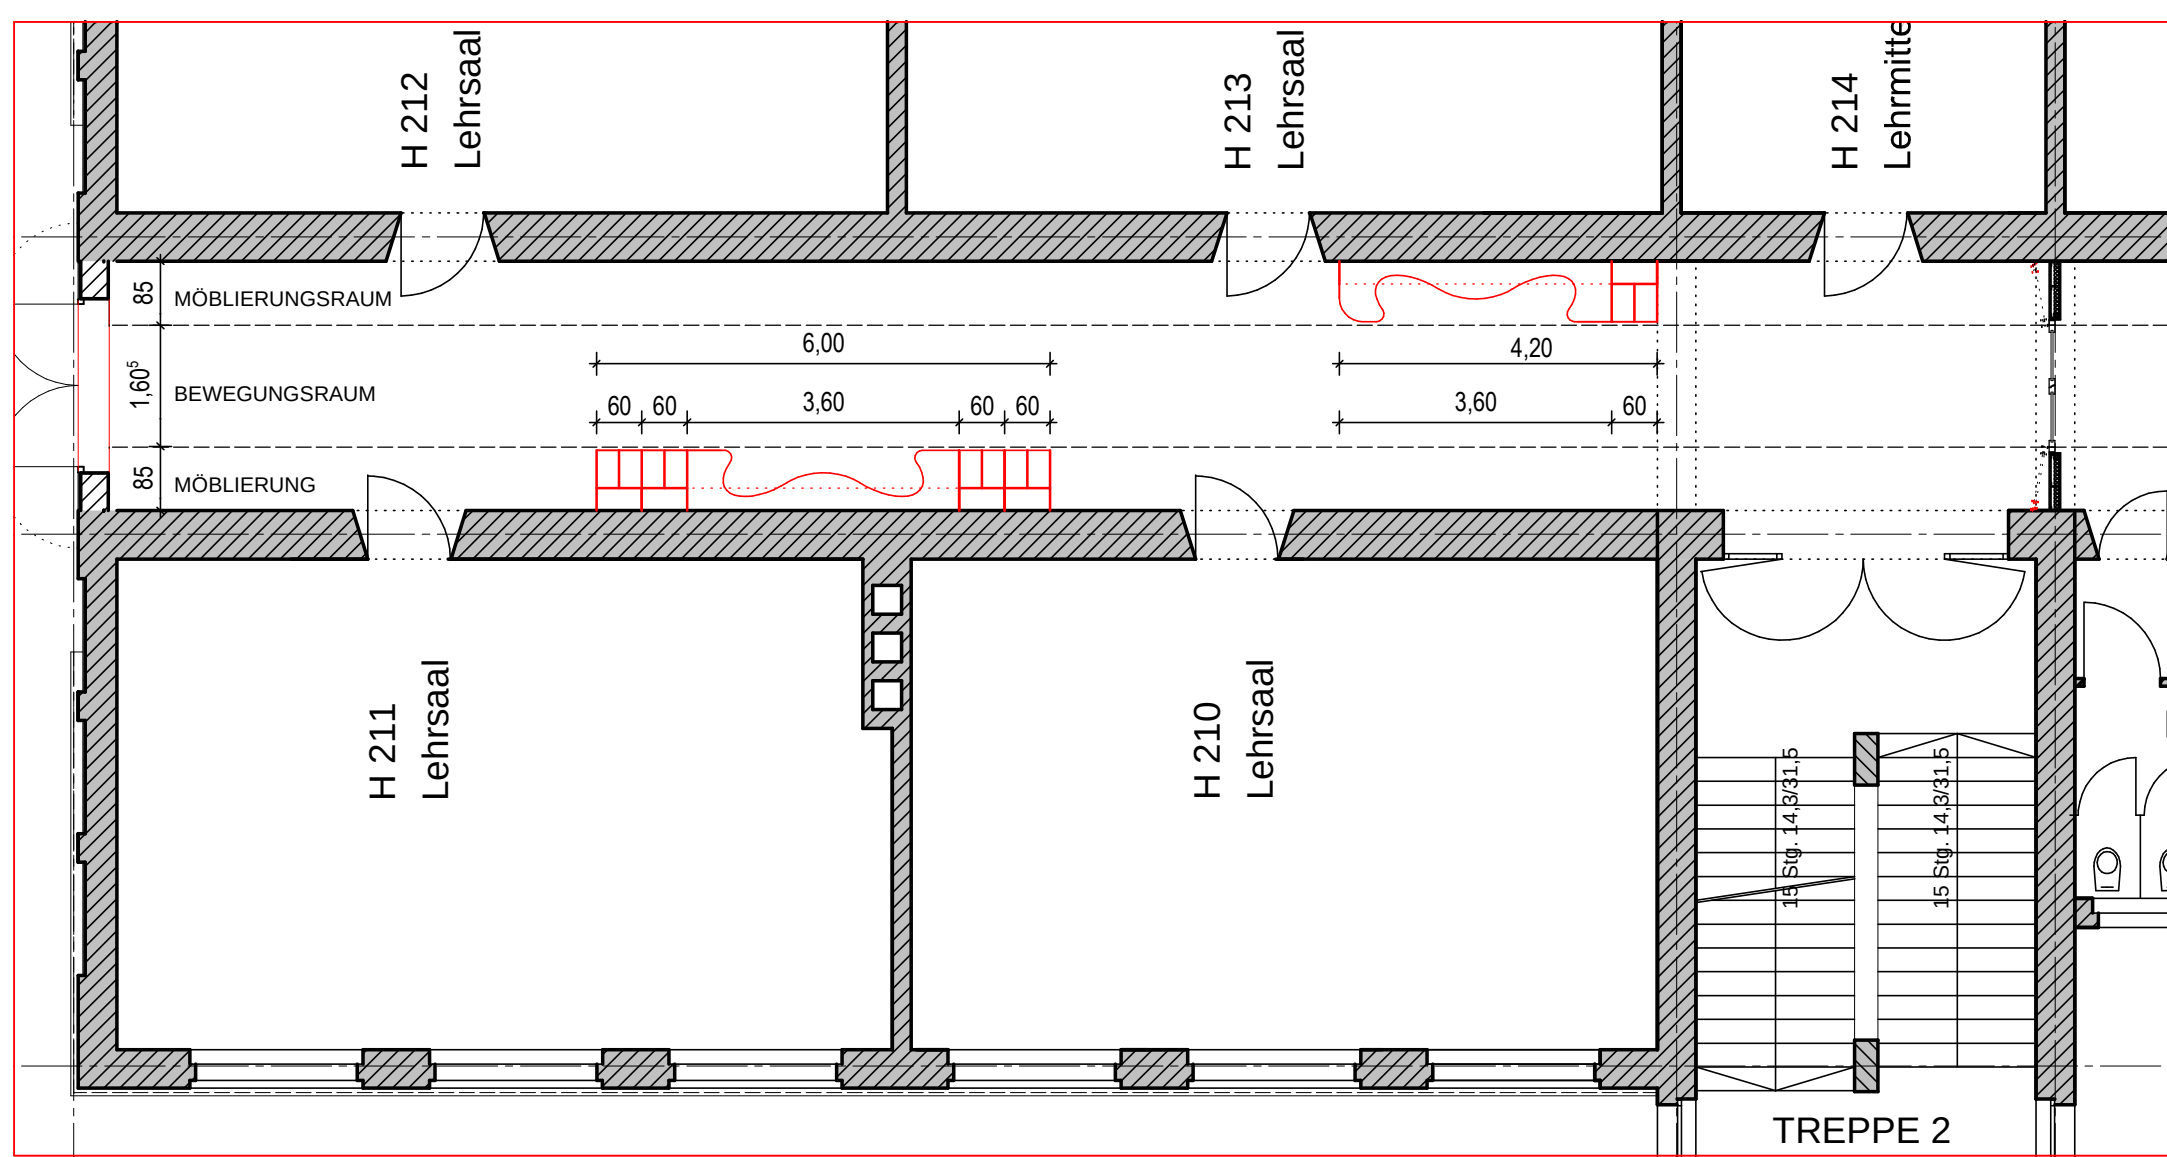

GRUNDRISSAUSSCHNITT SÜD

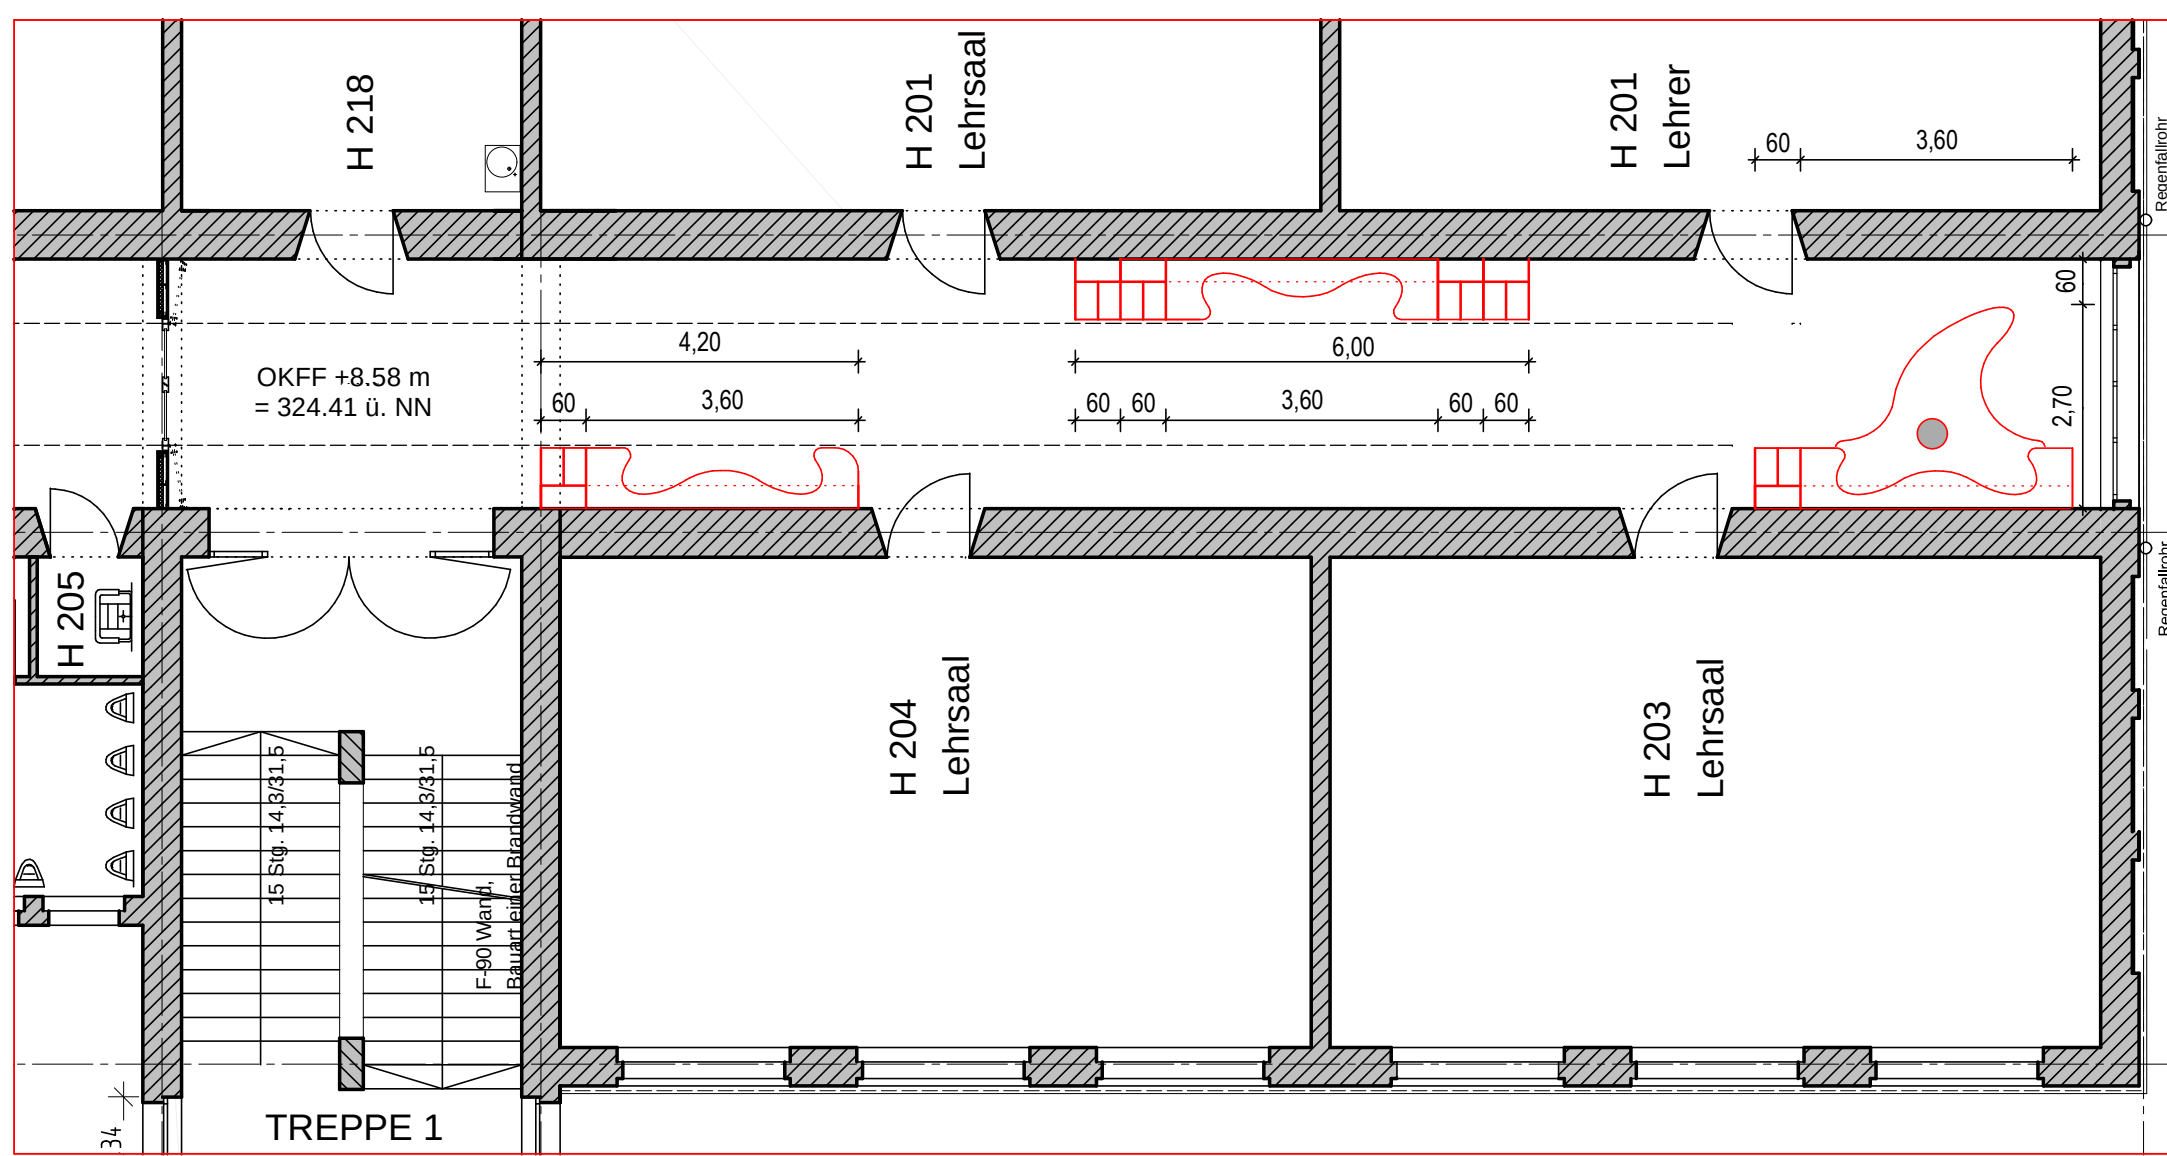

Bauvorhaben:

ADAM-KRAFT-REALSCHULE, LUTHERPLATZ 4
AUFSTOCKUNG UND ERWEITERUNG DES NEUBAUS
UND UMBAU DES ALTBAUS

Bauort:
Flur Nr. 185, Lutherplatz 4, 90459 Nürnberg

Bauherr:
STADT NÜRNBERG
Baureferat
Bauhof 9 90402 Nürnberg Tel. 0911 / 231-4800 Fax. 0911 / 231-5628

Gundstückseigentümer:

Flur Nr. 185
Stadt Nürnberg, Marienortgraben 11, 90317 Nürnberg

Planung:
GUMBRECHT
ARCHITEKTEN
Kleinreuther Weg 87, 90408 Nürnberg Tel. 0911 / 27 77 70 80 Fax. 0911 / 27 77 70 80


Planbezeichnung:
ALTBAU UMBAU FLURE
DATUM: 27.08.2012 GES: GEZ: RH PLANNR.: 15

ANTRAG

WEGWEISER:

ELLIPTISCH GEBOGENE BLECHRINGE
BESTEHEND AUS ZWEI HALBSCHALEN
(GRUNDRISS, ZUM MITTELPUNKT VERSETZT)
MIT FOLIE BESCHRIFTET
AN STÜTZE IN ACHSE 4D
AUF ABSTAND BEFESTIGT

EINGANGSBEREICH

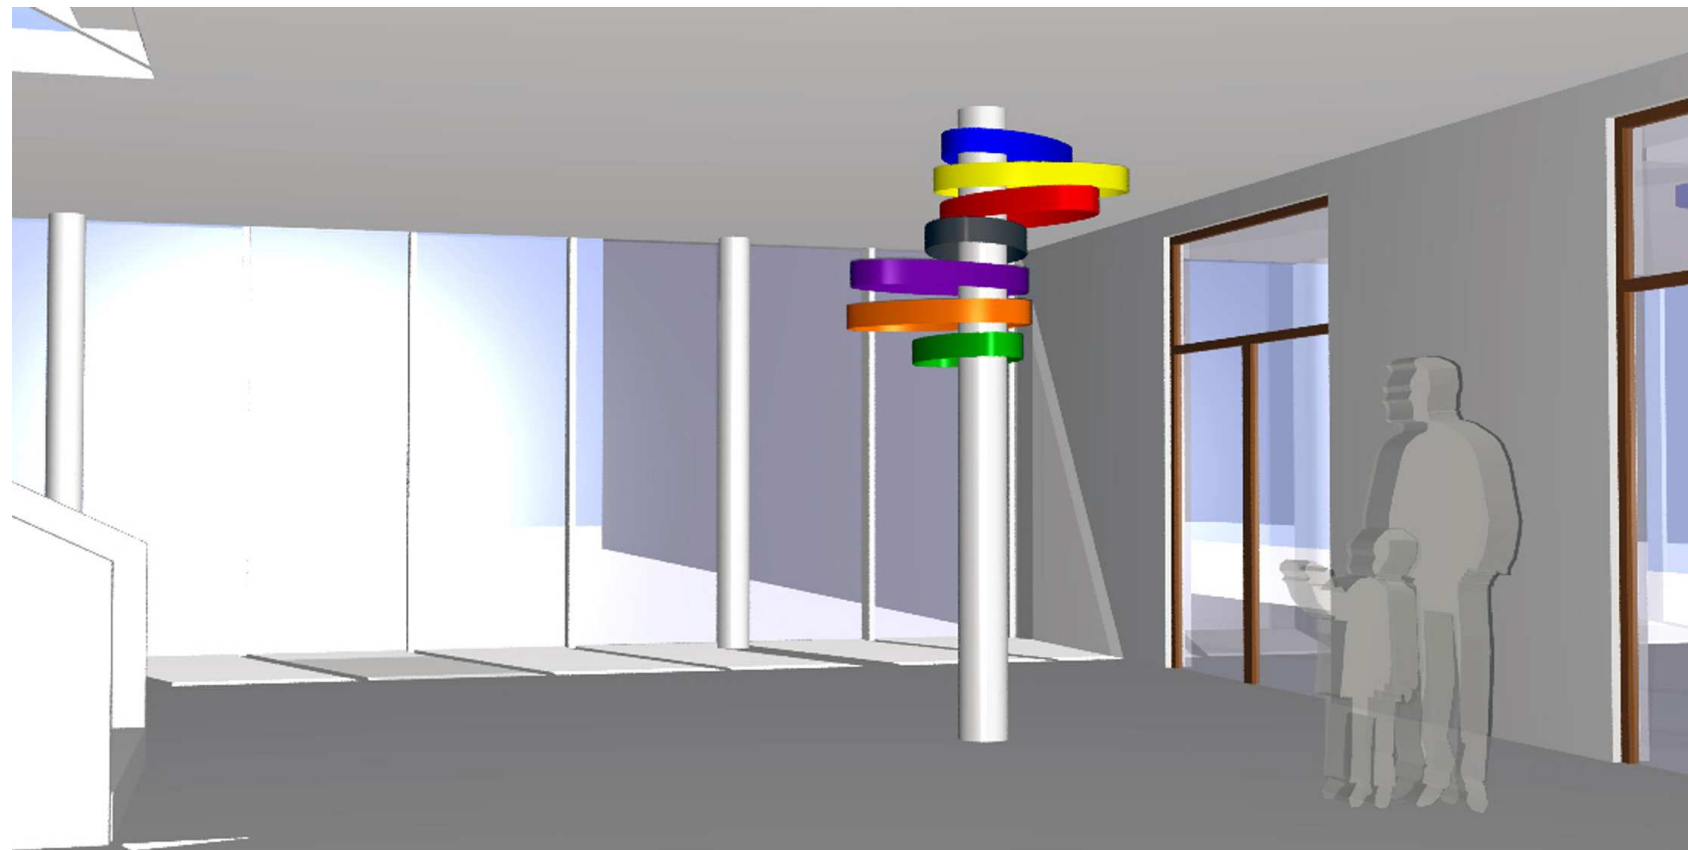

Bauvorhaben:

ADAM-KRAFT-REALSCHULE, LUTHERPLATZ 4
AUFSTOCKUNG UND ERWEITERUNG DES NEUBAUS
UND UMBAU DES ALTBAUS

Bauort:

Flur Nr. 185, Lutherplatz 4, 90459 Nürnberg

Bauherr:

STADT NÜRNBERG

Baureferat

Bauhof 9 90402 Nürnberg Tel. 0911 / 231-4800 Fax. 0911 / 231-5628

Gundstückseigentümer:

Flur Nr. 185

Stadt Nürnberg, Marientorgraben 11, 90317 Nürnberg

Planung:

GUMBRECHT
ARCHITEKTEN

Kleinreuther Weg 87, 90408 Nürnberg Tel. 0911 / 27 77 70 80 Fax. 0911 / 27 77 70 88

ANTRAG

Planbezeichnung:

WEGWEISER BESTAND

DATUM: 27.08.2012

GES: PEG

GEZ: RH

PLANNR.: 16