
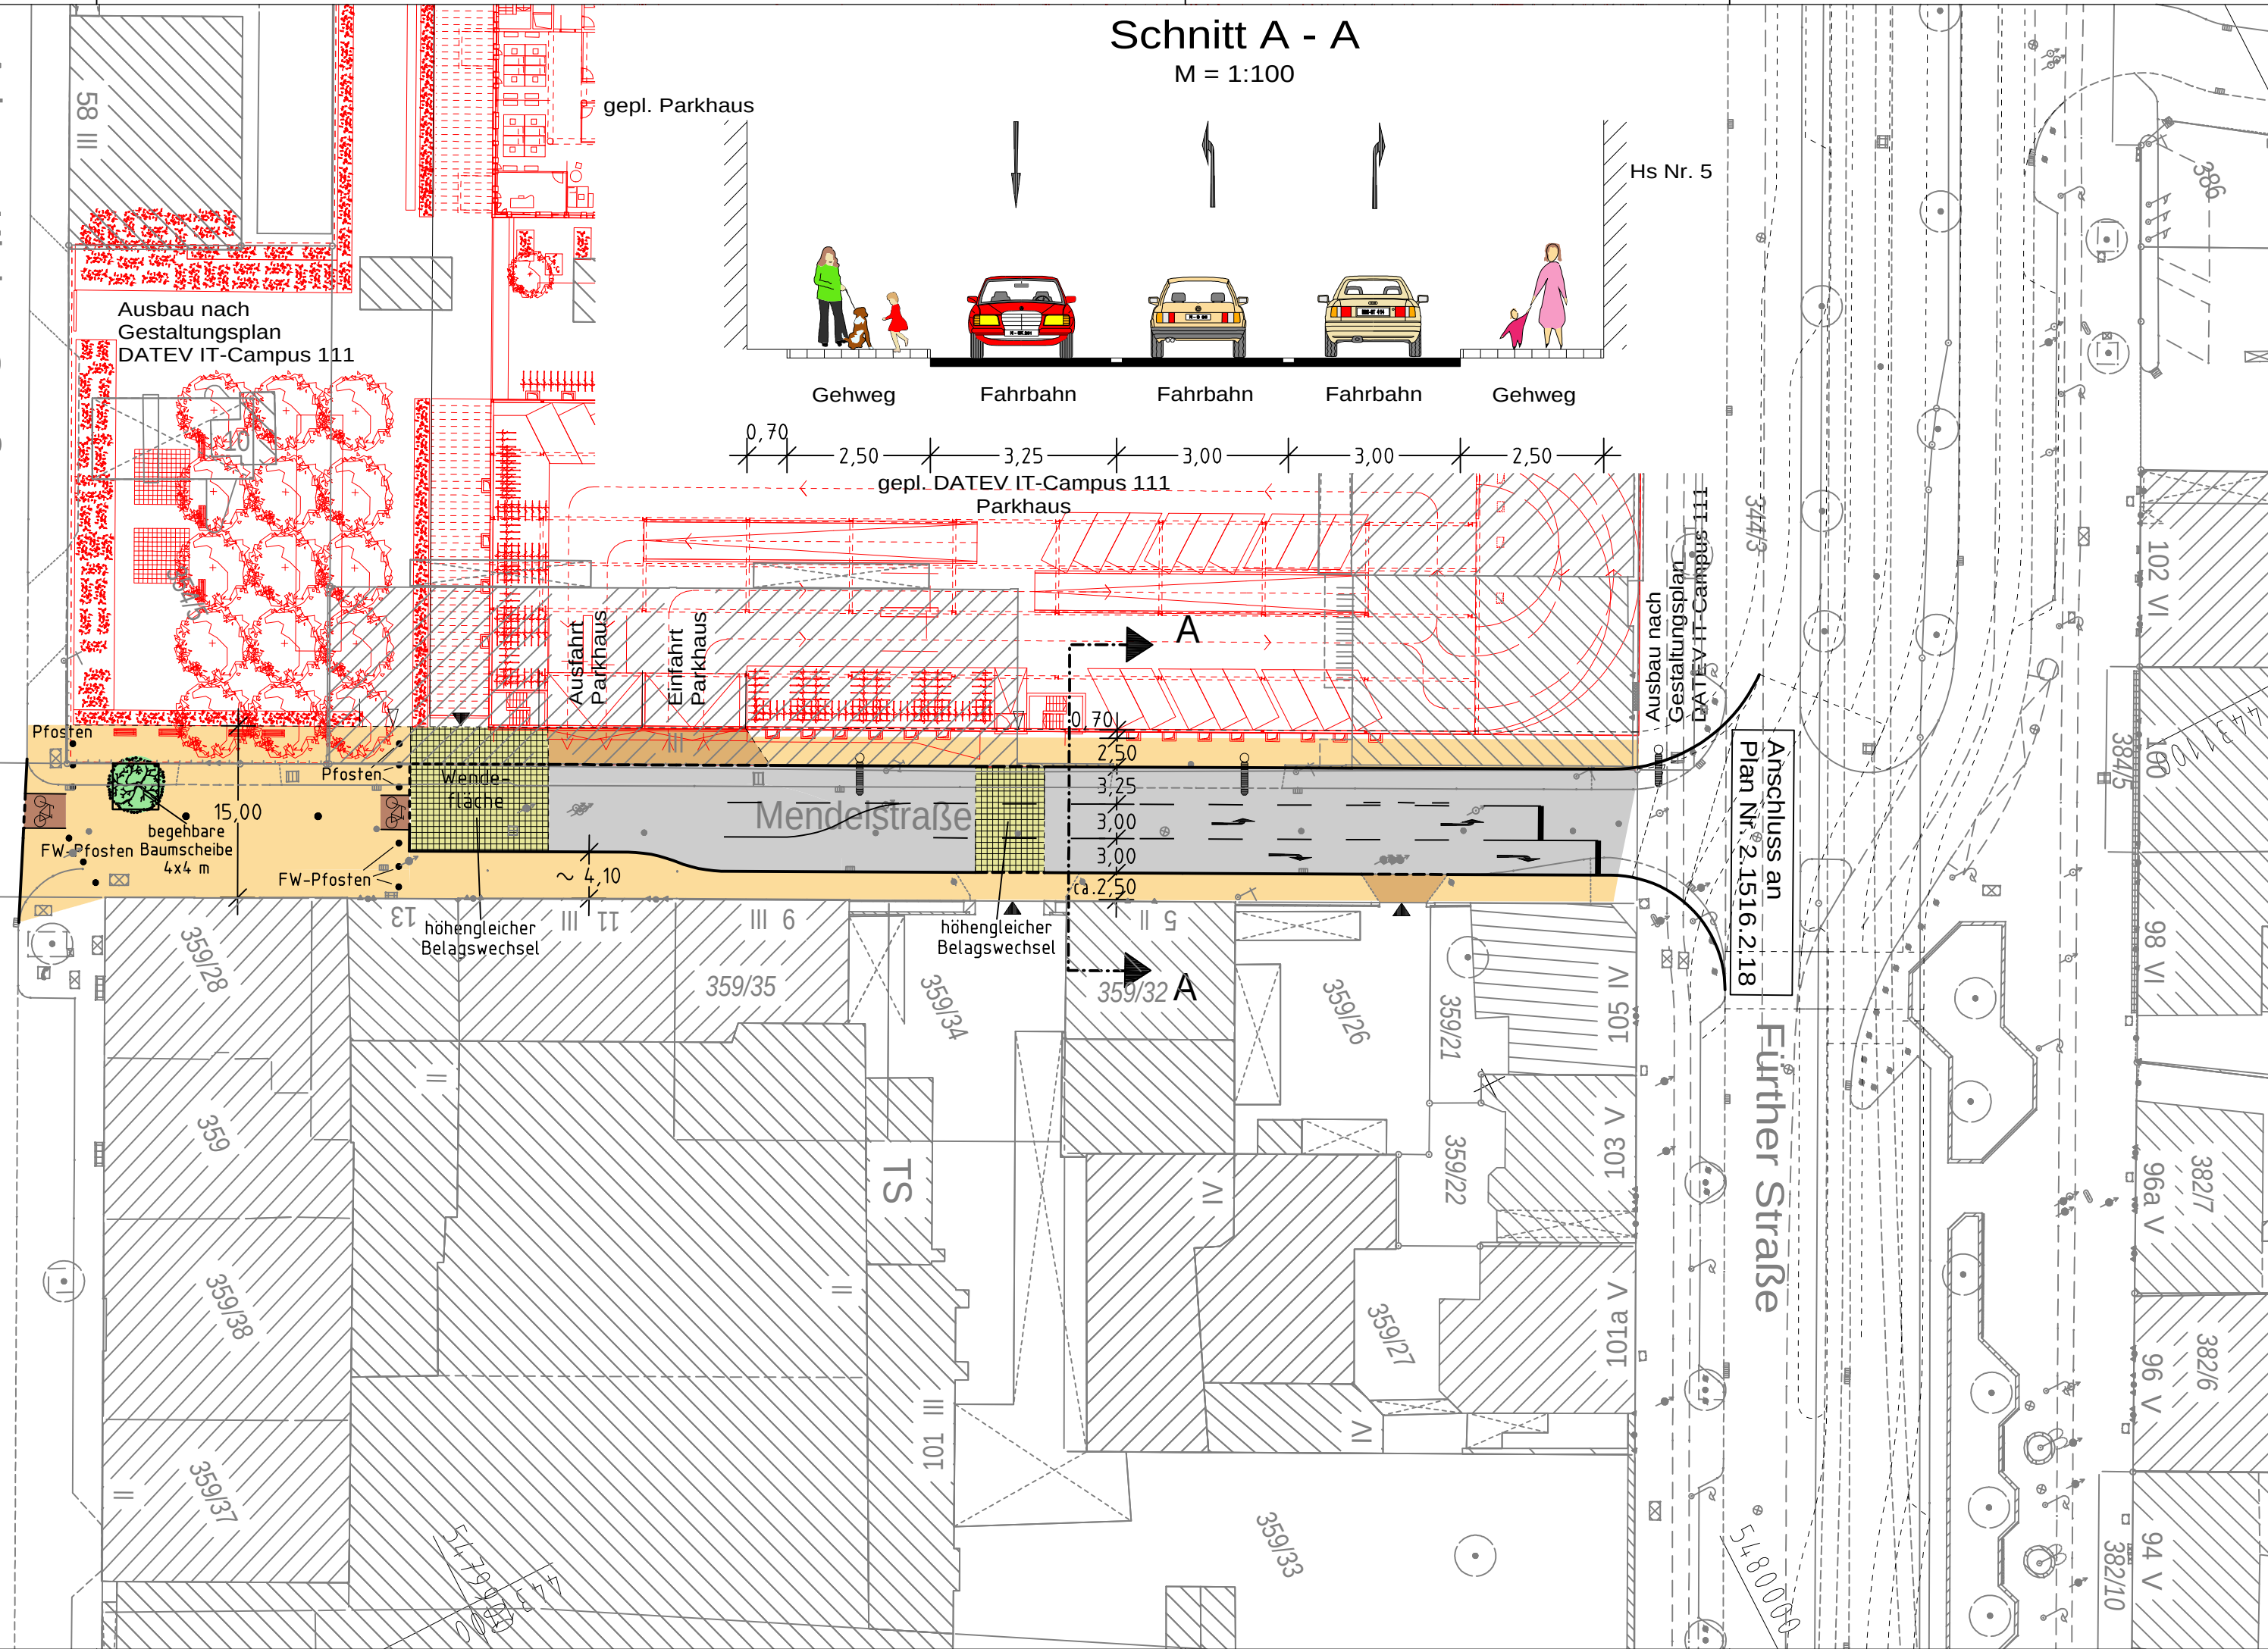


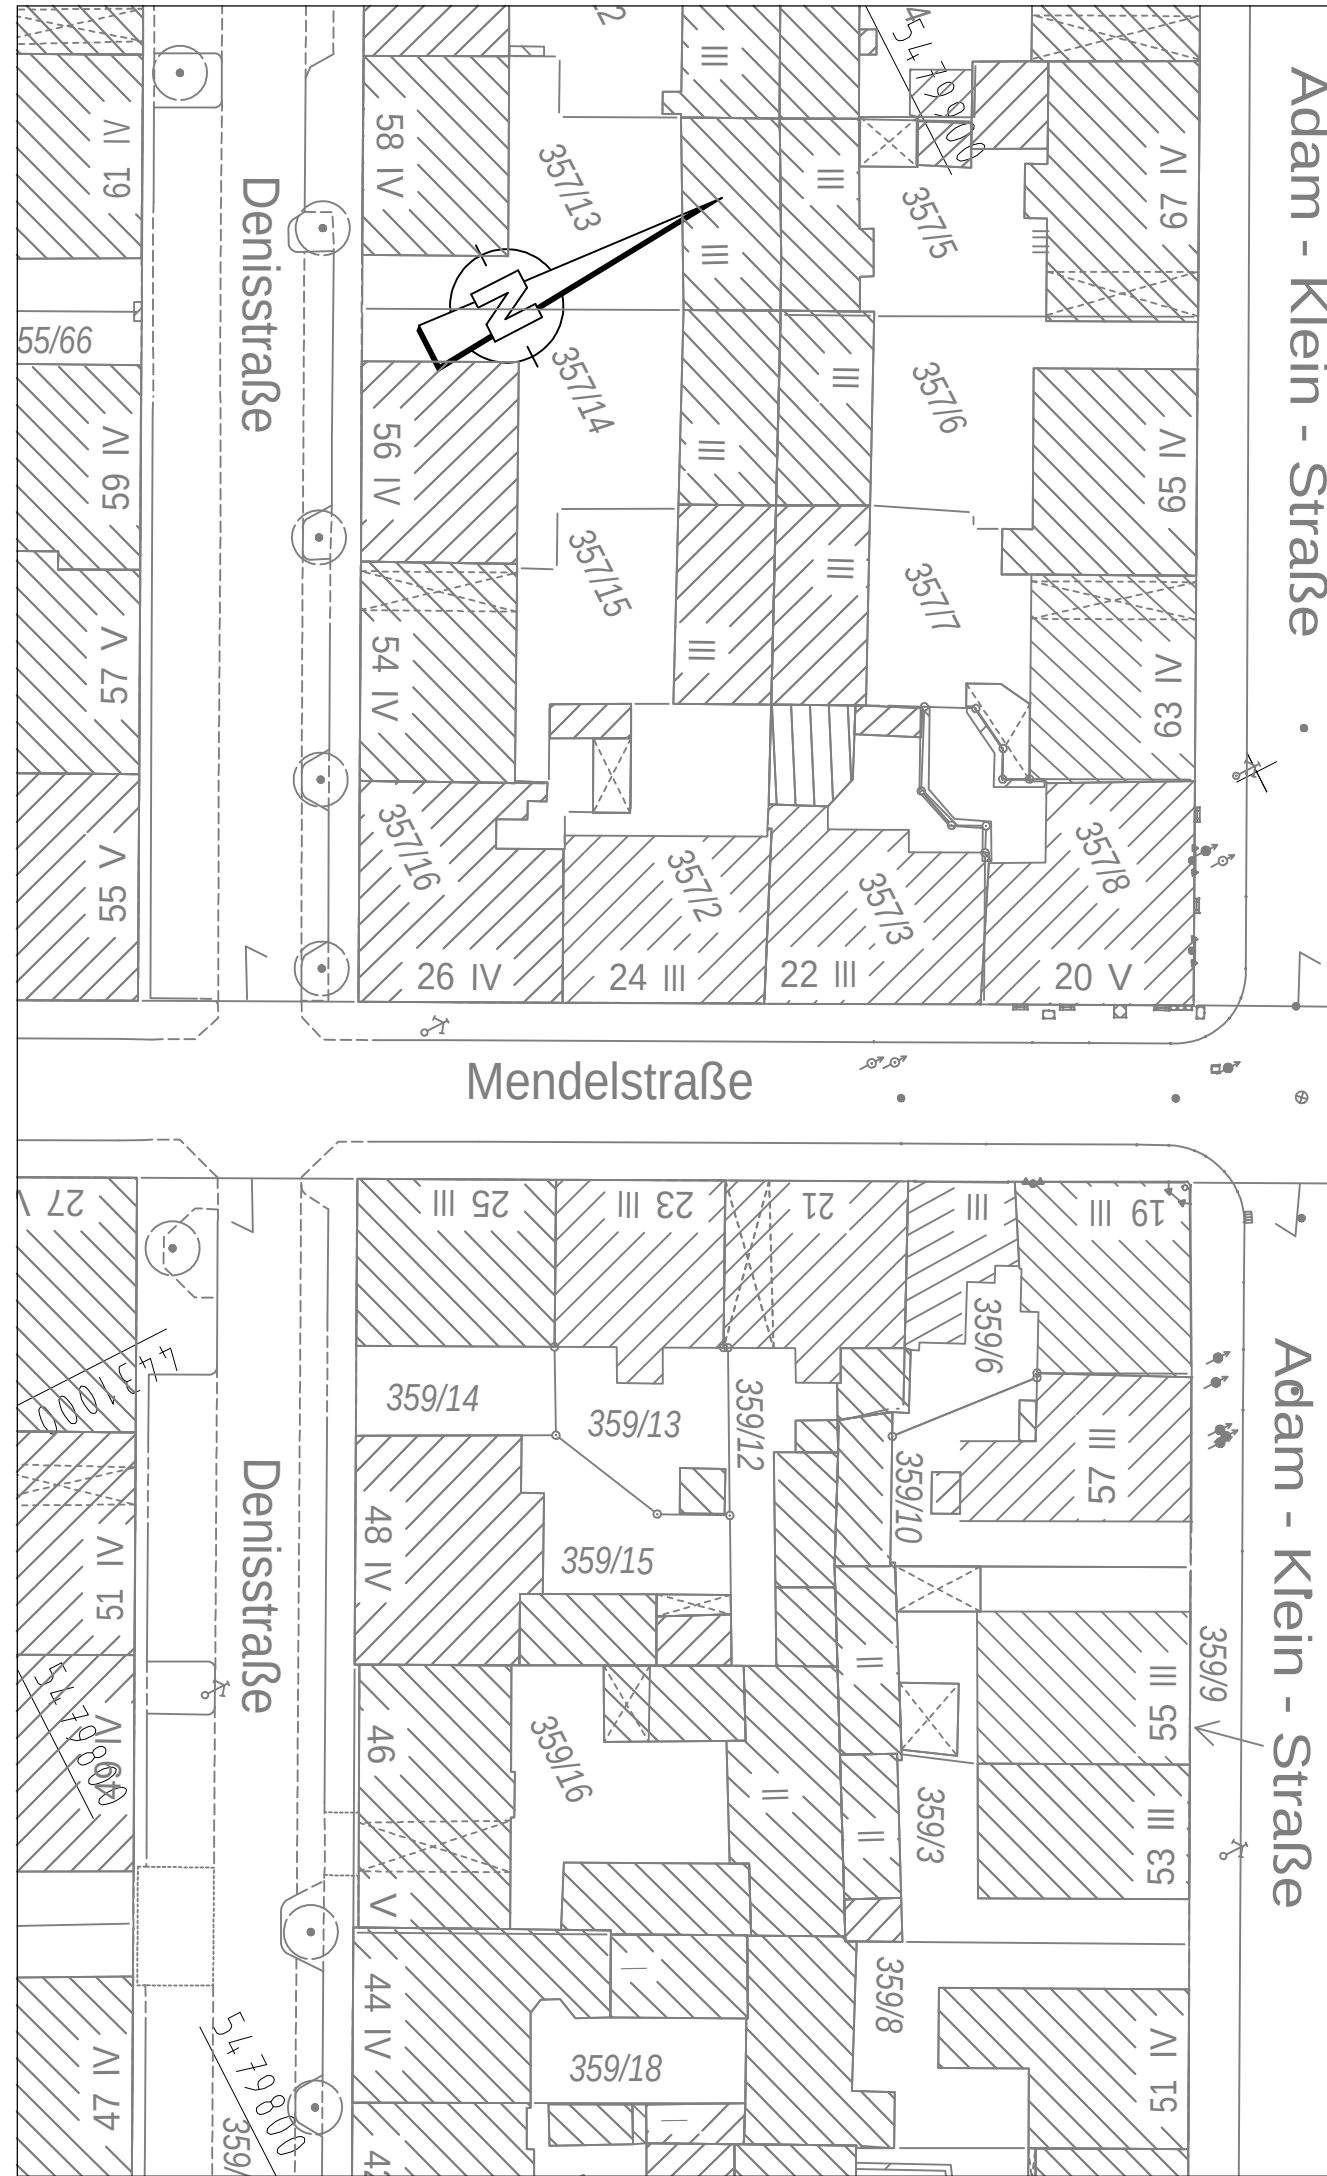

Zeichenerklärung:

Planung

- Hochbord
- Hochbord abgesenkt
- vorh. Baum
- gepl. Baum
- Einfahrt/Ausfahrt
- erf. Abbruch
- VAG Wartehalle
- Stützmauer
- Straßenbeleuchtung
- Fahrbahnfläche
- Gehwegfläche
- Bordsteinradweg
- Radstreifen/ÖPNV-Spur
- Radwegfurt eingefärbt
- Parkstandsfläche
- sonstige Pflasterfl.
- Grünfläche
- Überfahrt-Gehweg

Nürnberg

VERKEHRSPLANUNGSAMT NÜRNBERG

STRASSENPLANUNG		MEDELSTRASSE	
ABTEILUNGSLEITUNG	gez. Wunder	zwischen der Fürther Straße und der Adam-Klein-Straße	
BEARBEITUNG	Kölbel (5355)	Lageplan	
	Seitz I.		
ÄNDERUNGEN		M = 1 : 500	NR. 2.2033.2.1
DATUM	BEARBEITUNG	OBJEKT	NÜRNBERG, AM 26.04.2012
19.07.12	Seitz I.	Instruktionsergebnis	
20.09.12	Seitz I.	Baumscheibe	
			gez. Jülich AMTSLEITER