


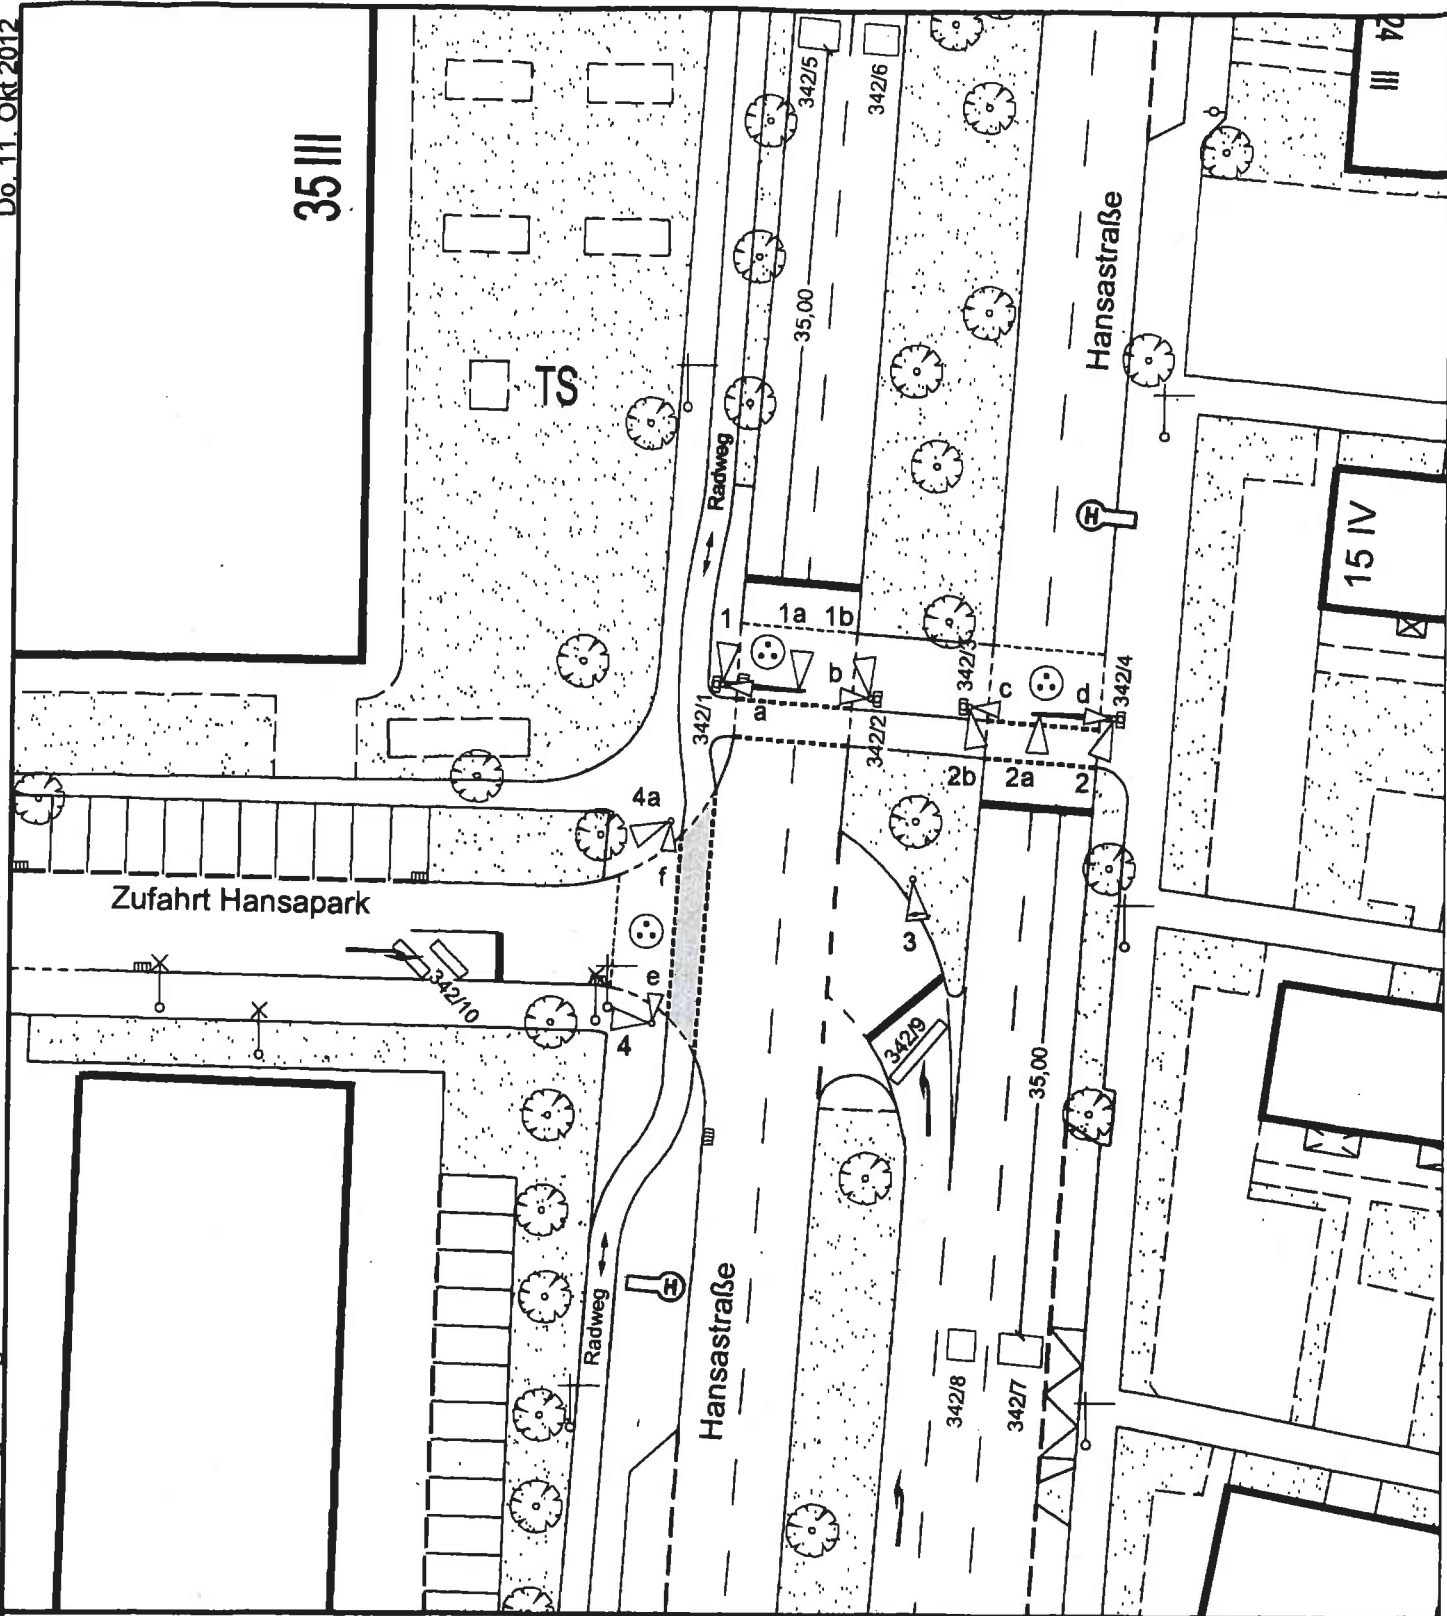

Plangrundlage: Digitale-Stadtgrundkarte: Isa_342.dwg vom 09.10.2012
 Strassenplan-Nr.:
 Gauff-Daten: vonVpl2/342 Hansapark/akt.Stand Luftbild: 4430000/547000 11.tif
 M = 1 : 500

Ausstattung der Signalgeber LSA-Nr.: 342 Plan Nr.: 1

1+1a	2+2a	3	4, 4a	a - f
1b.	2b			