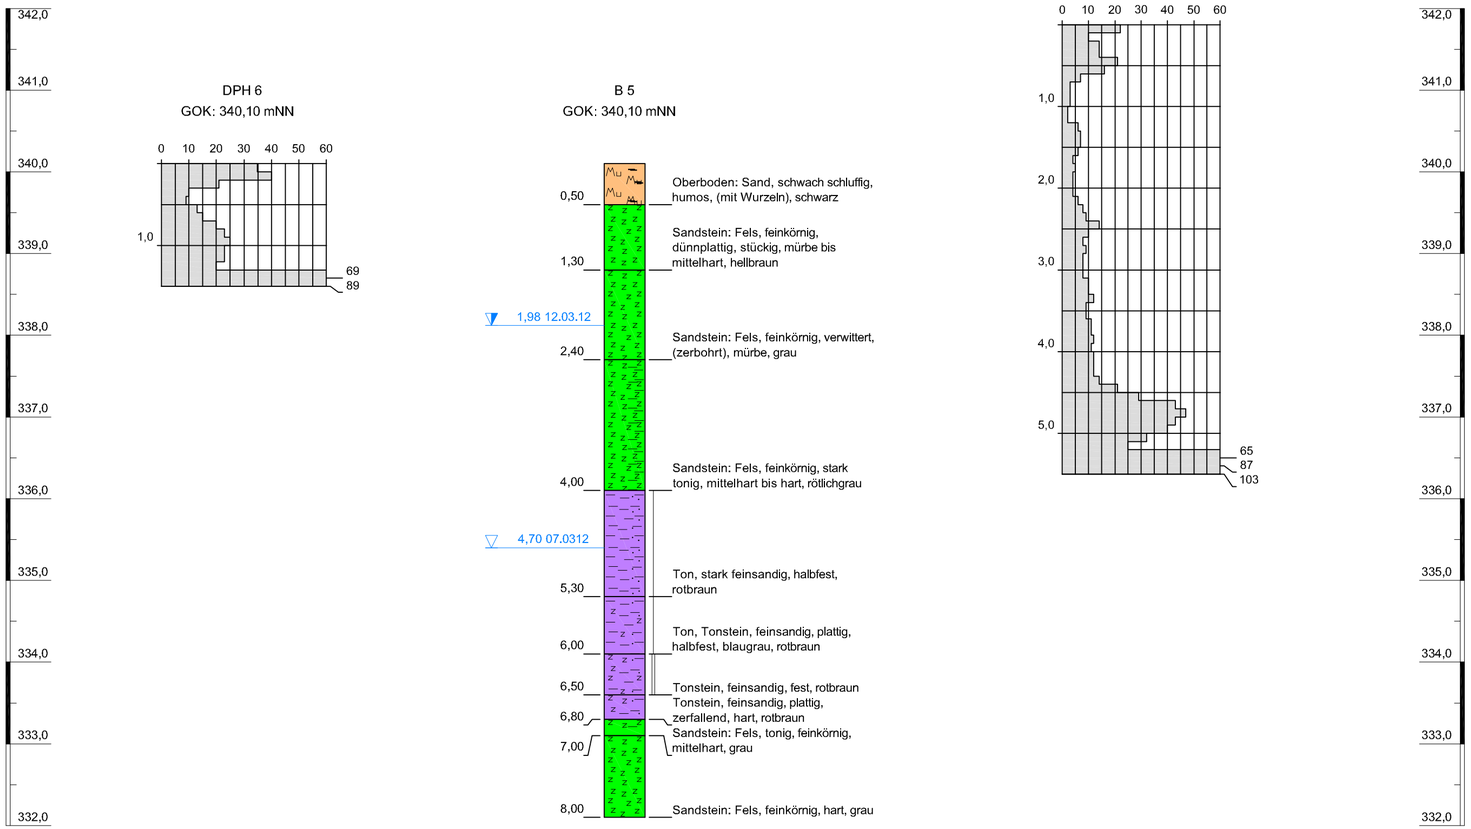


Nr.	Datum	Name	Änderung

TÜV Rheinland LGA Bautechnik GmbH
Grundbauinstitut

TÜVRheinland®
LGA

Auftraggeber: Klinikum Nürnberg

Projekt: Klinikum Nürnberg Süd – Bebauungsplan

Bohr- und Rammsondierergebnisse

	Datum:	Name:
gezeichnet:	28.03.12	Schrage
geprüft:	28.03.12	Dasch
CAD:	DA12012_31.DWG	
Maßstab: 1:50	Az.: BBGT 12012	
	Anlage: 3.3	