Beilage 1.2
Werkausschuss SÖR

Mögliche Baumstandorte im Bereich der Schnieglinger Str. / Fleischmannplatz in St. Johannis
hier: Antrag der SPD-Stadtratsfraktion vom 05.07.2012

Sachverhalt:

Wie bereits im Antrag beschrieben, weist die Schnieglinger Straße im Bereich zwischen der Poppenreuther Str. im Westen und dem Nordwestring im Osten keinen Straßenbaum auf und unterstreicht damit das erhebliche Gründefizit, insbesondere im Bereich des mittleren Ringes. Sowohl gestalterisch als auch ökologisch erscheint die Ausgestaltung des Straßenabschnittes mit Straßenbäumen als geboten. Bedingt durch die vorhandenen Bäume westlich und östlich des Planbereiches sowie durch die zurückliegende nördliche Häuserlinie erscheint die Straße kahl und ist in den Sommermonaten erheblicher Aufheizung ausgesetzt. Schon aus diesem Grunde ist unter dem Aspekt des fortschreitenden Klimawandels die Pflanzung von Straßenbäumen angezeigt.

Seitens SÖR wurde der Bereich hinsichtlich des Raumbedarfes für Straßenbäume geprüft. Eine umfangreiche Sparteninstruktion wurde durchgeführt, deren Ergebnis in Anlage 2 ersichtlich ist. Dieser Plan macht deutlich, welche Anzahl von Versorgungsleitungen sich im öffentlichen Raum befindet und somit die Findung nach Baumstandorten erschwert. Im vorliegenden Fall konnten sechs Standorte benannt werden. Neben den Leitungen wurden die Gebäudeein- und –ausfahrten berücksichtigt. Bedingt durch die für Innenstadtverhältnisse einigermaßen günstigen Rahmenbedingungen lassen sich hier mittelkronige Bäume unterbringen, die den Straßenraum auch optisch deutlich aufwerten werden. Je nach Planungsverlauf muss jedoch mit der Einschränkung von Kfz-Stellplätzen gerechnet werden, was im Verhältnis zu den Aufwertungsmaßnahmen aber gerechtfertigt erscheint.

Zur Konkretisierung der Maßnahme ist eine vom Verkehrsausschuss genehmigte Straßenplanung durch das Verkehrsplanungsamt erforderlich. Hierzu bedarf es vor der Planungsgenehmigung eines Bürgergespräches, da mit den angedachten Baumpflanzungen eine Verbesserung im Sinne der Ausbaubeitragssatzung (ABS) stattfindet und somit die Beitragsfähigkeit nach dem Kommunalen Abgabengesetz (KAG) für die Bürger gegeben ist. Nach einer ersten groben Schätzung betragen die Kosten für den Stellplatzumbau mit Anpassungen im angrenzenden Umfeld ca. 90.000,- €, die Kosten für die Herstellung der Baumgruben mit Einfassungen und Baumpflanzungen ca. 60.000,- €.



GEODATEN-SERVICE

0 10 20 30 40 50 60 70 80 Meter

Maßstab 1:2500

N


Schnieglinger Str.
baumloser Abschnitt

Ausdruck aus dem GIS der Stadt Nürnberg vom 26.09.2012

Für rechtsverbindliche Auskünfte und zur Maßentnahme ist der Ausdruck nicht geeignet. Das Datum des Ausdrucks stellt nicht den Aktualitätsstand der dargestellten Information dar.

Nutzung ist ausschließlich zur Erfüllung dienstlicher Aufgaben zulässig. Die Weitergabe ist im Rahmen der Nutzungsbedingungen möglich.

SÖR1-G Vorschlag Baumstandorte

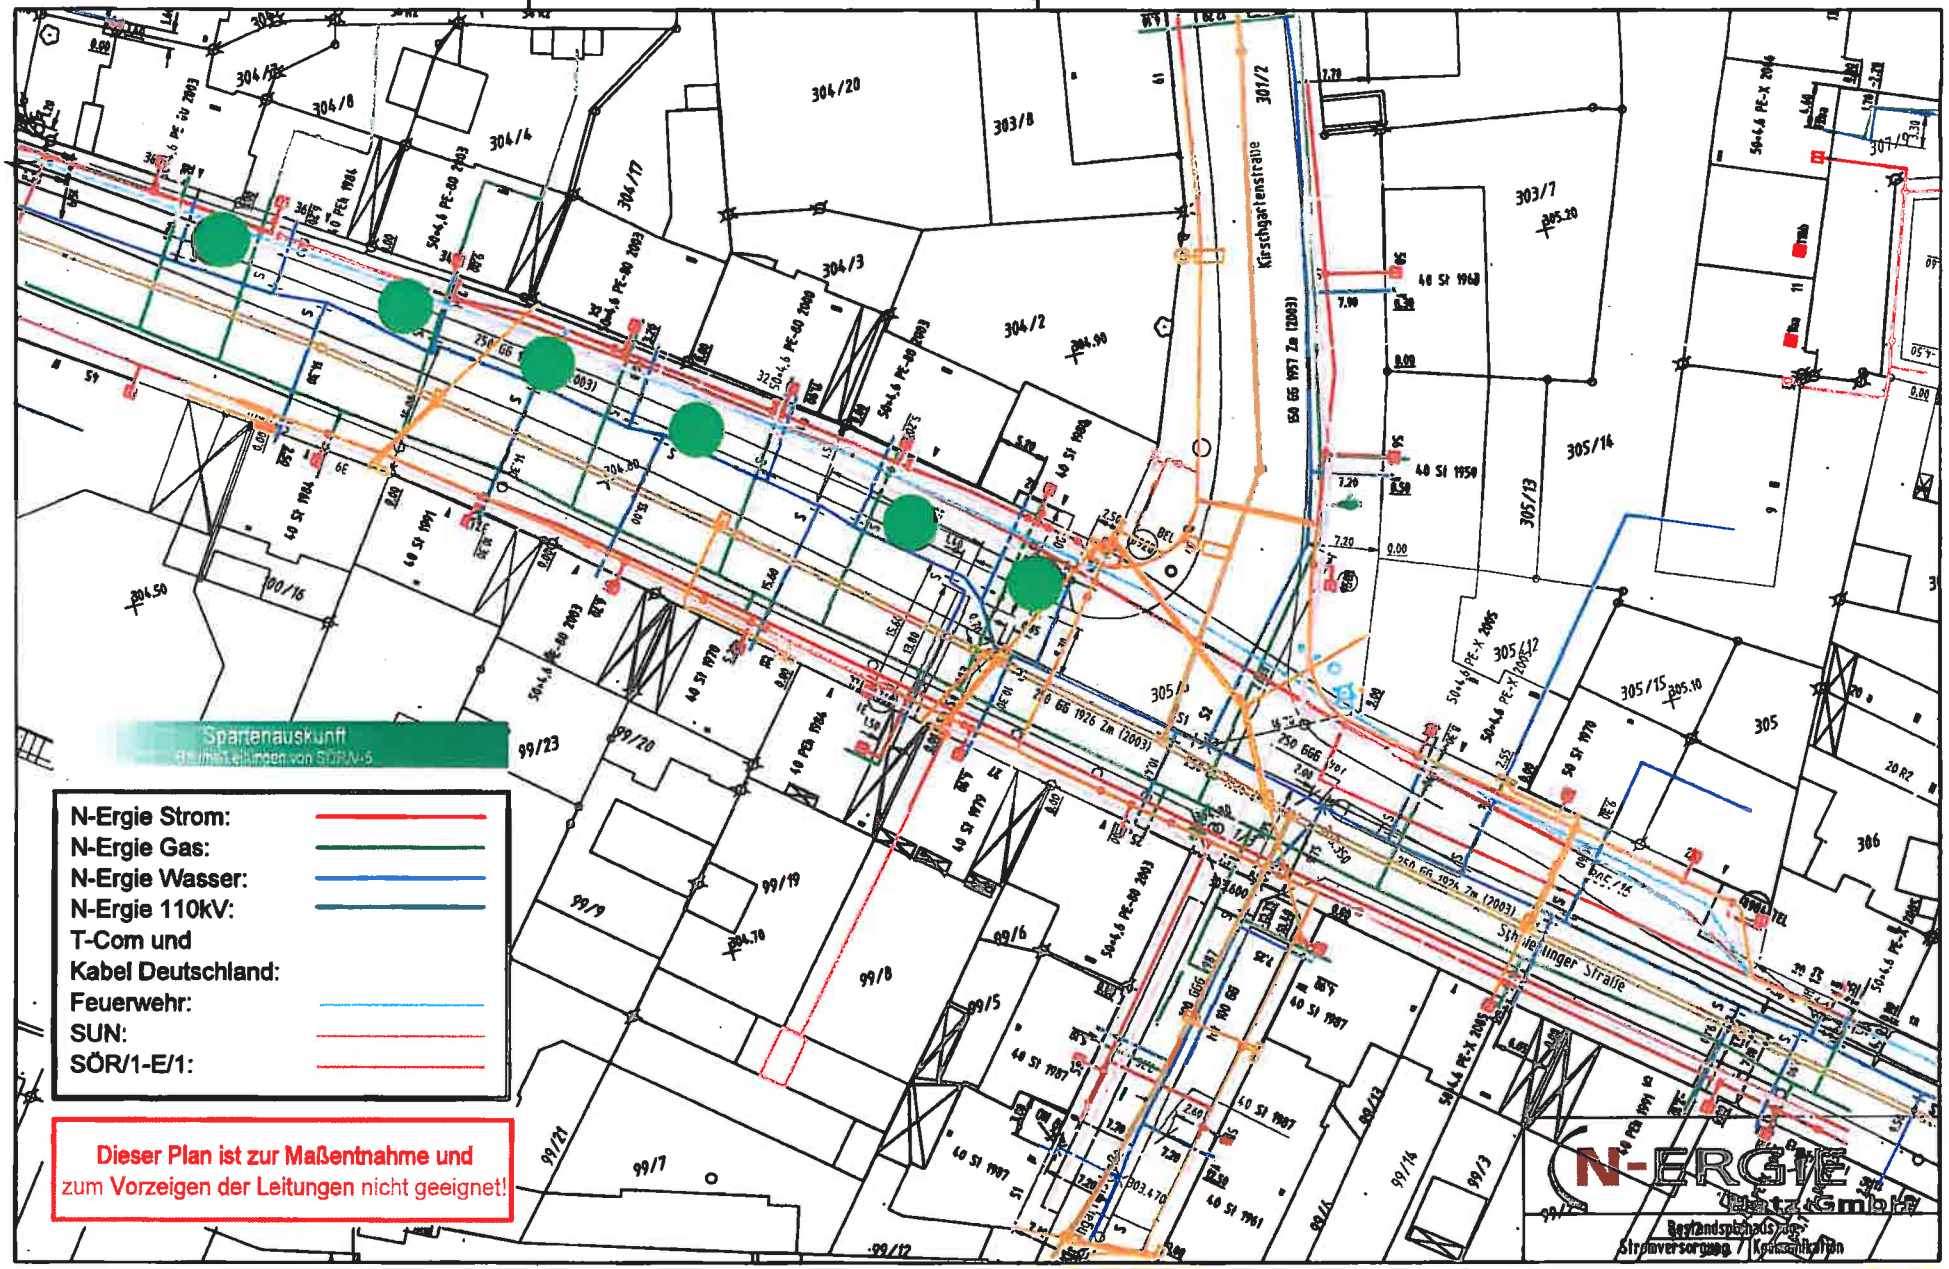

24/08.12 5928

2