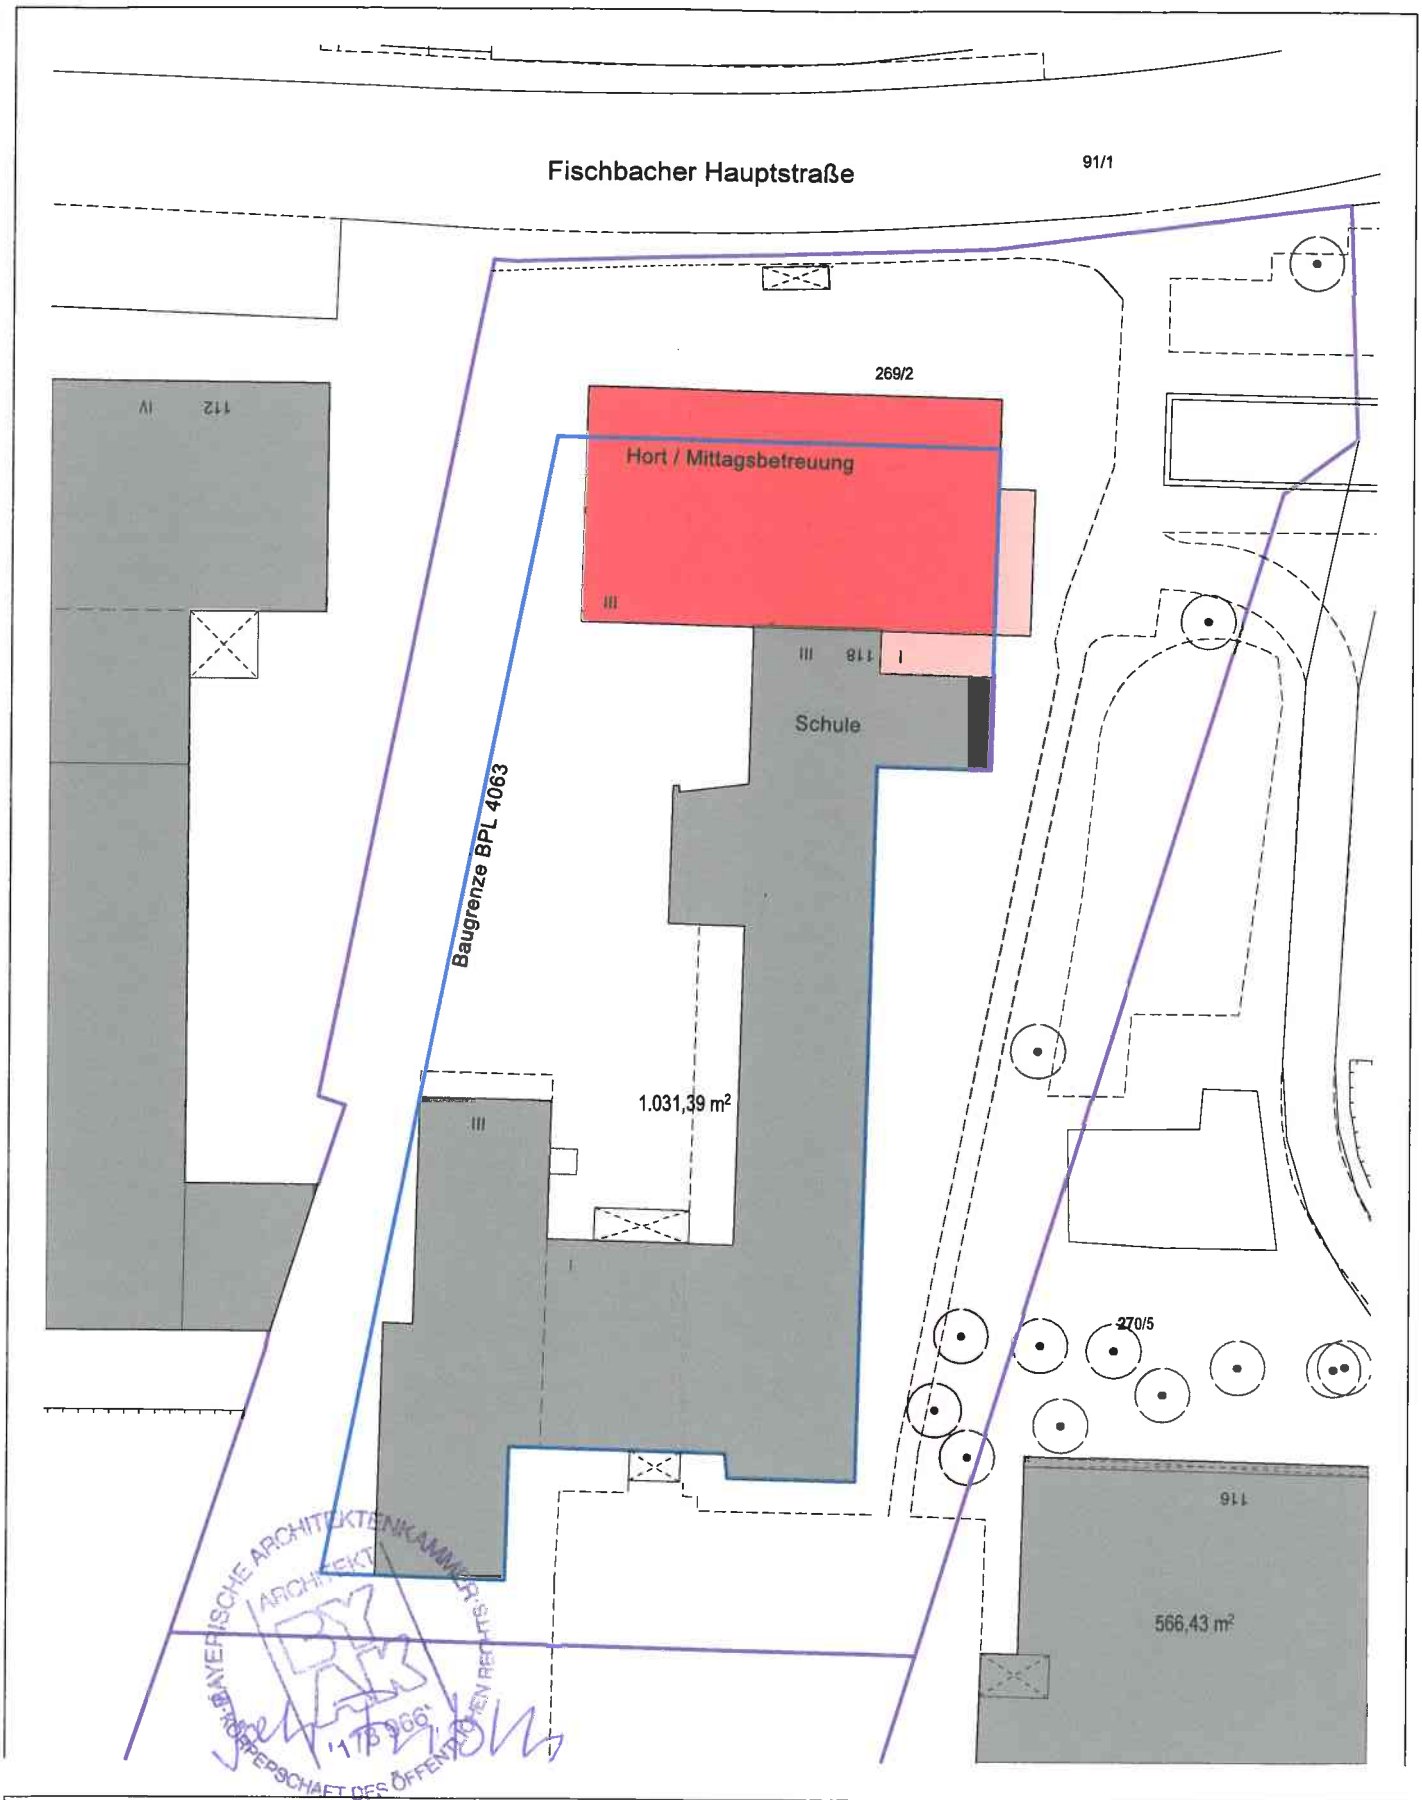



| | | | | |
|---|---|---|---|---|
| Bauherr | Stadt Nürnberg Ref VI Hochbauamt<br>Bauhof 9<br>90402 Nürnberg<br>Tel. 0911 231-4800 | Projekt<br>Neubau Kinderhort und Mittagsbetreuung der Grundschule Fischbach, Nürnberg | | |
| Fritsch+ Knodt & Klug ArchitektInnen | Fritsch+Knodt&Klug ArchitektInnen<br>Untere Kreuzgasse 33<br>90403 Nürnberg<br>mail@fritsch-knodt-klug.de<br>Tel. 0911 23887-0<br>Fax 0911 23887-20 | Plan<br>Lageplan | | Zeichnung<br>E001 |
| | | Datum<br>01.12.2011 | Gezeichnet<br>JFR | Maßstab<br>1:500 |