


# ÜBERSICHTSPLAN ZUM BEBAUUNGSPLAN NR. 4613

## "SCHWIMMZENTRUM LANGWASSER"

für das Gebiet südöstlich der Breslauer Straße und  
südwestlich der Gleiwitzer Straße

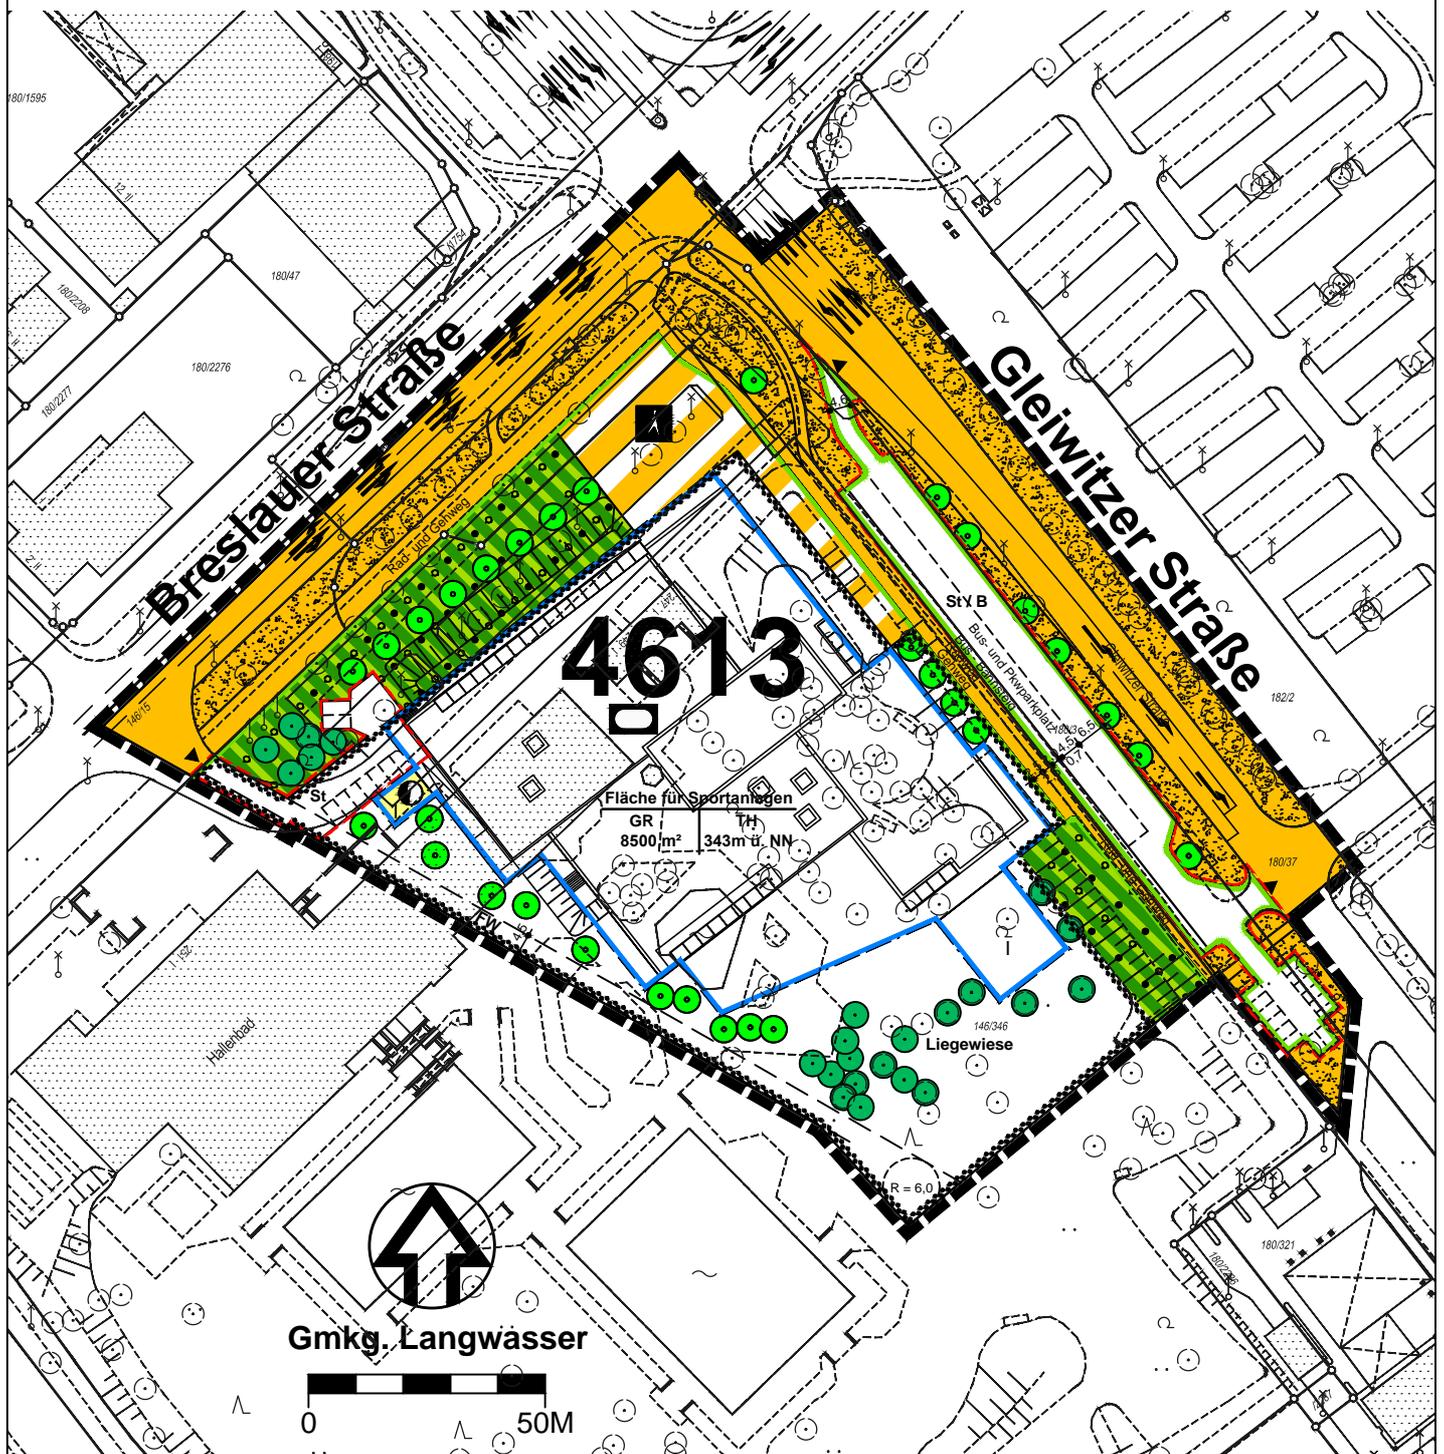

### ZEICHENERKLÄRUNG:

 GRENZE DES RÄUMLICHEN  
GELTUNGSBEREICHS

Nürnberg

STADTPLANUNGSAMT