


ÜBERSICHTSPLAN ZUM BEBAUUNGSPLAN NR.4438

"SCHILLERPARK"

für ein Gebiet zwischen Rollnerstraße, Friedenstraße, Berckhauserstraße, Löbleinstraße, Schillerplatz und Schillerstraße

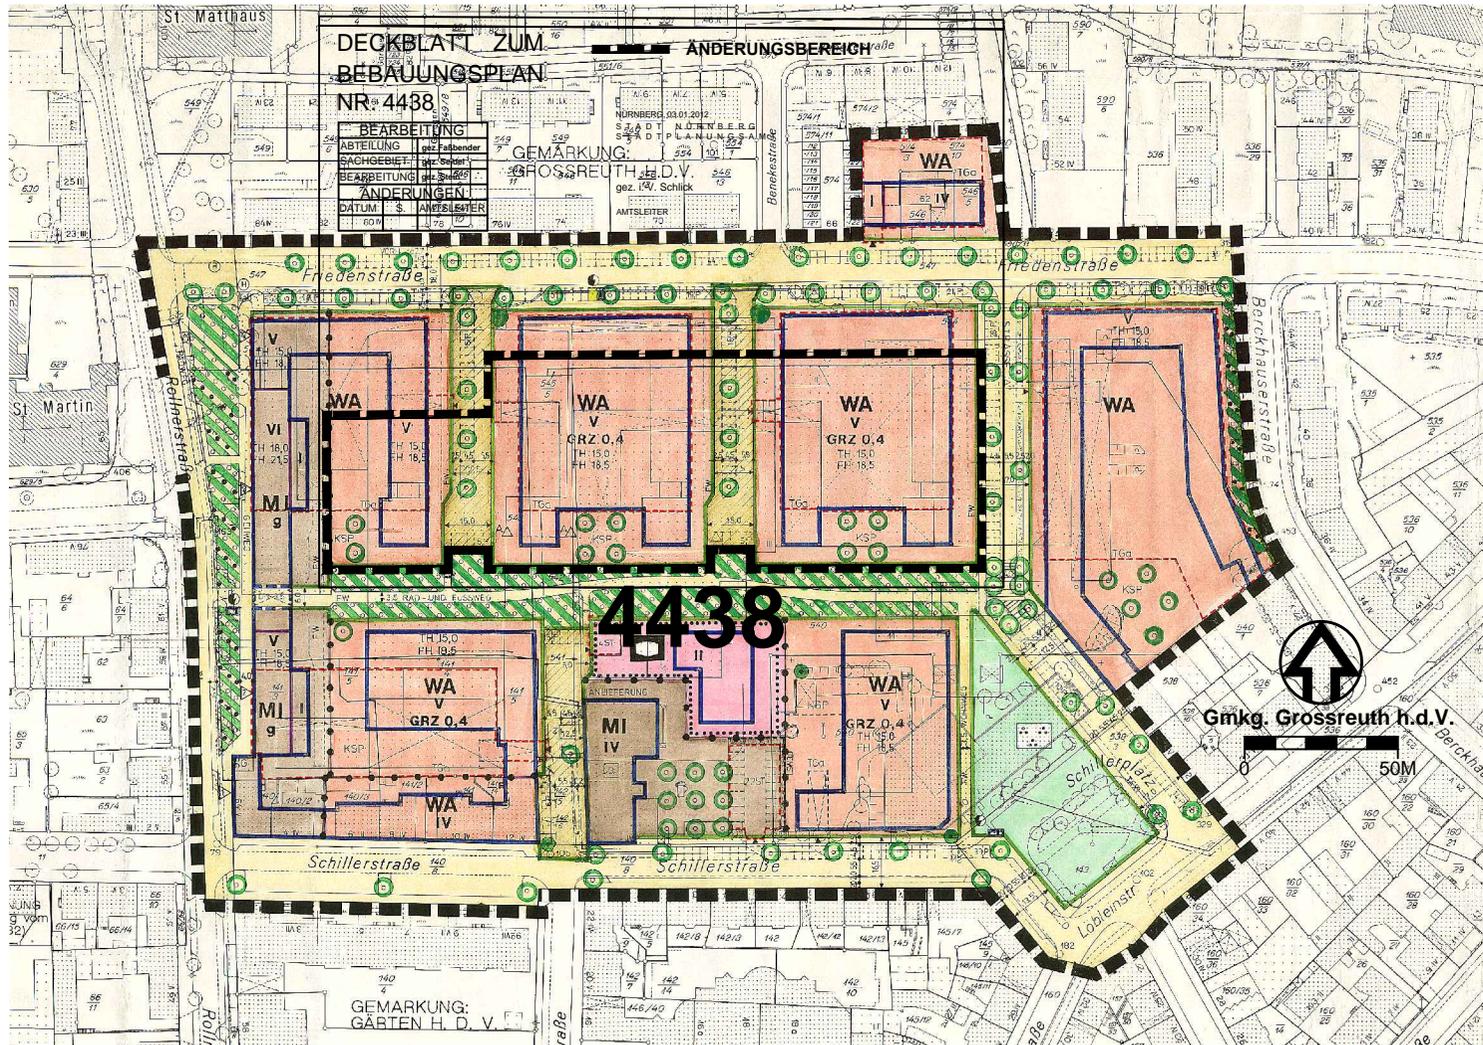

ZEICHENERKLÄRUNG:

 GRENZE DES RÄUMLICHEN GELTUNGSBEREICHES

STADTPLANUNGSAMT

BAUKULTUR / BAUBERATUNG