


ÜBERSICHTSPLAN

zum Bebauungsplan Nr. 4302 "Langwasser T" für das Gebiet südöstlich der Karl-Schönleben-Straße

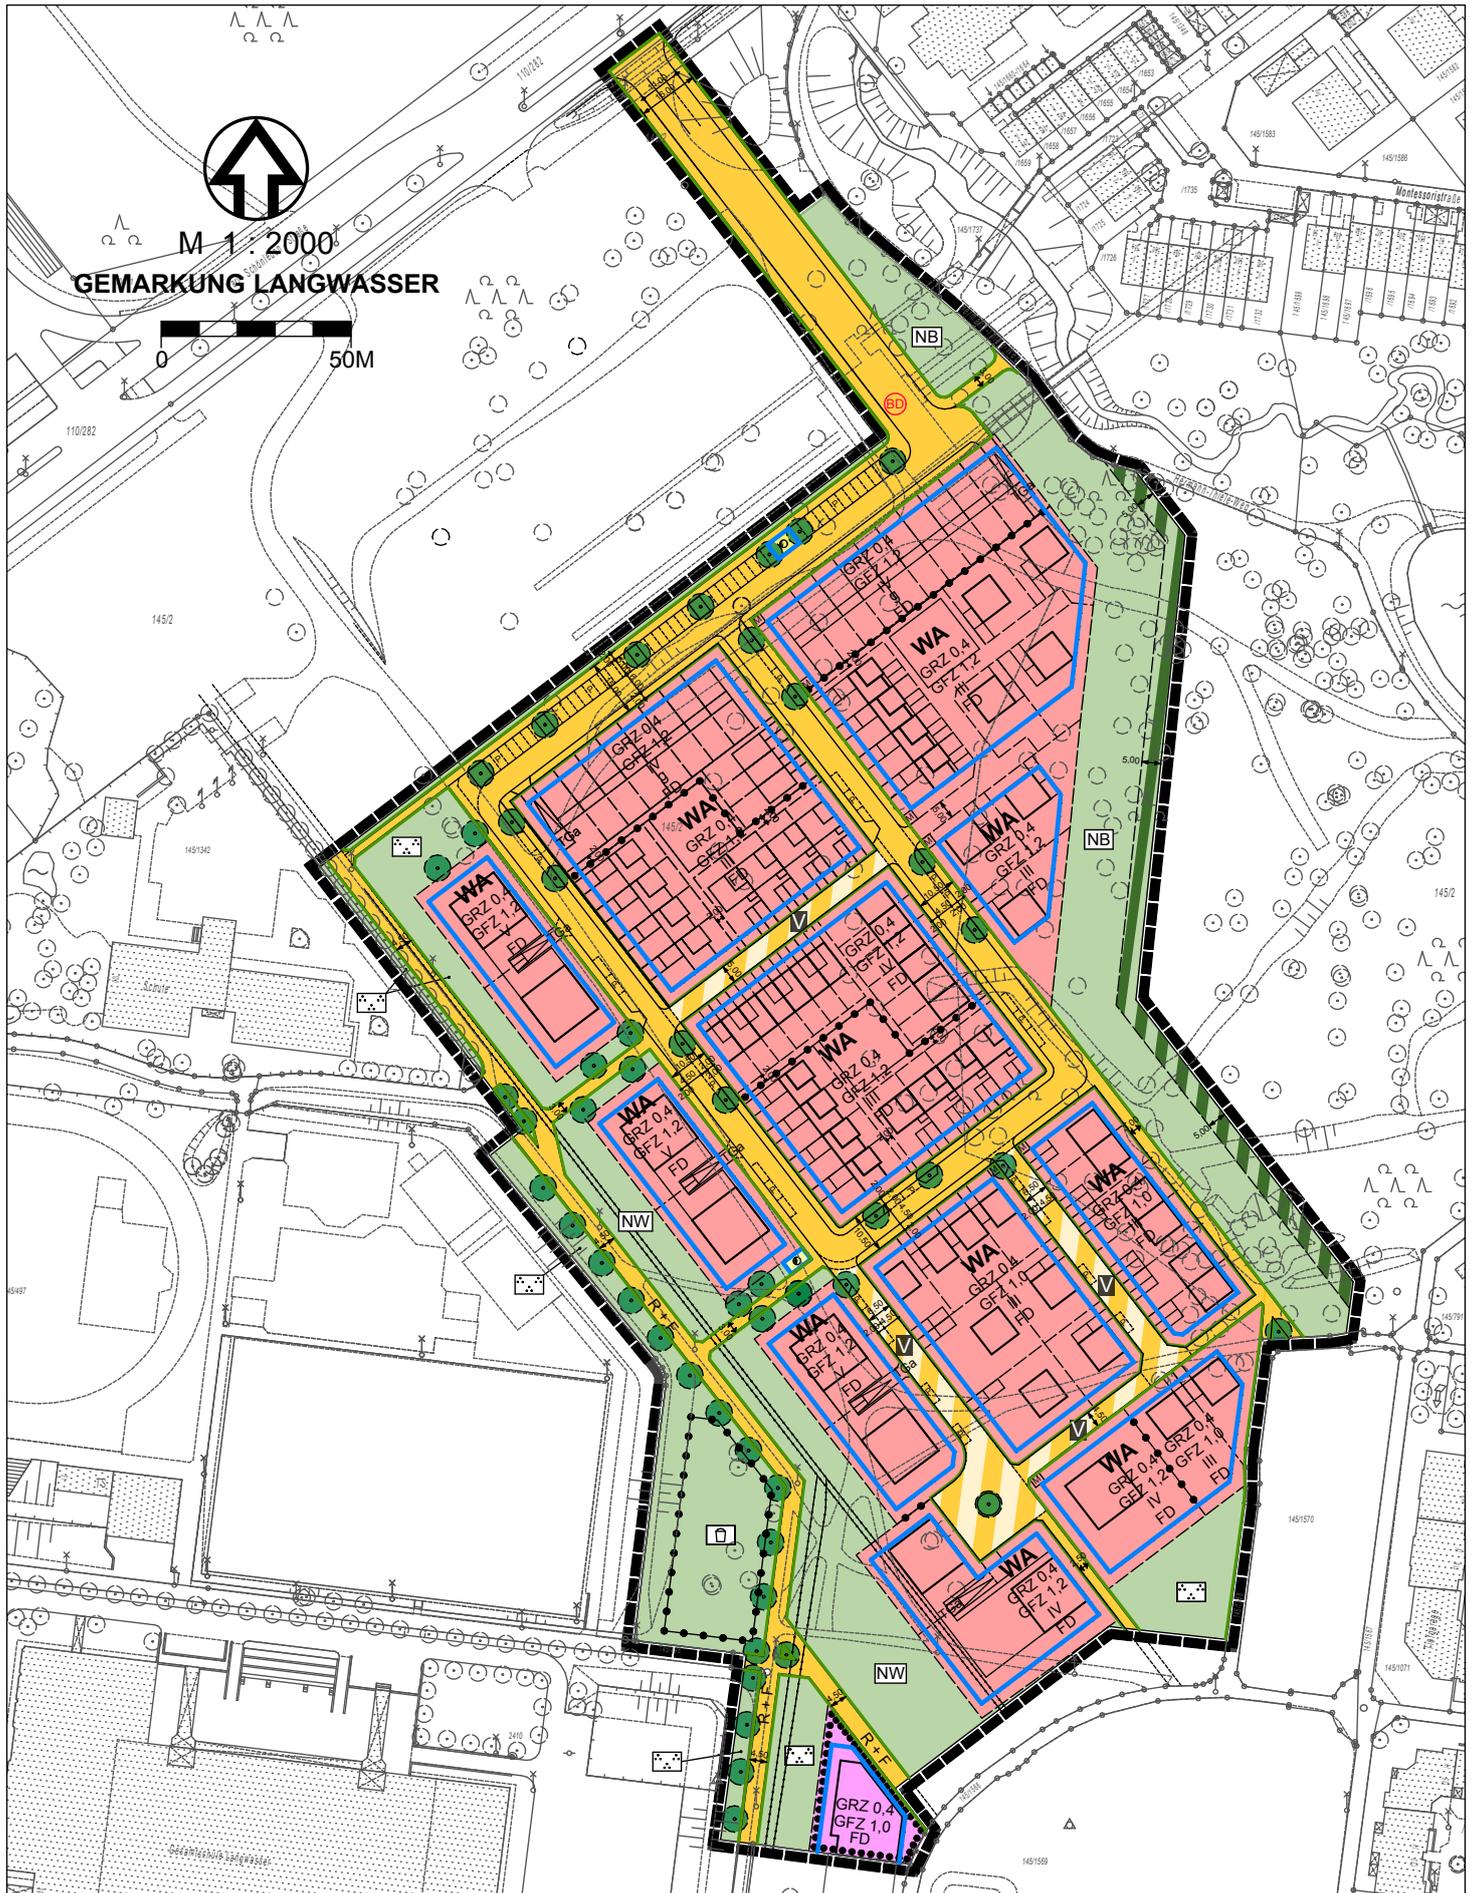

█ █ █ █ █ Grenze des räumlichen Geltungsbereichs

Stadt Nürnberg Stadtplanungsamt
Stadtteilplanung/Verbindliche Bauleitplanung