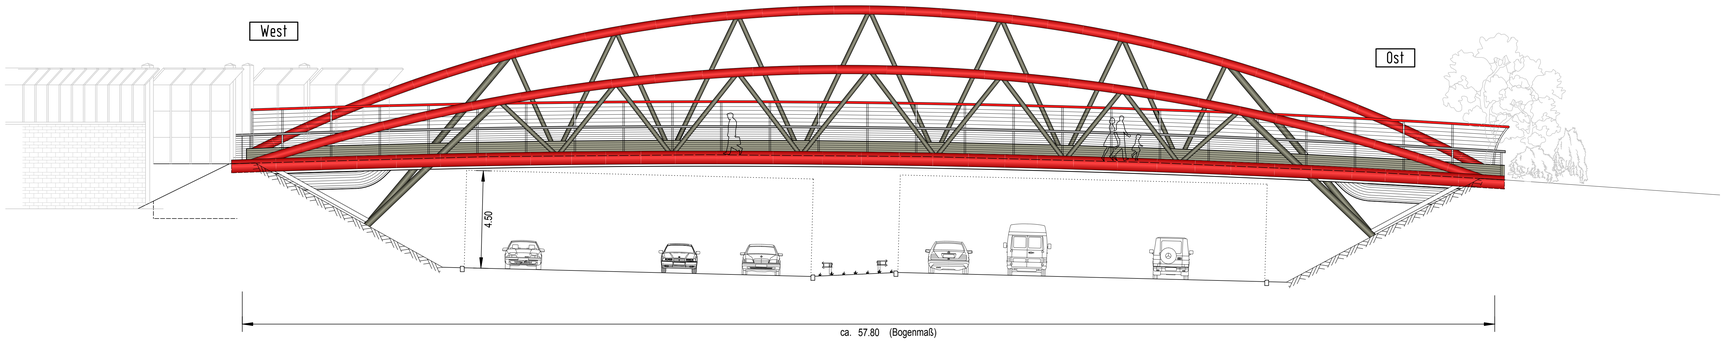
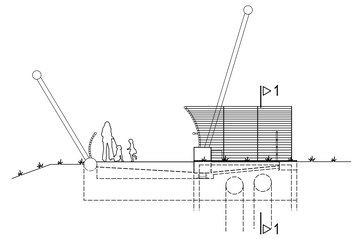
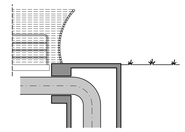
## Ansicht Richtung Norden M= 1:100



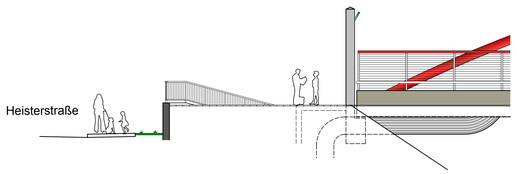

## Ansicht aus Osten M= 1:100



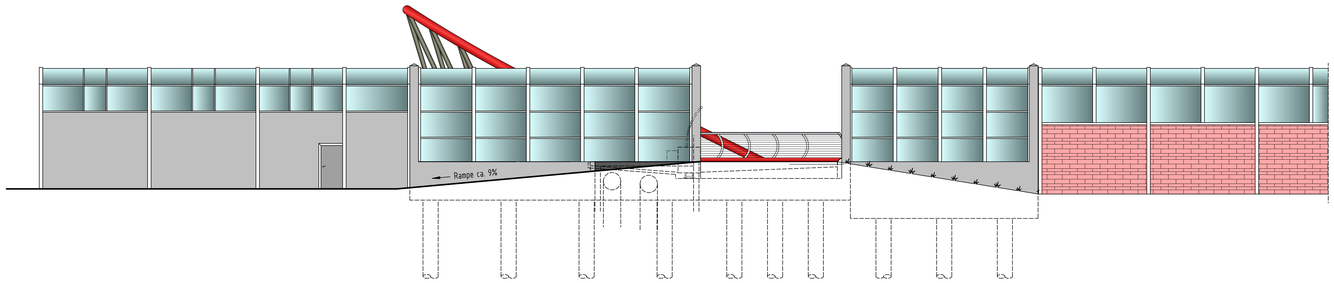

## Schnitt 1 - 1 M= 1:100



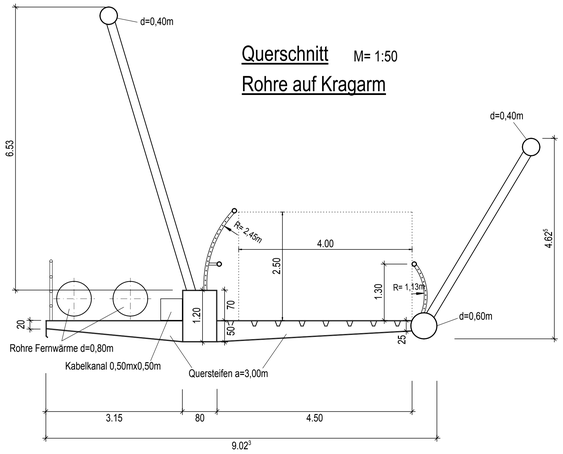
## Schnitt im westlichen Rampenbereich M= 1:100



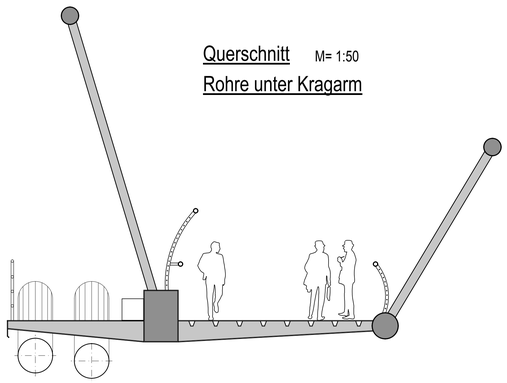

## Ansicht aus Westen M= 1:100



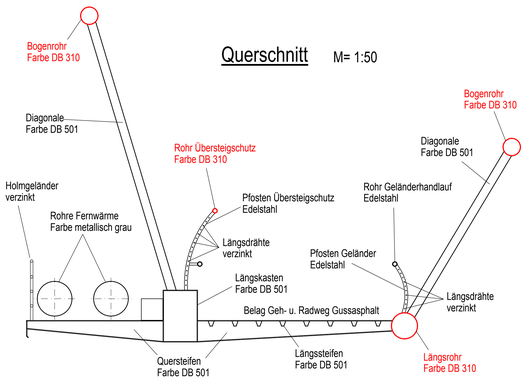

## Querschnitt M= 1:50
## Rohre auf Kragarm

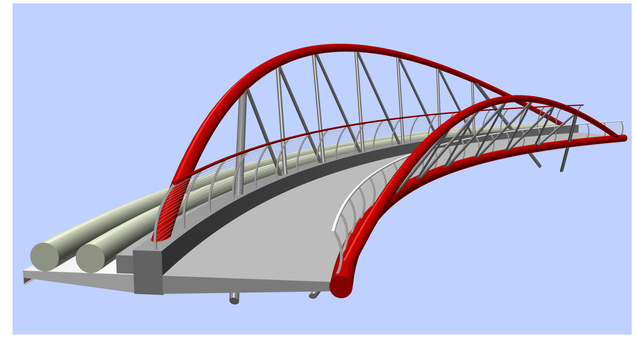



## Querschnitt M= 1:50
## Rohre unter Kragarm



## Querschnitt M= 1:50



# Neubau Heistersteg

2

Leonhardt, Andrä und Partner

Stand 15.11.2012

Nürnberg