


ÜBERSICHTSPLAN ZUM BEBAUUNGSPLAN NR. 4577 "WILHELMSHAVENER STRASSE"

für ein Gebiet zwischen Wilhelmshavener Straße, Emdener Straße, Baltrumer Straße und Erlanger Straße

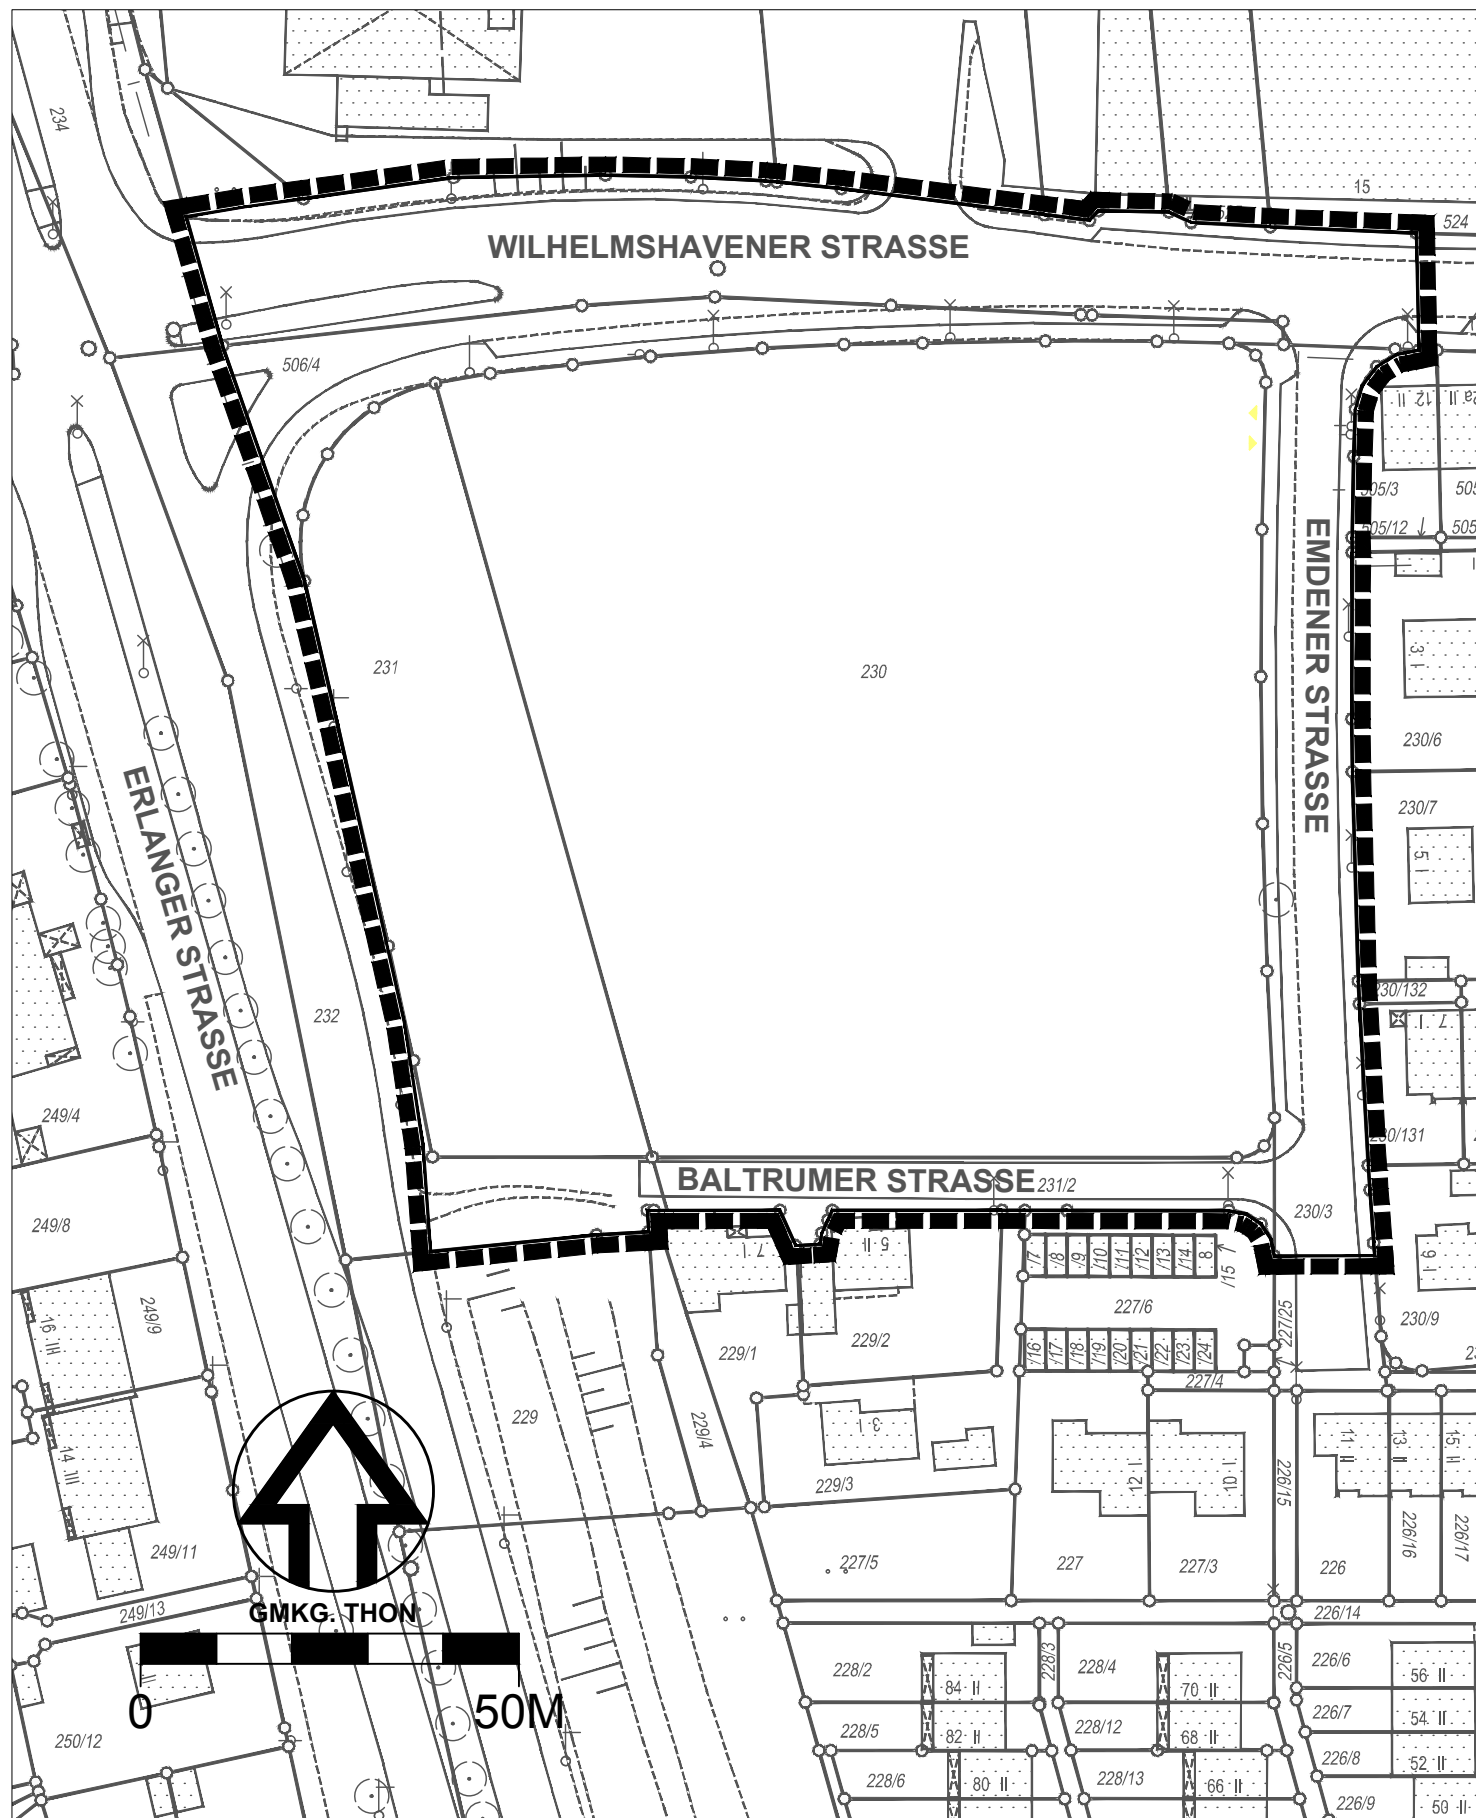

ZEICHENERKLÄRUNG:



GRENZE DES RÄUMLICHEN GELTUNGSBEREICHS

Stadtplanungsamt Nürnberg
Stadtteilplanung/Verbindliche Bauleitplanung