

NÜRNBERG, DEN 7.9.1973
STADT NÜRNBERG
STADTPLANUNGSAMT

(KOHLER)
OBERHAUPTDIREKTOR


BEARBEITUNG:
HA/NI/G
ÄNDERUNGEN

NÜRNBERG, DEN 1.9.1970
STADT NÜRNBERG
STADTPLANUNGSAMT

(KOHLER)
OBERBAUDIREKTOR

BEARBEITUNG
HA/NI/G
ÄNDERUNGEN

GEM. ALMOSHO

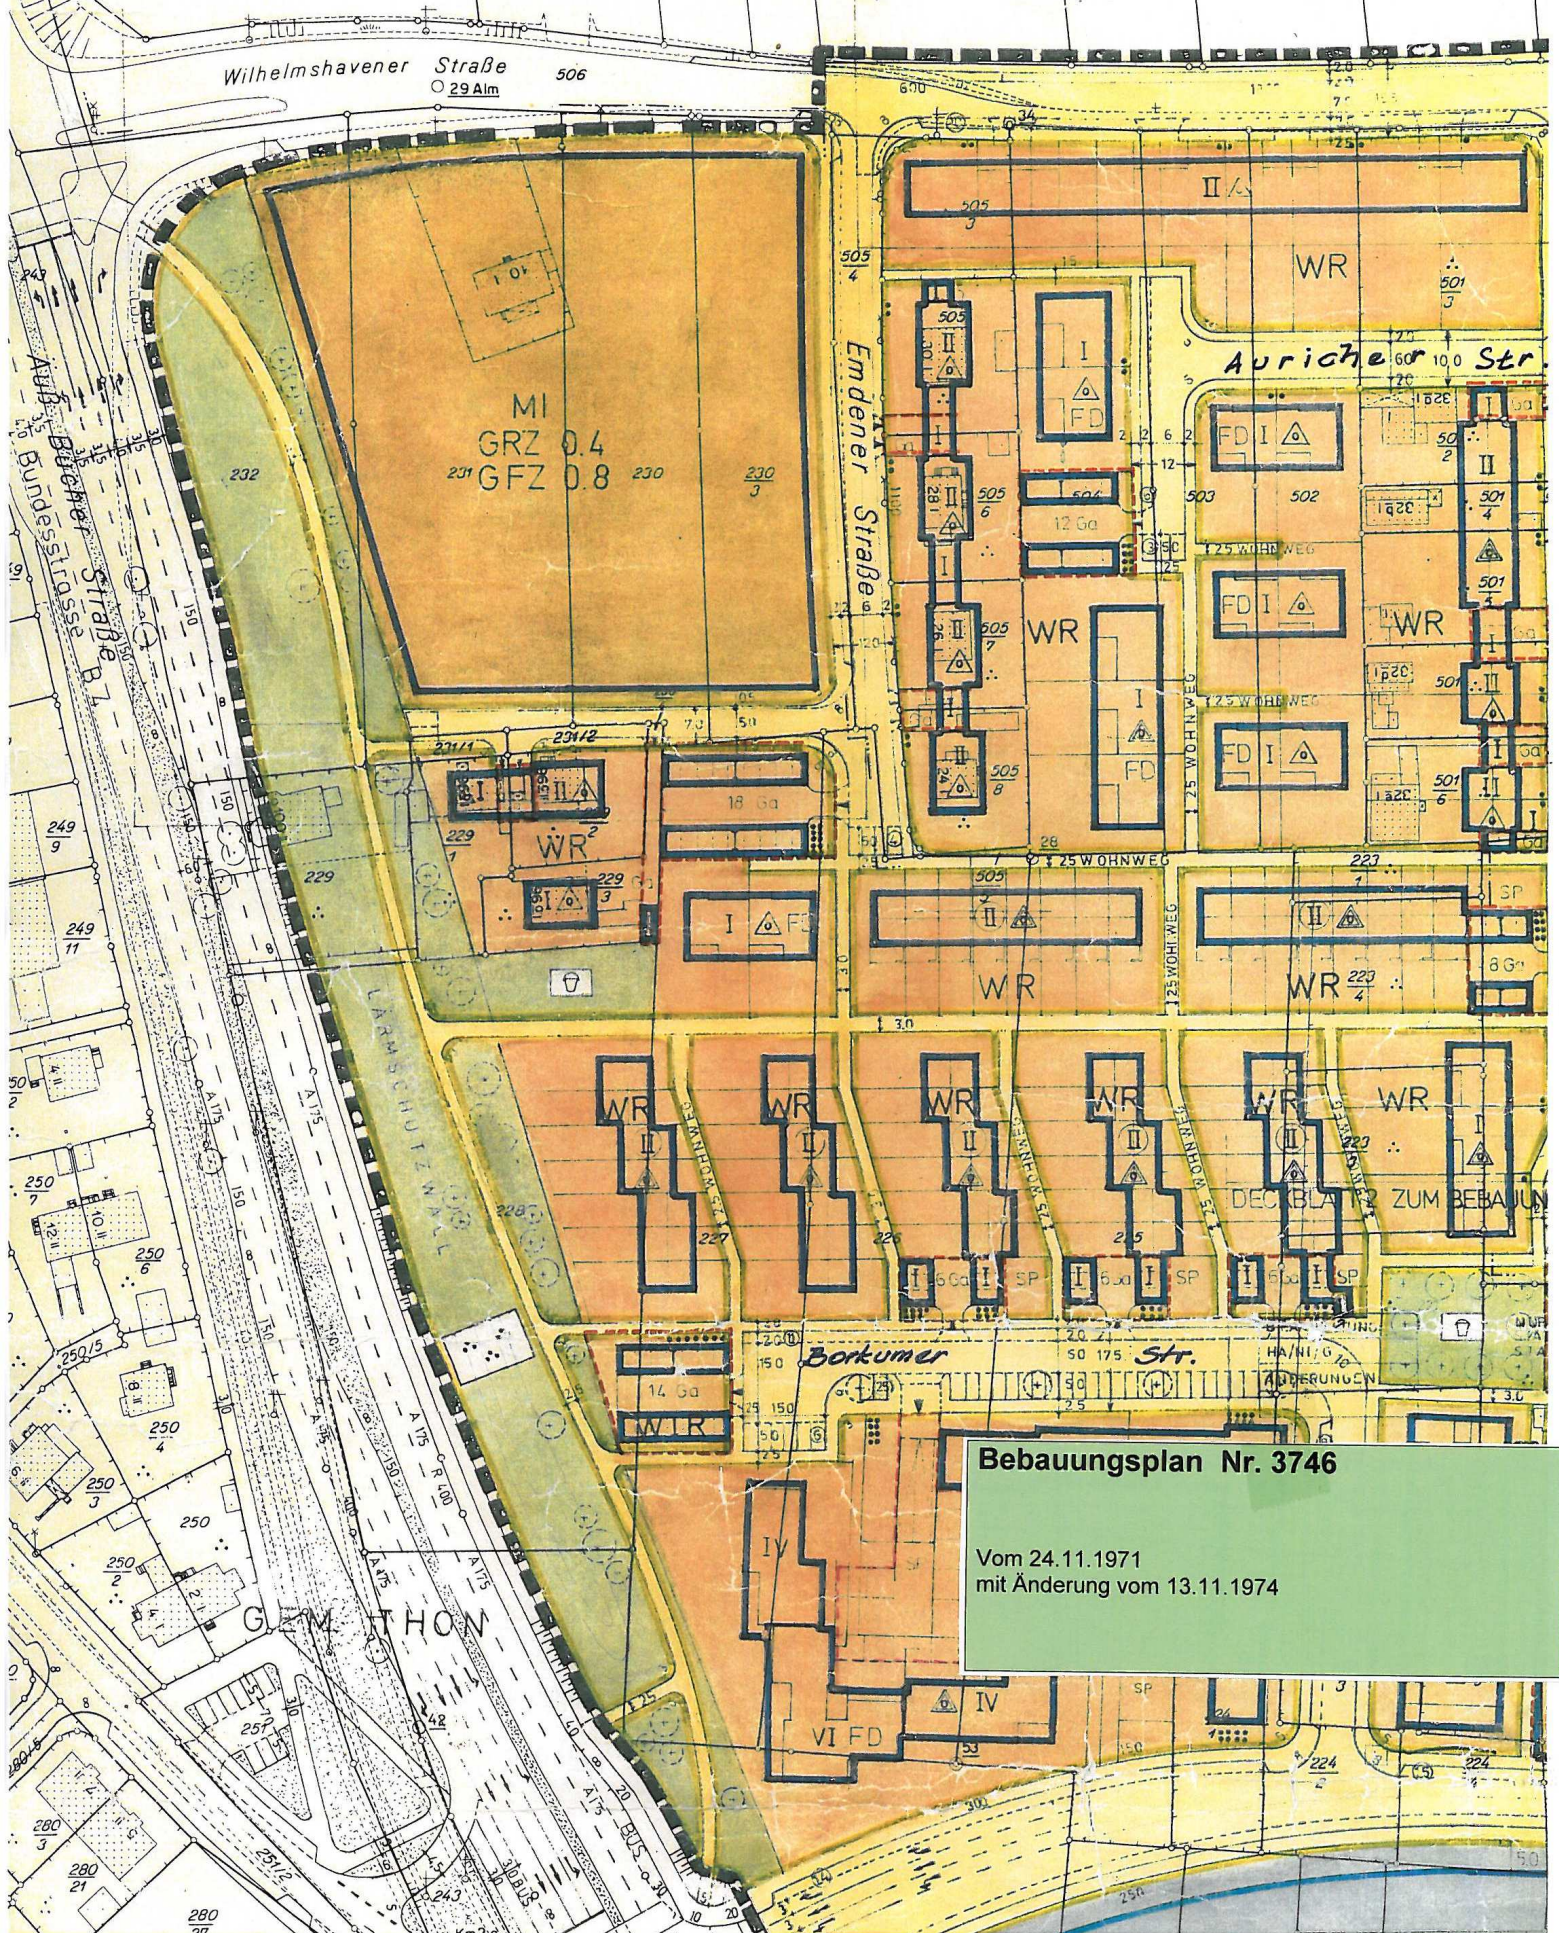

Bebauungsplan Nr. 3746

Vom 24.11.1971
mit Änderung vom 13.11.1974