




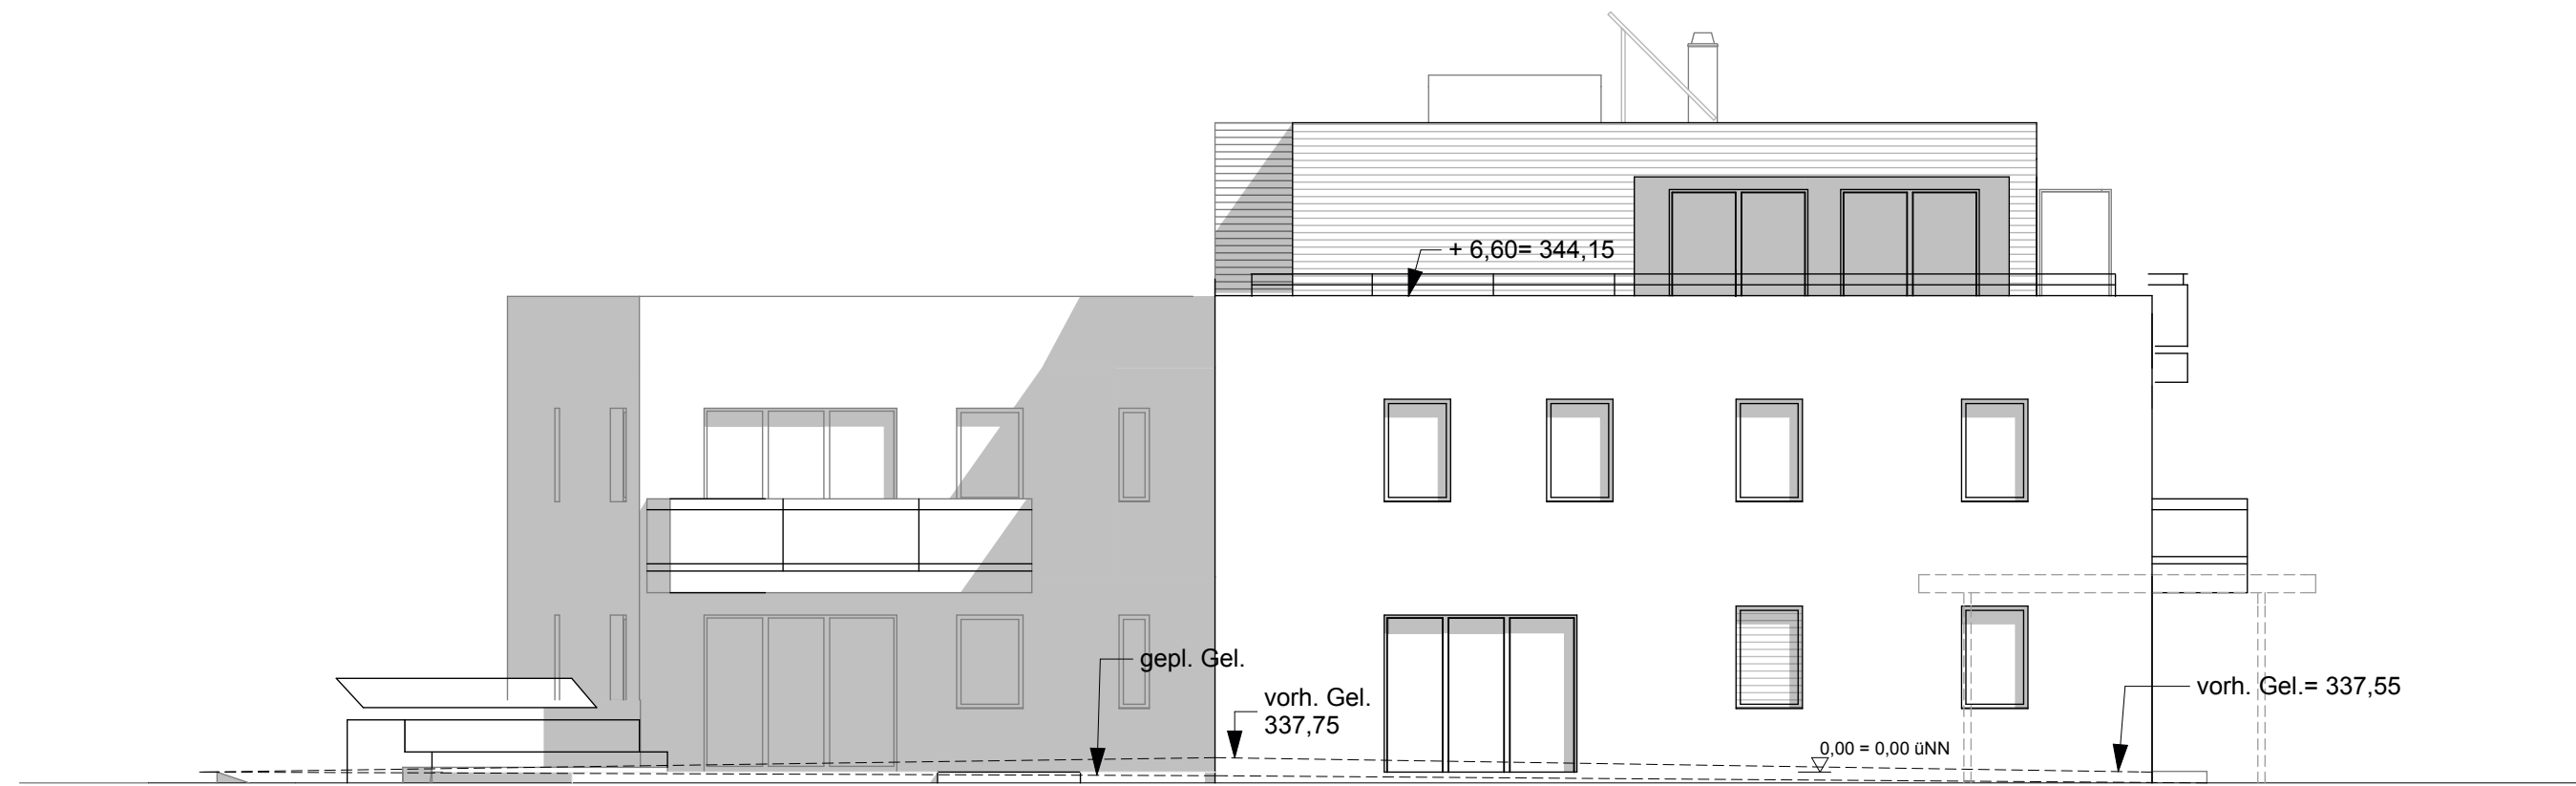


Ansicht West M 1:100

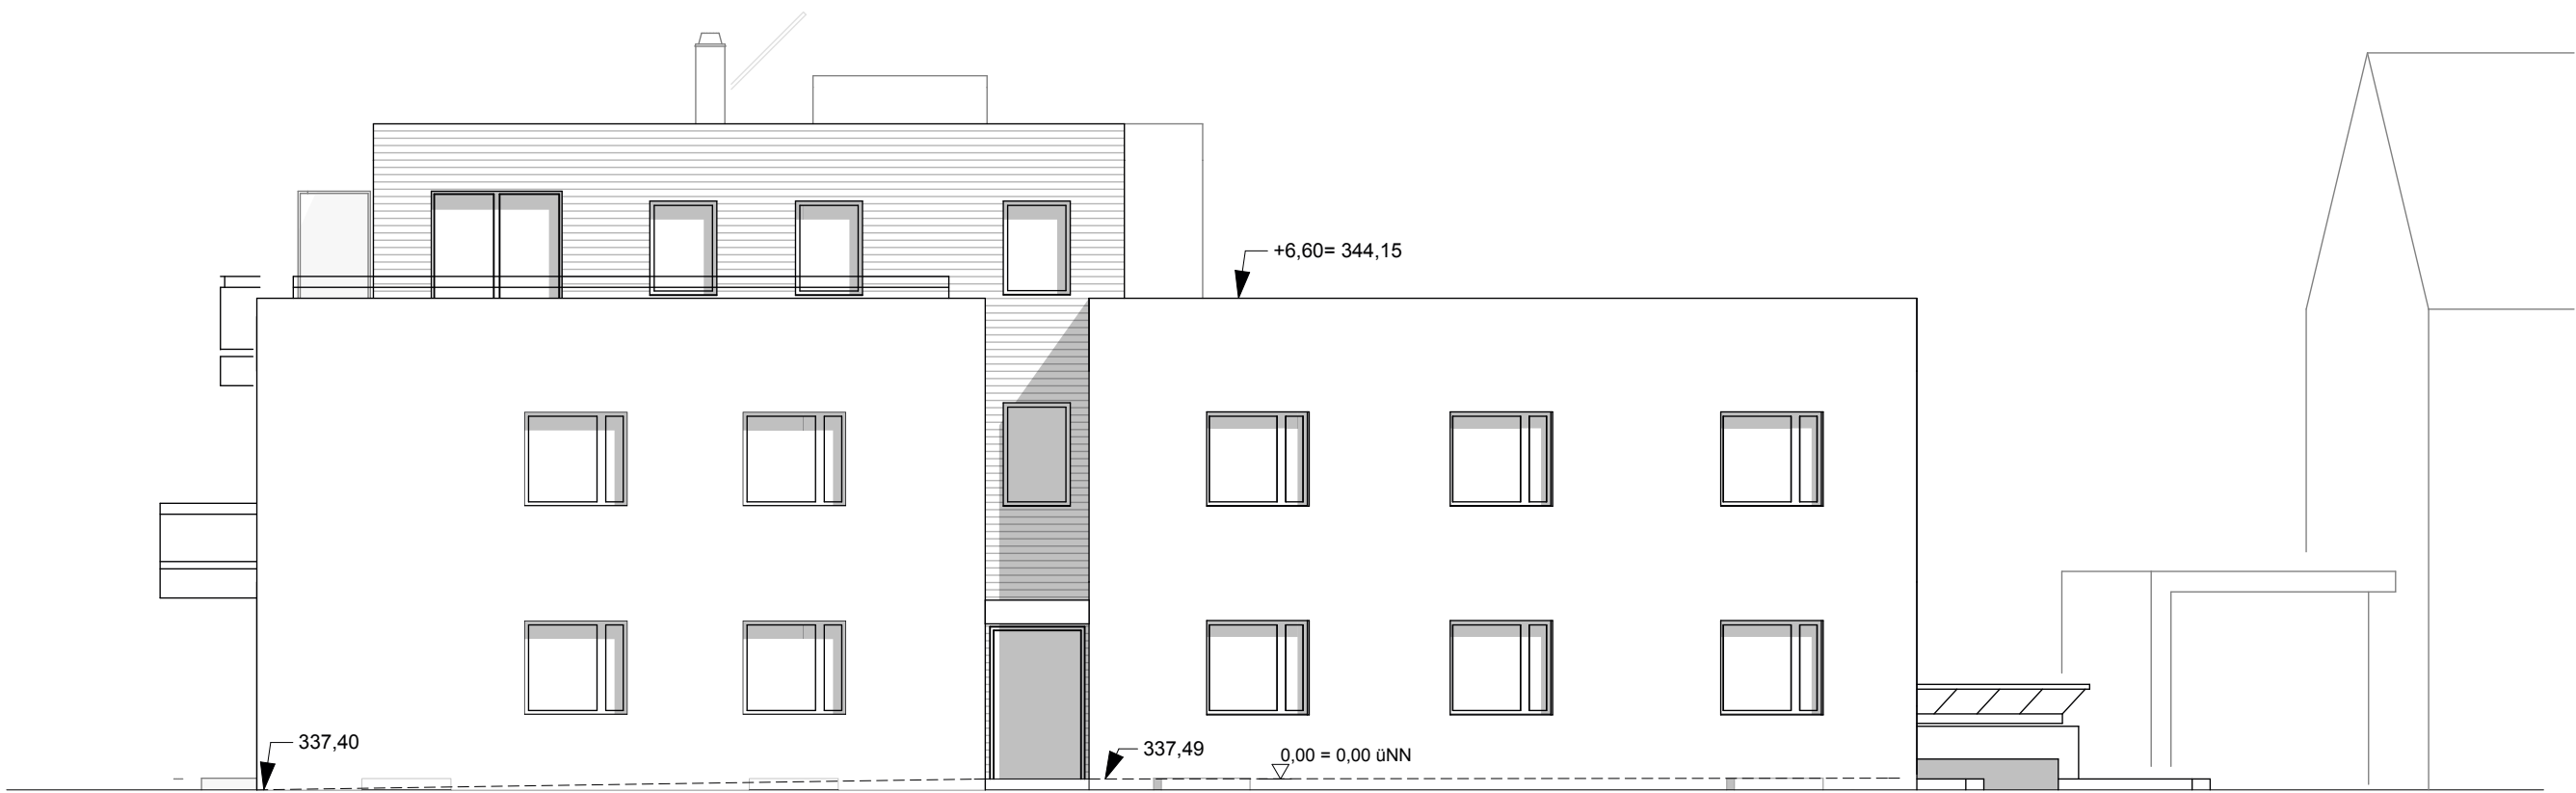

Ansicht Ost M 1:100

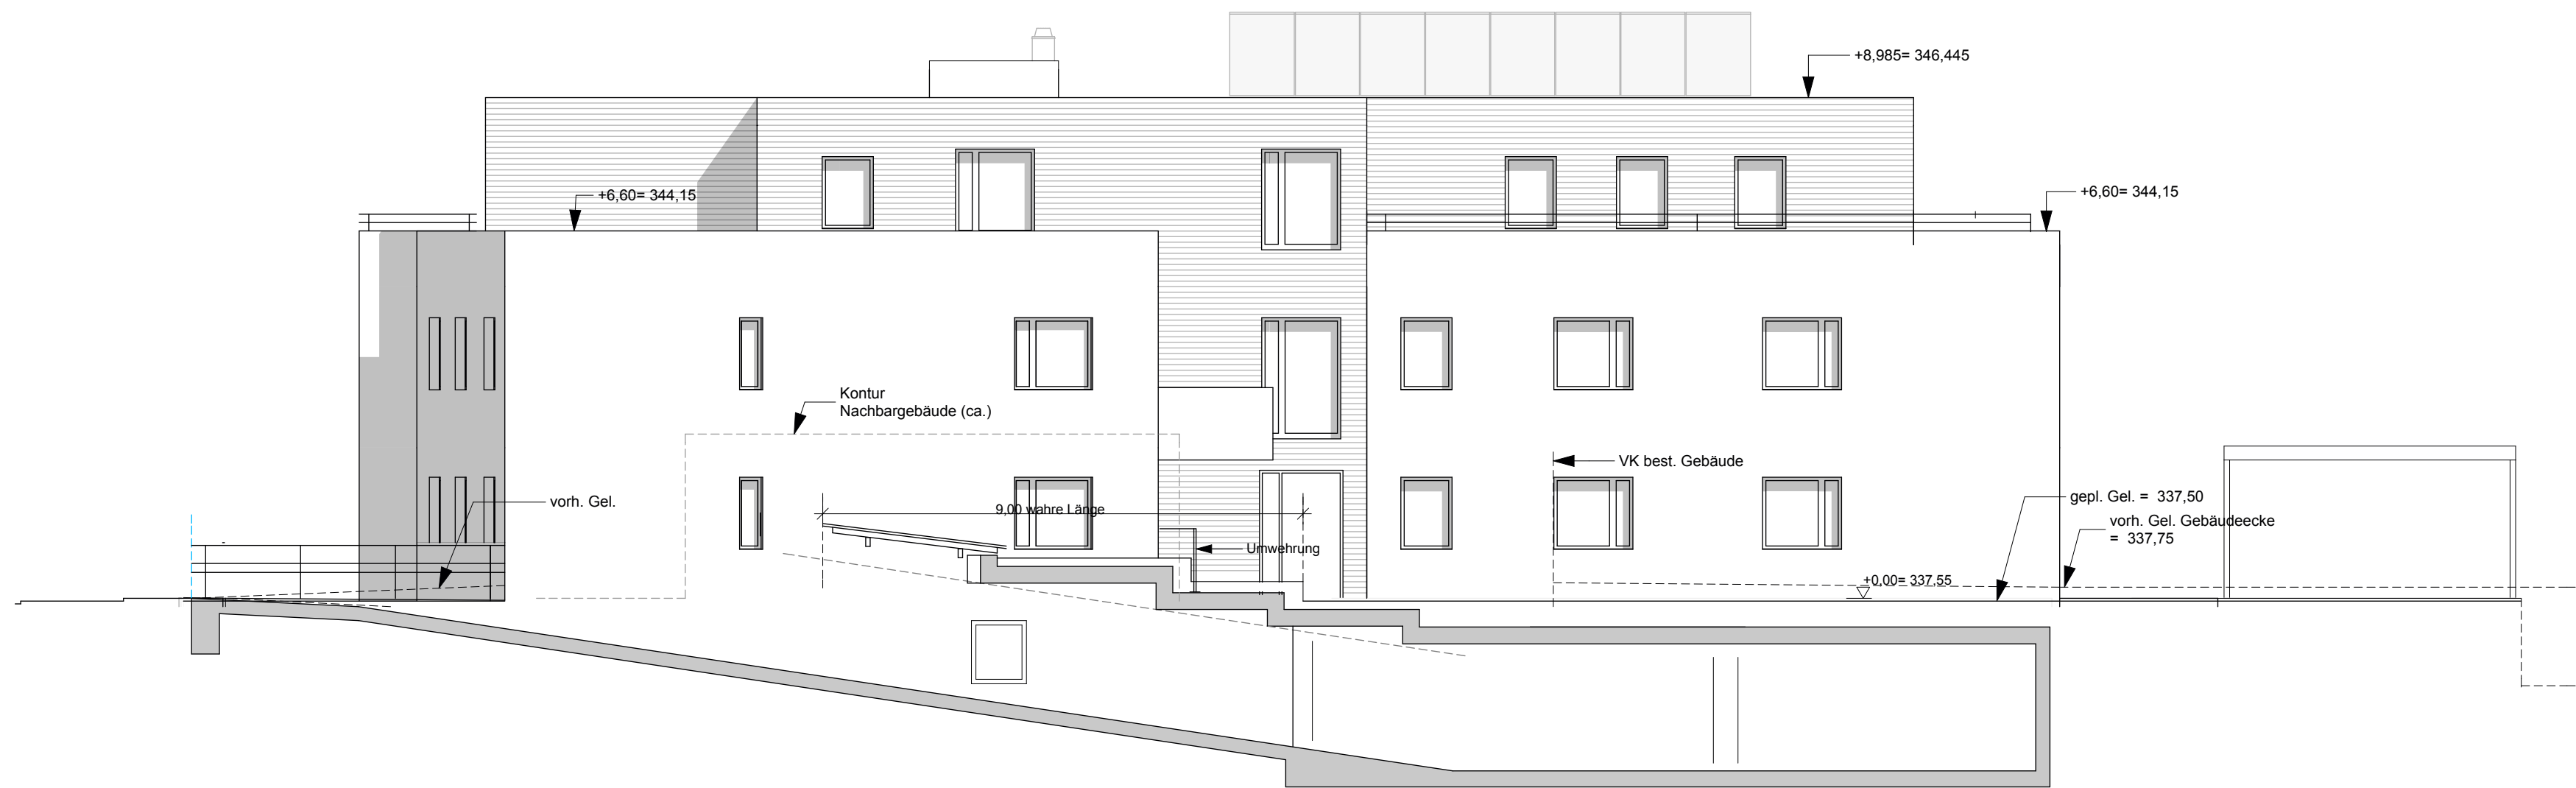

Ansicht Nord M 1:100

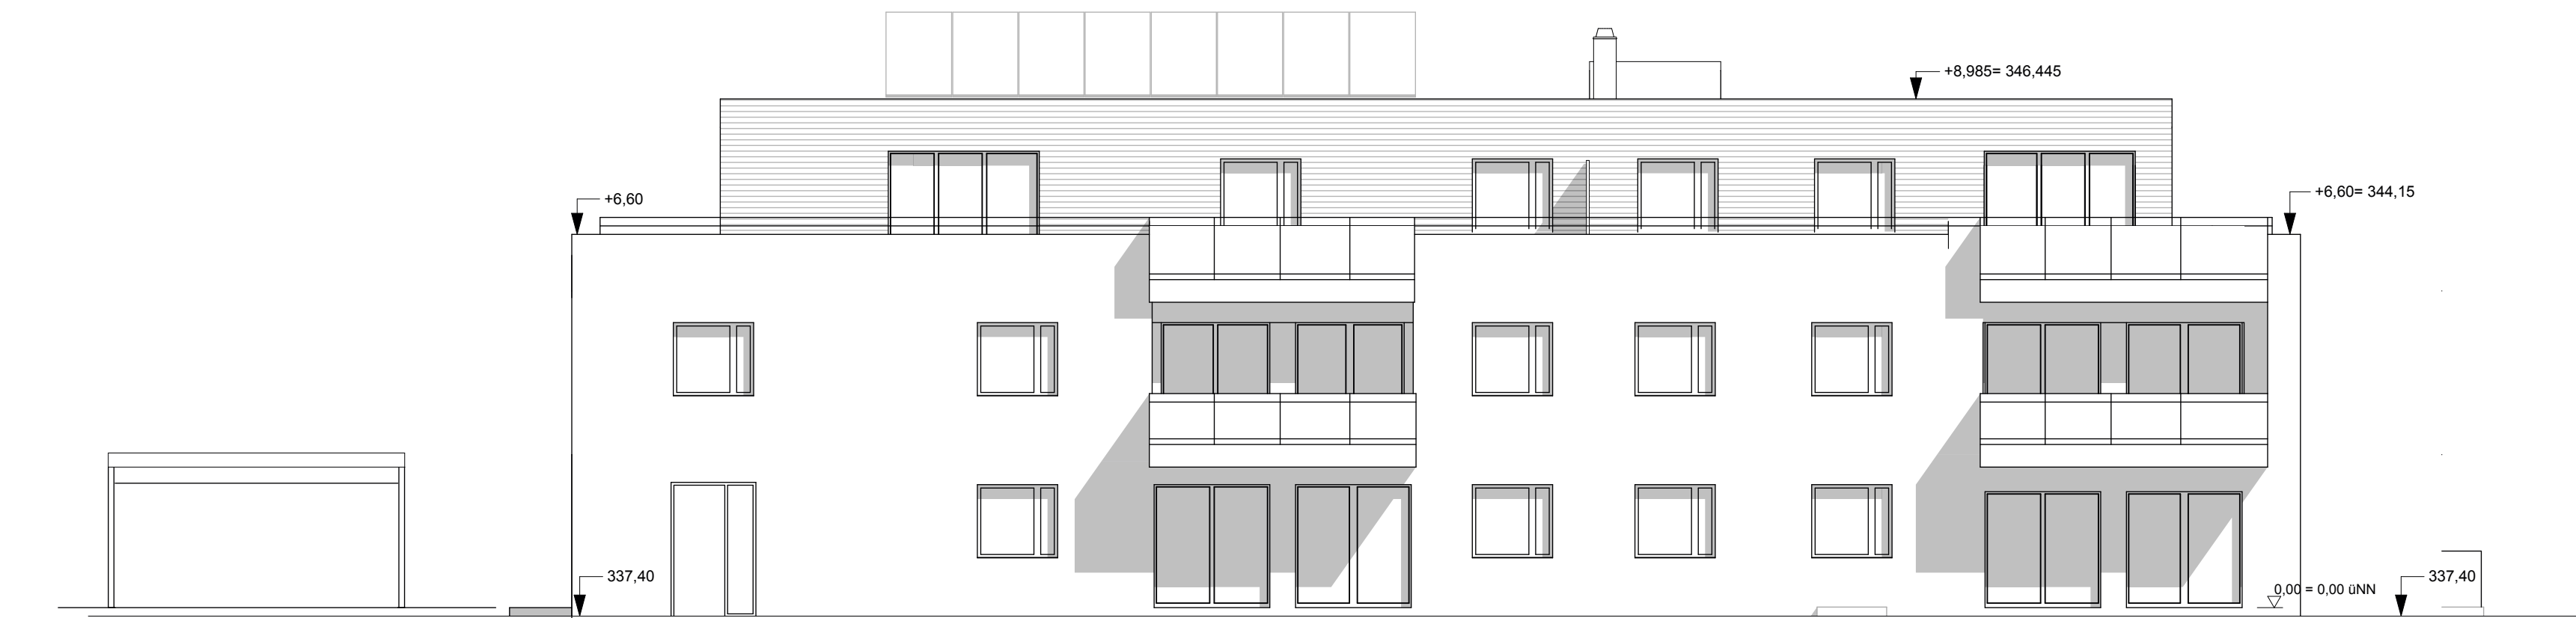

Ansicht Süd M 1:100

a: Baukörper um 2,5m verkürzt, Rampenüberdachung, Carport geänd. 05.02.13 ms

PLAN : Ansichten PLAN - NR. 1227-04-007 a

**Errichtung einer Eigentumswohnanlage
mit Tiefgarage und Carports**

Händlerstraße 1, 90491 Nürnberg, Gemarkung Erlenstegen, Flurstück 290/37

BAUHERR:
Schultheiß Projektentwicklung GmbH
Großreuther Str. 70
90425 Nürnberg

NACHBARN: Flur Nr. 290/45:

Flur Nr. 284/2:

BAUHERR:

ARCHITEKT:

KJS+
ARCHITEKTEN

HUBERT KRESS RUDOLF JOHANNES RAINER STRASSGÜRTL MICHAEL SATTLER
BISMARCKSTRASSE 9 91054 ERLANGEN FON 09131-26016 FAX-209160 MAIL@KJS-ARCHITEKTEN.DE

PLAN : Ansichten MASSTAB: 1:100

Stand: Ausgabe: 05.02.2013 GEZ : MS PLAN - NR. 1227-04-007 a