




WOHNBEBAUUNG
und BÜROGEBÄUDE mit SUPERMARKT im EG
an der ÄUSSEREN CRAMER-KLETT-STRASSE /
GIESSEREISTRASSE / GEORG-STROBEL-STRASSE
in NÜRNBERG

BAUORT:

90403 NÜRNBERG
GEMARKUNG: GÄRTEN B.WÖHRD
FLURST.NR: 25/6, 26/2,
27/2-27/6 u. 27

Y1-2011-72

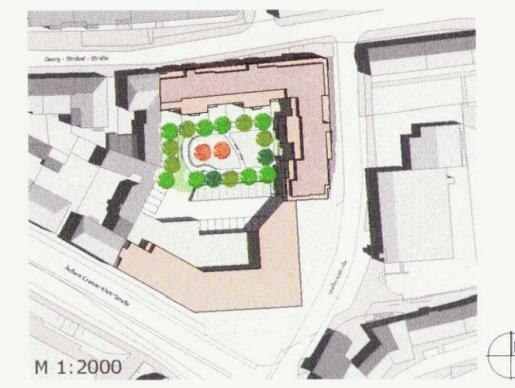

BAUHERR:

NÜRNBERGER LEBENSVERSICHERUNG AG
OSTENDSTRASSE 100
90334 NÜRNBERG



NACHBARN:

FLURST.NR: 25/8
Eigentümer der Flurst.Nr: 25/8
FLURST.NR: 25/9
Röder, Michaela Hannelore,
Raumerstrasse 11, 91054 Erlangen

FLURST.NR: 29/8
Kath.Pfarrkirchenstiftung St.Josef,
Georg-Strobel-Straße 26c, 90489 Nürnberg

ARCHITEKT:

S+P

GESELLSCHAFT VON ARCHITEKTEN mbH
LEIPZIGER PLATZ 21 - 90491 NÜRNBERG

TEL : +49(0)911/56797-0
Fax : +49(0)911/56797-11
INFO@ARCHITEKTEN-SP.COM
WWW.ARCHITEKTEN-SP.COM



GRUNDRISS
ERDGESCHOSS
SUPERMARKT-ANLIEFERUNG IM HOF


Datum	12.04.2012
Plan-Nr.	T04
Plangröße	29.7 x 59.4
Maßstab	1:500

TEKTUR ZUR
BAUVORANFRAGE

WOHNBEBAUUNG
und BÜROGEBÄUDE mit SUPERMARKT im EG
an der ÄUSSEREN CRAMER-KLETT-STRASSE /
GIESSEREISTRASSE / GEORG-STROBEL-STRASSE
in NÜRNBERG

BAUORT:

90403 NÜRNBERG
GEMARKUNG: GÄRTEN B.WÖHRD
FLURST.NR: 25/6, 26/2,
27/2-27/6 u. 27

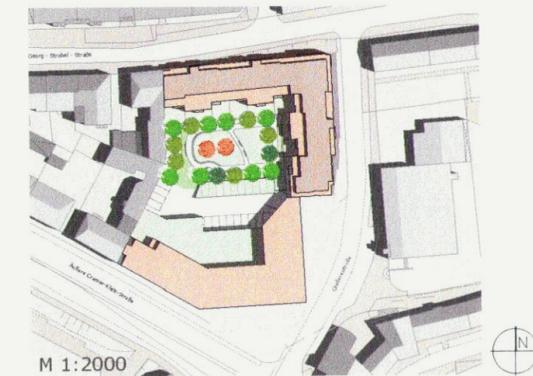

M 1:2000

V1-2011-72

ANSICHT HOF mit QUERSCHNITT A-A
von WOHNBEBAUUNG M 1:500



BAUHERR:

NÜRNBERGER LEBENSVERSICHERUNG AG
OSTENDSTRASSE 100
90334 NÜRNBERG



NACHBARN:

FLURST.NR: 25/8
Eigentümer der Flurst.Nr: 25/8
FLURST.NR: 25/9
Röder, Michaela Hannelore,
Raumerstrasse 11, 91054 Erlangen

FLURST.NR: 29/8
Kath. Pfarrkirchenstiftung St. Josef,
Georg-Strobel-Strasse 26c, 90489 Nürnberg

ARCHITEKT:

S + P

GESELLSCHAFT VON ARCHITEKTEN mbH
LEIPZIGER PLATZ 21 - 90491 NÜRNBERG

TEL : +49(0)911/56797-0
Fax : +49(0)911/56797-11
INFO@ARCHITEKTEN-SP.COM
WWW.ARCHITEKTEN-SP.COM



ANSICHT HOF
mit QUERSCHNITT A-A
WOHNBEBAUUNG

Datum	12.04.2012
Plan-Nr.	T08
Plangröße	29.7 x 59.4
Maßstab	1:500, 1:200

TEKTUR ZUR
BAUVORANFRAGE




ANSICHT HOF mit QUERSCHNITT A-A
von WOHNBEBAUUNG M 1:200

WOHNBEBAUUNG
und BÜROGEBÄUDE mit SUPERMARKT im EG
an der ÄUSSEREN CRAMER-KLETT-STRASSE /
GIESSEREISTRASSE / GEORG-STROBEL-STRASSE
in NÜRNBERG

BAUORT:

90403 NÜRNBERG
GEMARKUNG: GÄRTEN B.WÖHRD
FLURST.NR: 25/6, 26/2,
27/2-27/6 u. 27

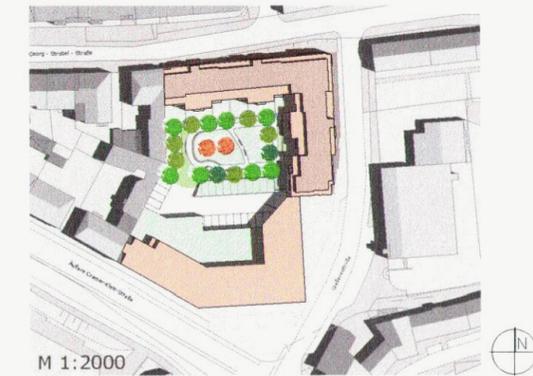

Y 1-2011-72

M 1:2000

BAUHERR:

NÜRNBERGER LEBENSVERSICHERUNG AG
OSTENDSTRASSE 100
90334 NÜRNBERG



NACHBARN:

FLURST.NR: 25/8
Eigentümer der Flurst.Nr: 25/8
FLURST.NR: 25/9
Röder, Michaela Hannelore,
Raumerstrasse 11, 91054 Erlangen

FLURST.NR: 29/8
Kath.Pfarrkirchenstiftung St.Josef,
Georg-Strobel-Strasse 26c, 90489 Nürnberg

ARCHITEKT:

S+P

GESELLSCHAFT VON ARCHITEKTEN mbH
LEIPZIGER PLATZ 21 - 90491 NÜRNBERG

TEL : +49(0)911/56797-0
Fax : +49(0)911/56797-11
INFO@ARCHITEKTEN-SP.COM
WWW.ARCHITEKTEN-SP.COM



ANSICHT STRASSE
von WOHNBEBAUUNG M 1:500



Georg - Strobel - Straße

ANSICHT STRASSE
von WOHNBEBAUUNG M 1:200

ANSICHT
GEORG-STROBEL-STRASSE


Datum	12.04.2012
Plan-Nr.	T07
Plangröße	29.7 x 59.4
Maßstab	1:500, 1:200

TEKTUR ZUR
BAUVORANFRAGE

WOHNBEBAUUNG
und BÜROGEBÄUDE mit SUPERMARKT im EG
an der ÄUSSEREN CRAMER-KLETT-STRASSE /
GIESSEREISTRASSE / GEORG-STROBEL-STRASSE
in NÜRNBERG

BAUORT:


90403 NÜRNBERG
GEMARKUNG: GÄRTEN B.WÖHRD
FLURST.NR: 25/6, 26/2,
27/2-27/6 u. 27

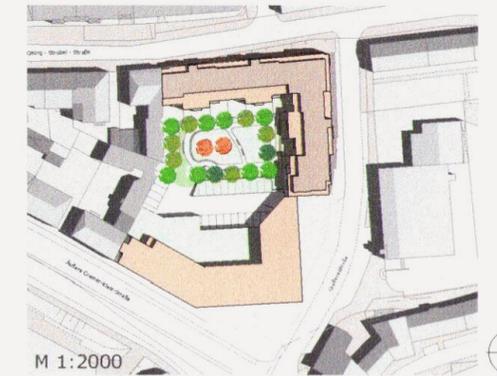

M 1:2000

V 1-2011-72

ANSICHT HOF BÜROGEBÄUDE
mit SCHNITT C-C M 1:500

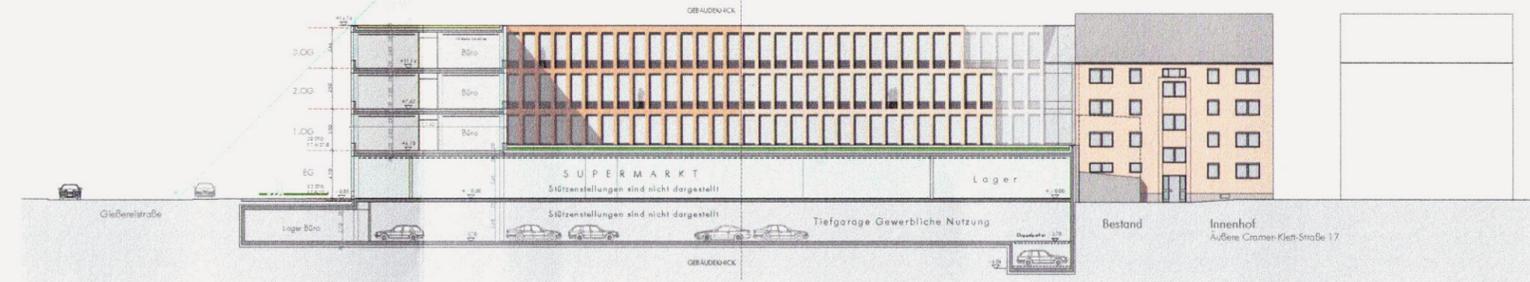

BAUHERR:

NÜRNBERGER LEBENSVERSICHERUNG AG
OSTENDSTRASSE 100
90334 NÜRNBERG



NACHBARN:

FLURST.NR: 25/8
Eigentümer der Flurst.Nr: 25/8
FLURST.NR: 25/9
Röder, Michaela Hannelore,
Raumerstrasse 11, 91054 Erlangen


FLURST.NR: 29/8
Kath.Pfarrkirchenstiftung St.Josef,
Georg-Strobel-Strasse 26c, 90489 Nürnberg

ARCHITEKT:

S + P

GESELLSCHAFT VON ARCHITEKTEN mbH
LEIPZIGER PLATZ 21 - 90491 NÜRNBERG

TEL : +49(0)911/56797-0
Fax : +49(0)911/56797-11
INFO@ARCHITEKTEN-SP.COM
WWW.ARCHITEKTEN-SP.COM

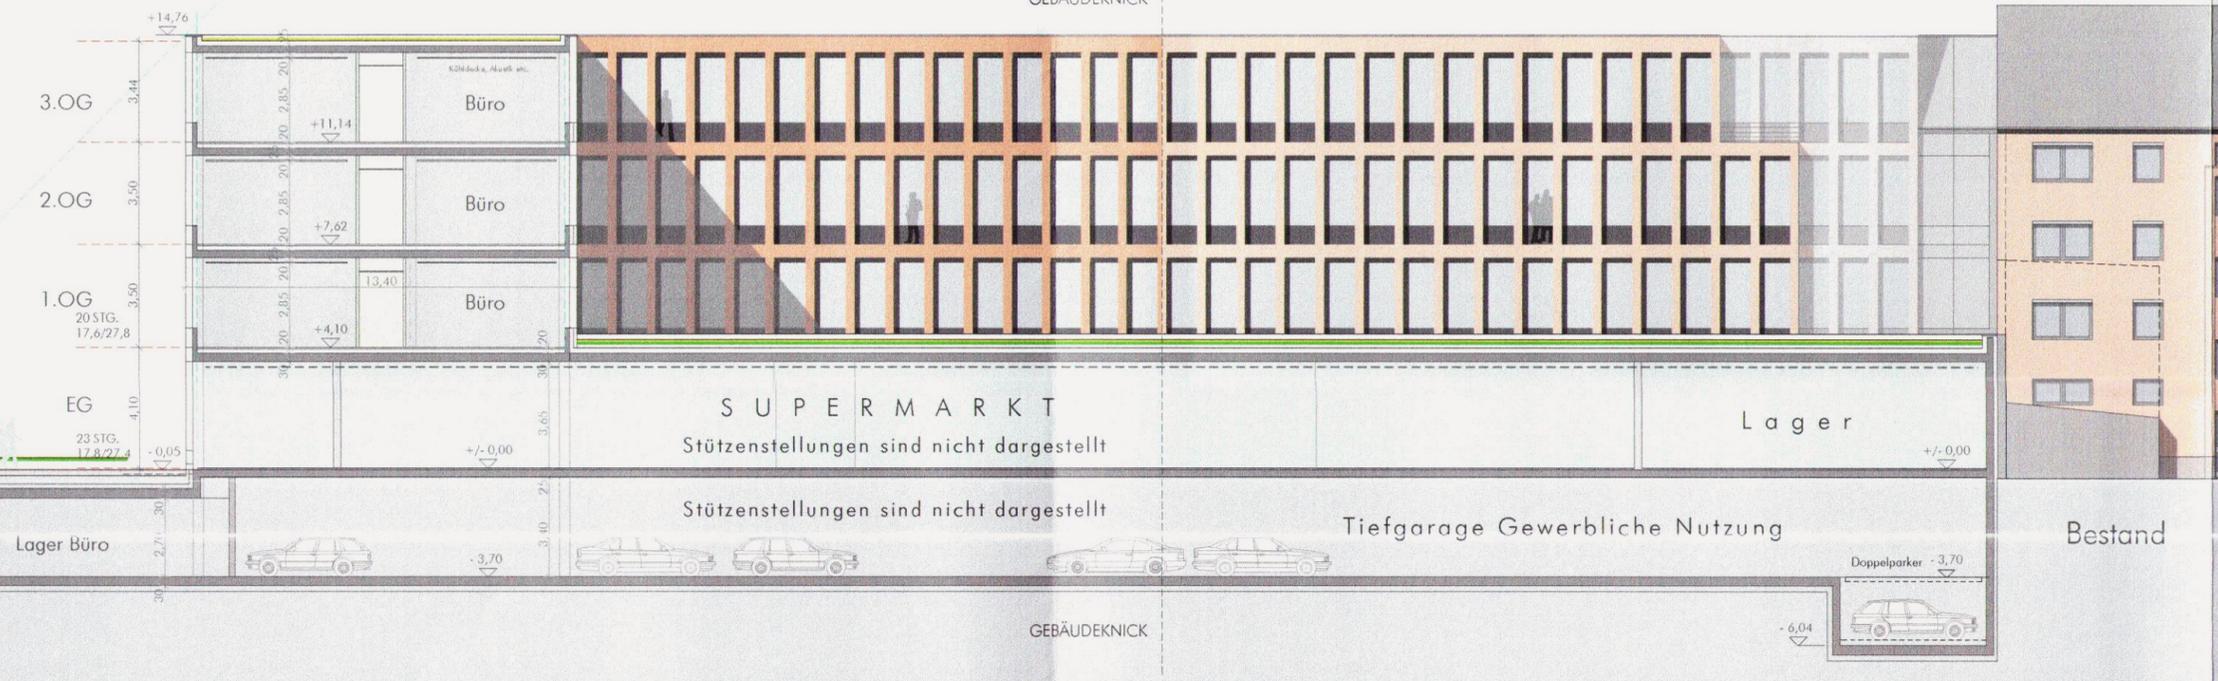

ANSICHT HOF BÜROGEBÄUDE
mit SCHNITT C-C M 1:200

ANSICHT BÜROGEBÄUDE
vom HOF nach Süden
mit SCHNITT C-C

Datum	12.04.2012
Plan-Nr.	T10
Plangröße	29.7 x 59.4
Maßstab	1:500, 1:200

TEKTUR ZUR
BAUVORANFRAGE