


# ÜBERSICHTSPLAN ZUM BEBAUUNGSPLAN NR. 4506 "Dorfäcker-Ost"

für ein Gebiet südlich der Alten Parlerstraße, westlich der Parlerstraße, nördlich der Bahnlinie Nürnberg Ost und östlich der Dorfäckerstraße

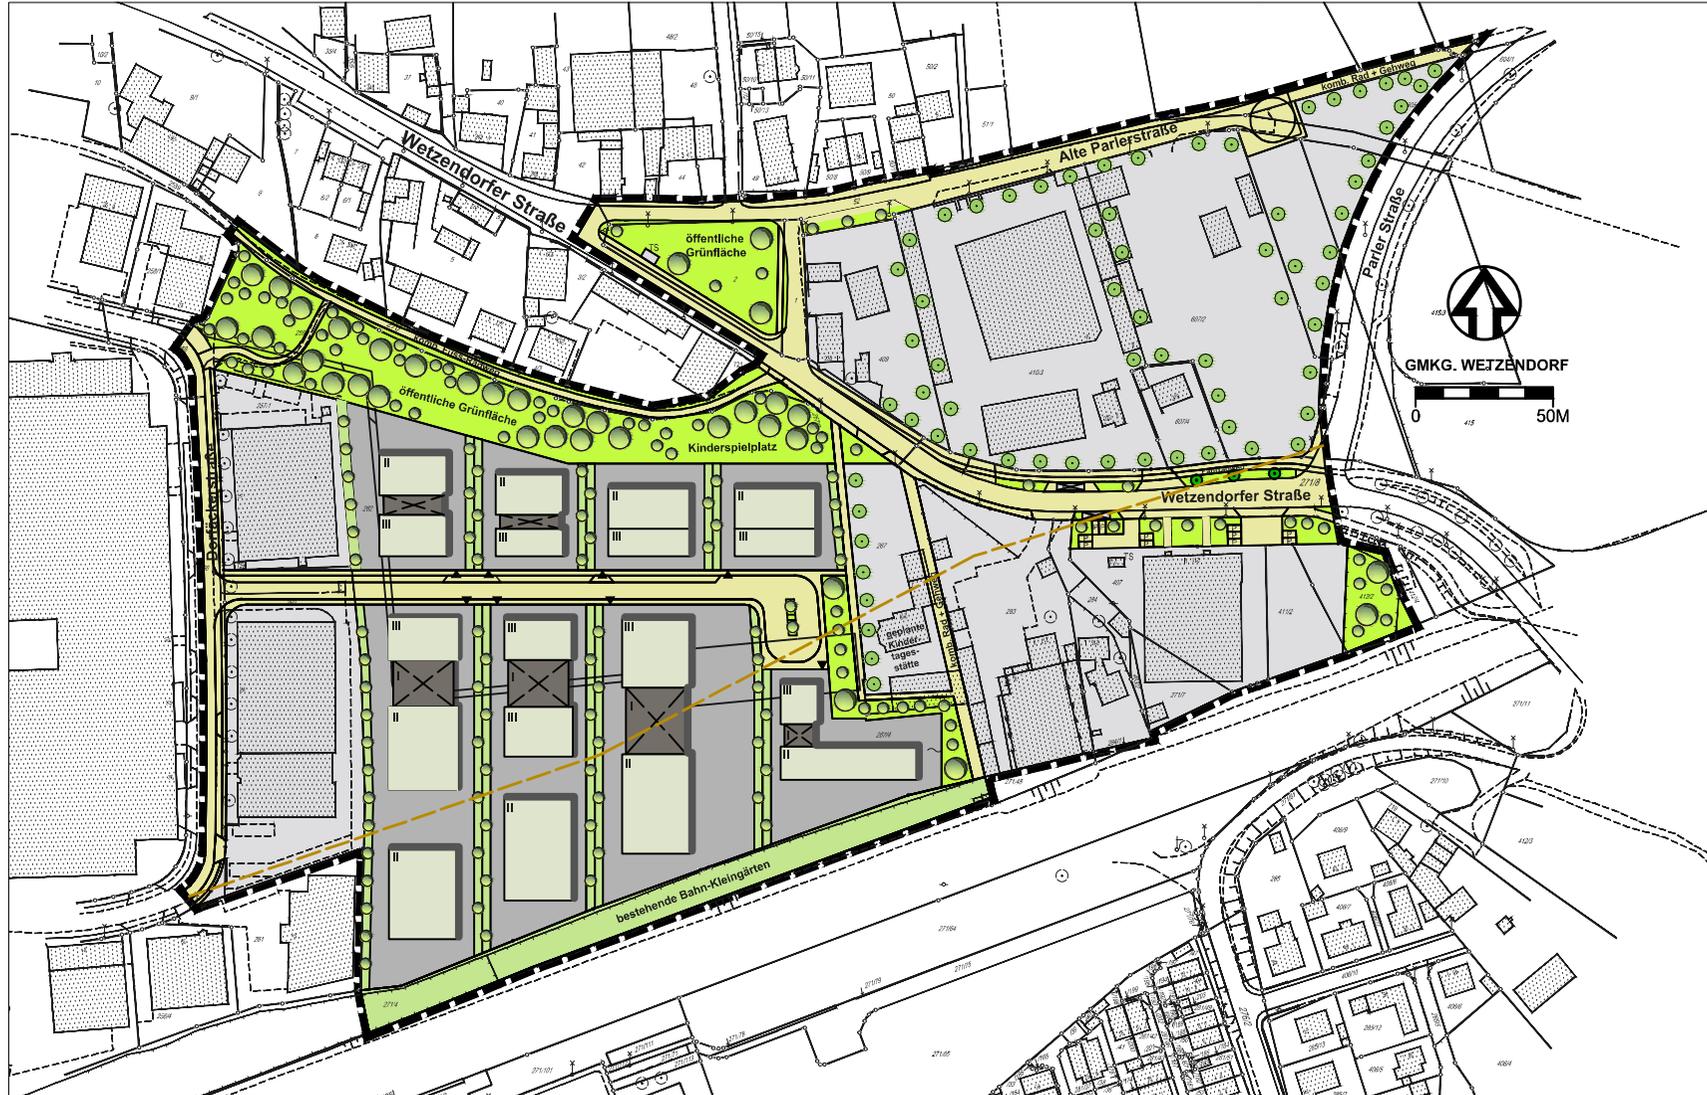

**-----** Grenze des räumlichen Geltungsbereiches

**Variante B**  
Stadtplanungsamt Nürnberg  
Plan Nr. Stpl/2-03-2011