
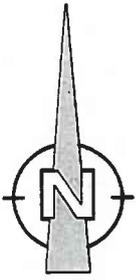


B 4

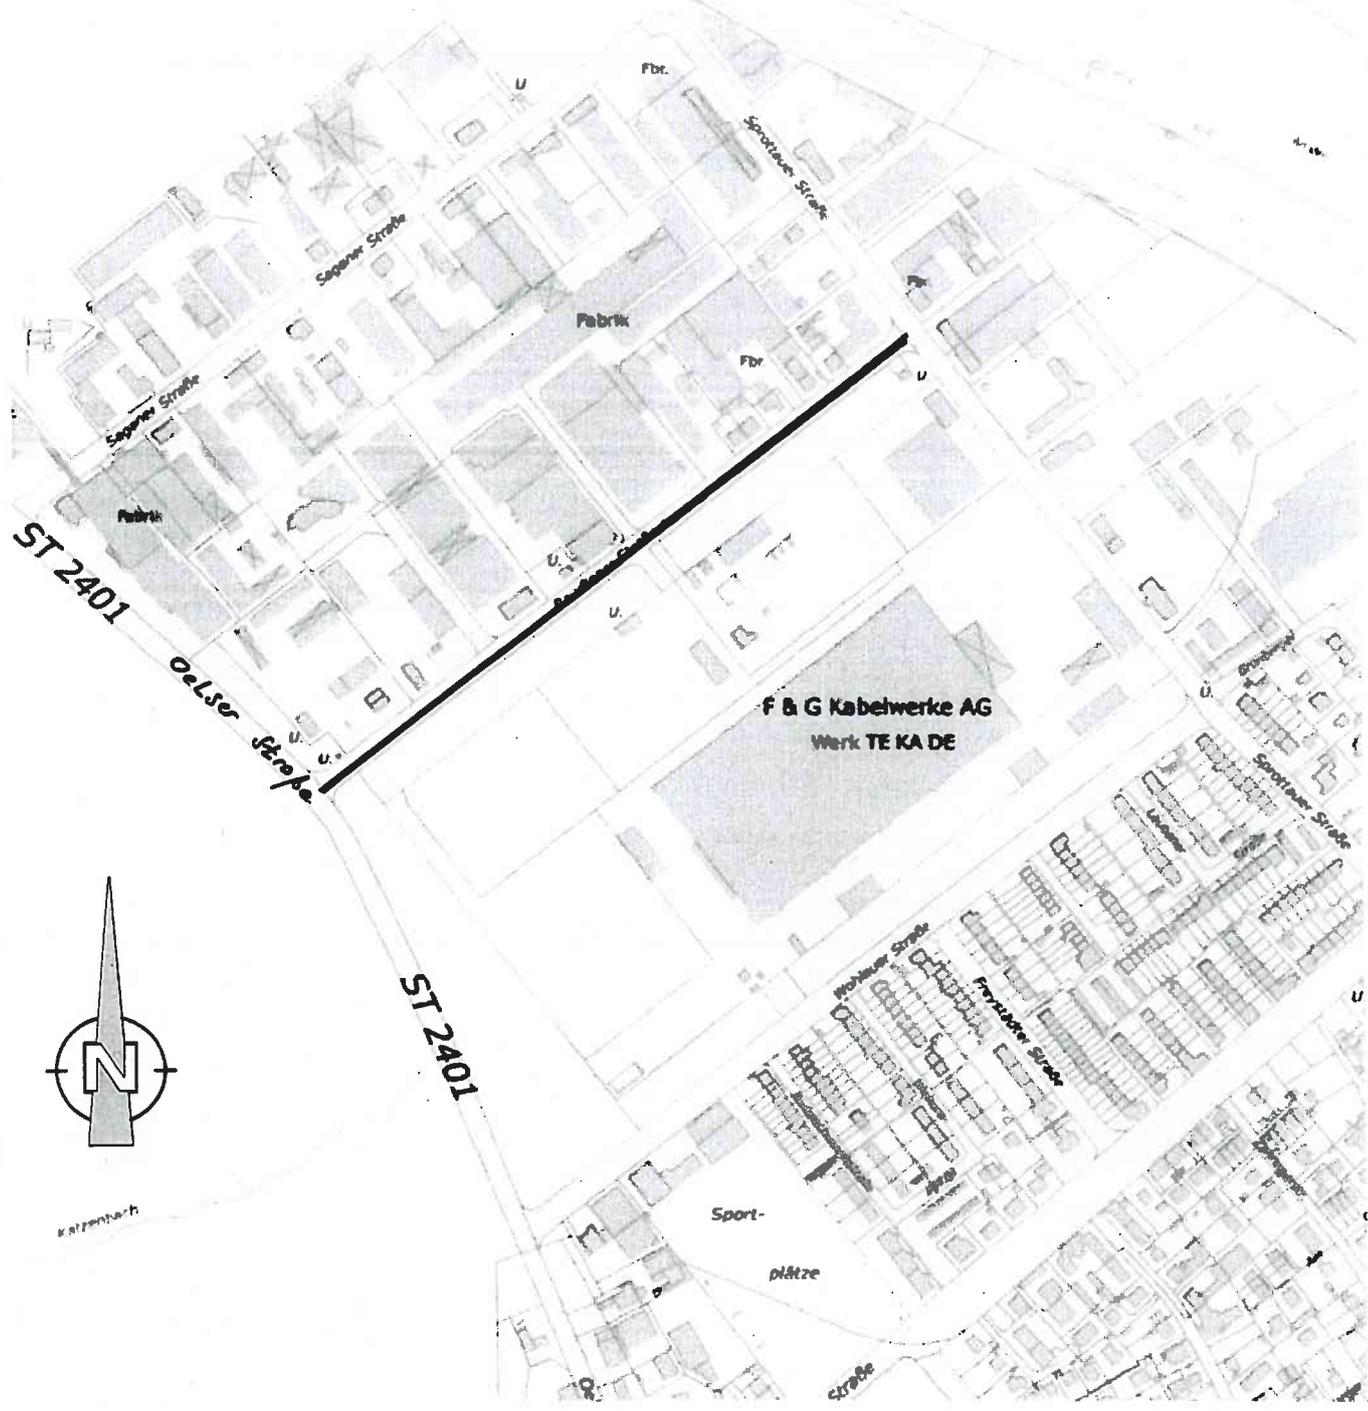

Digitale Stadtgrundkarte - Daten vom Geodatenservice
 Orthophotos - Aerowest 2009
 zur Maßentnahme nur bedingt geeignet!

Stadtentwässerung und Umweltanalytik Nürnberg Eigenbetrieb der Stadt Nürnberg Nürnberg, den 20.03.2013 Werkbereich Stadtentwässerung Abwasserableitung Kanalbau i.A. gez. Stöhr	Plannummer: 0 - 1 0 Status - Plannr. Änd.Nr.	Kanalauswechslung Raudtener Straße
	Maßstab: unmaßstäblich	Übersichtslageplan
Plotdatum: 20.03.2013	bearbeitet Kraus	0911 / 231 - 7198