
Gesamtbearbeitung der Plangrundlage in CARD/1:
Verkehrsplanungsamt Nürnberg, Straßenplanung
Klapuch Tel.231-4932 Fax 231-2098

Plangrundlage: Amt für Geoinformation und Bodenordnung
Digitale Stadtgrundkarte mit Vermessung und Kartierung:
Vm/1-3, Herr Engl, Tel. 231-8455, Fax 231-4425

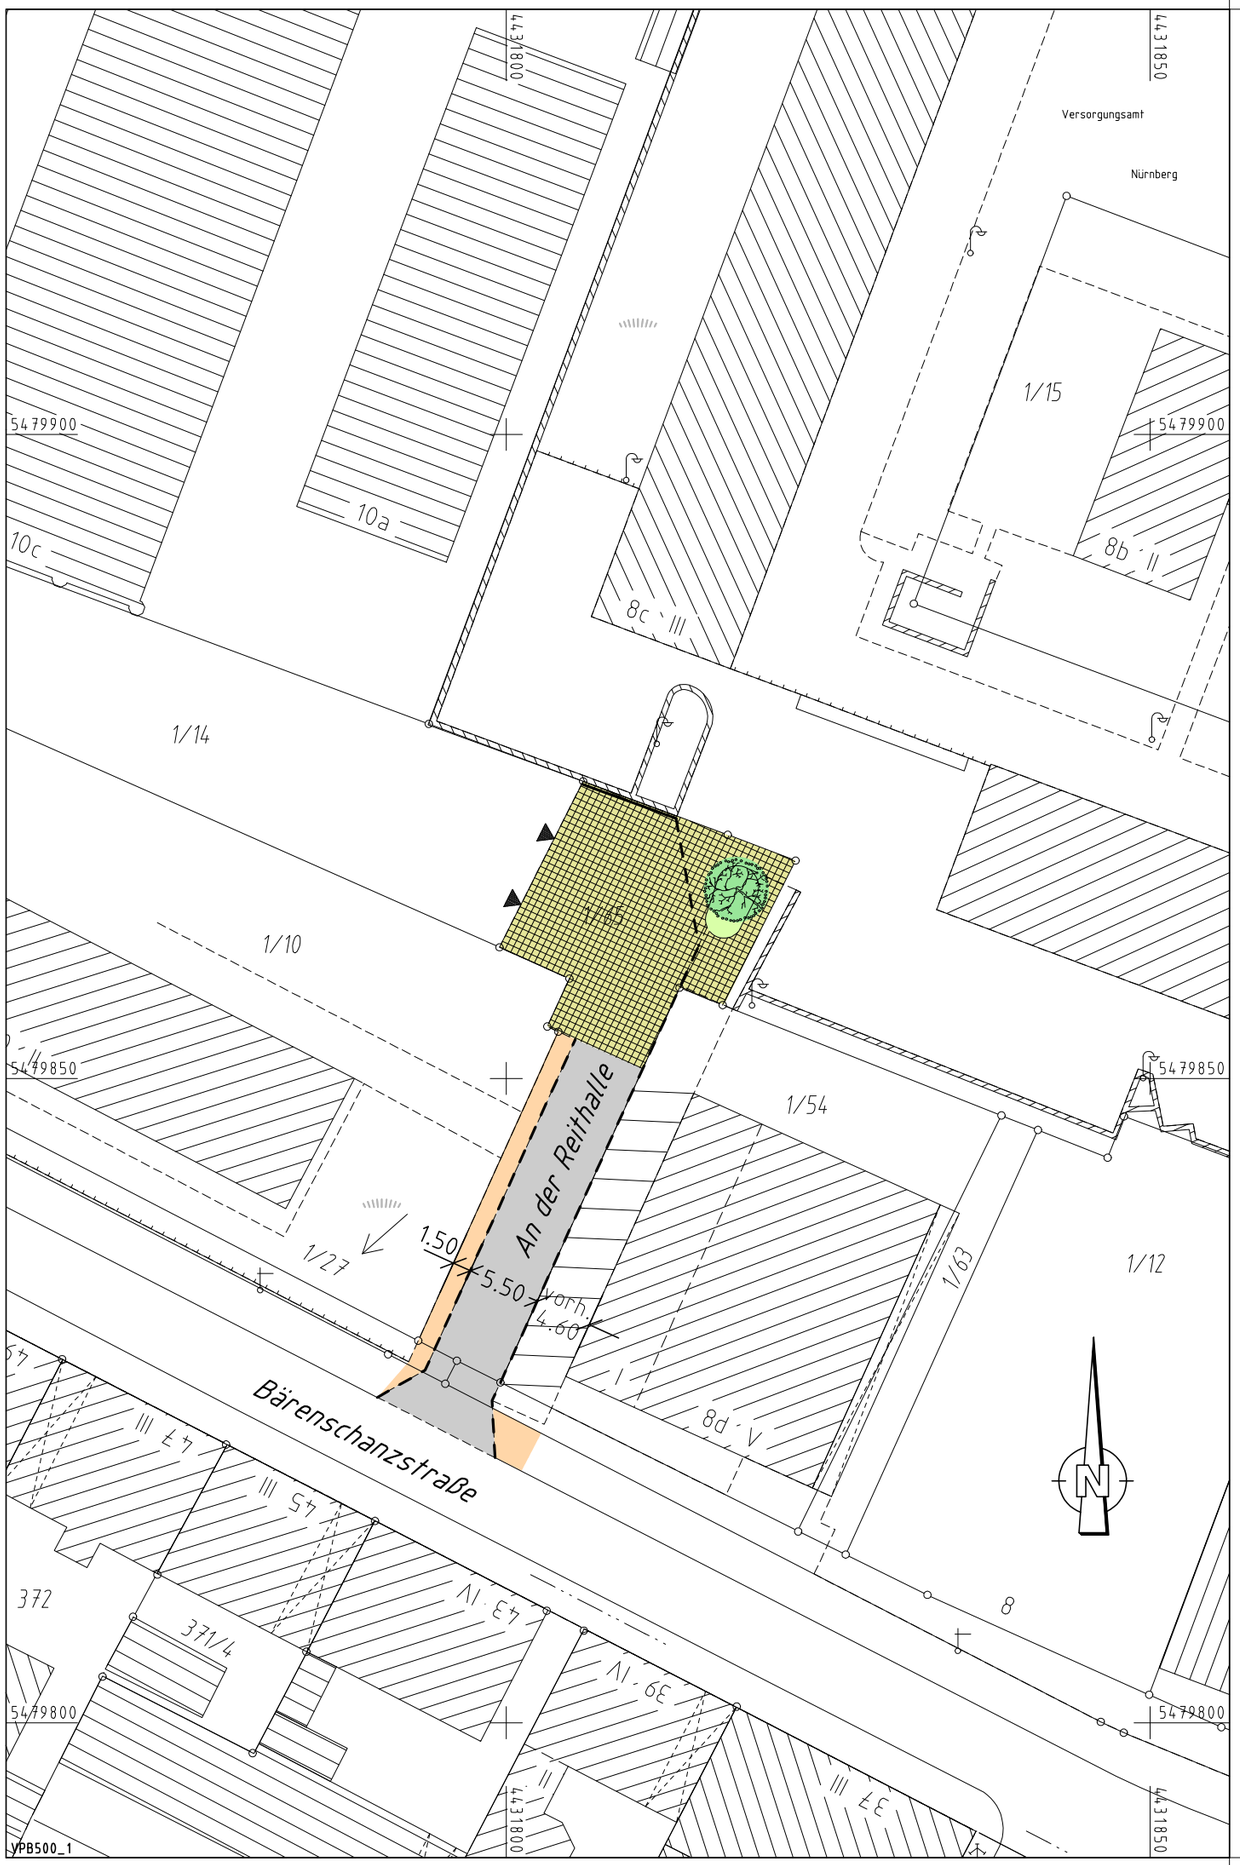

Zeichenerklärung:

Planung

- Hochbord
- Hochbord abgesenkt
- vorh. Baum
- gepl. Baum
- Einfahrt/Ausfahrt
- Beleuchtung (Stahl-/Betonmast)
- erf. Abbruch
- VAG Wartehalle
- Stützmauer
- neue Maststandorte

- Fahrbahnfläche
- Gehwegfläche
- Mischfläche
- Radstreifen/ÖPNV-Spur
- Radwegfurt eingefärbt
- Parkstandsfläche
- sonstige Pflasterfl.
- Grünfläche
- Überfahrt-Gehweg

Bestandsaufnahme

- Katasterpunkt
- Grenzstein
- Absteckpunkt
- Vermessungspunkt
- Schieber
- Unterflurhydrant
- Oberflurhydrant
- P Pegel
- B Bohrloch
- Kabelschacht
- Telefonzelle
- Uhr
- Schaltkasten
- Fahrkartenautomat
- Briefkasten
- Automat
- Kabelstein
- Mast
- Fahnenmast
- Lampe
- Gas Gassäule
- Schild,Wegweiser
- Litfaßsäule
- Brunnen
- Ampel
- Lichtschacht
- H Haltestelle
- Schildkröte, Leuchtpfeil
- Gully
- Kanalschacht
- ACO - Rinne
- Eingang
- Einfahrt
- Steigungspfeil
- Fließrichtung
- Zaun
- Mauer
- Stützmauer
- best. Gebäude
- Baum
- Wiese
- Wald
- Gartenland
- Unland
- Friedhof

A.f.V. 21.11.1996

Nürnberg

VERKEHRSPLANUNGSAMT NÜRNBERG

STRASSENPLANUNG		BÄRENSCHANZSTRASSE
ABTEILUNGSLEITUNG	gez. Weißmann	Stichstraße östl. Haus-Nr. 10
BEARBEITUNG	Schmitt (4933)	
	Behr	**Lageplan**
ÄNDERUNGEN		M = 1 : 500 / NR. 2.1029.2.4

DATUM	BEARBEITUNG	OBJEKT
18.03.97	Schreiber	Fahrbahnbreite
08.03.13	Seitz I.	CAD-Bearbeitung

NÜRNBERG, AM 21.08.1996

gez. Drangmeister
AMTSLEITER

VPL500_1.PLT aus Projekt <0366BAS6> vom 08.03.13

CARD/1