




Schnitt A-A' Strandbereich West

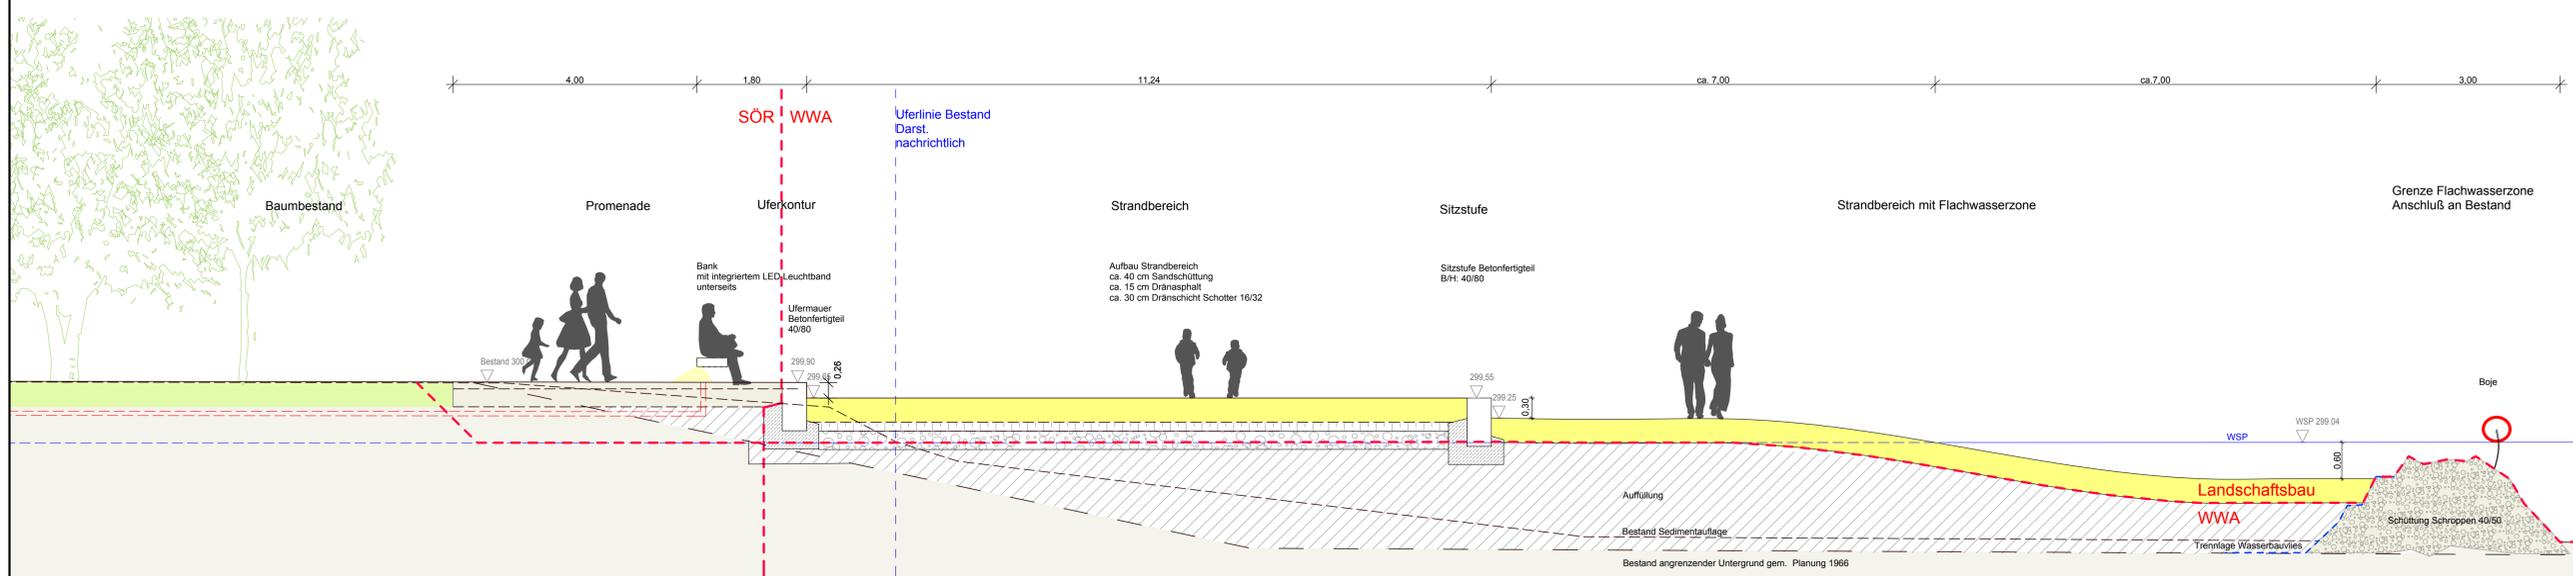

Schnitt B-B' Holzdeck

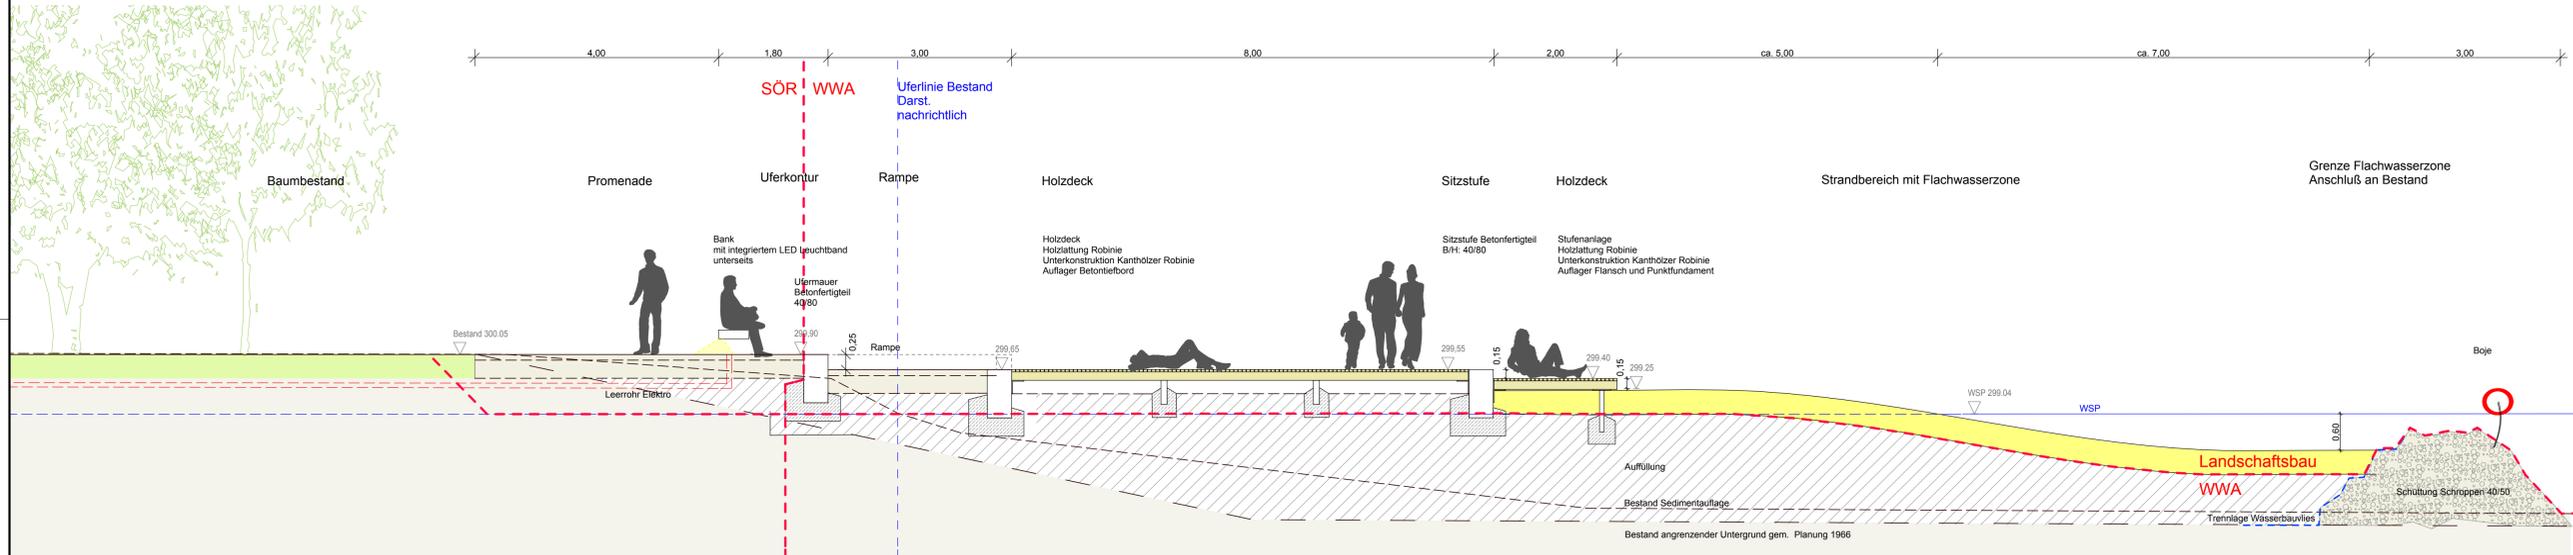

Schnitt C-C' Strandbereich Ost mit Baumpflanzung

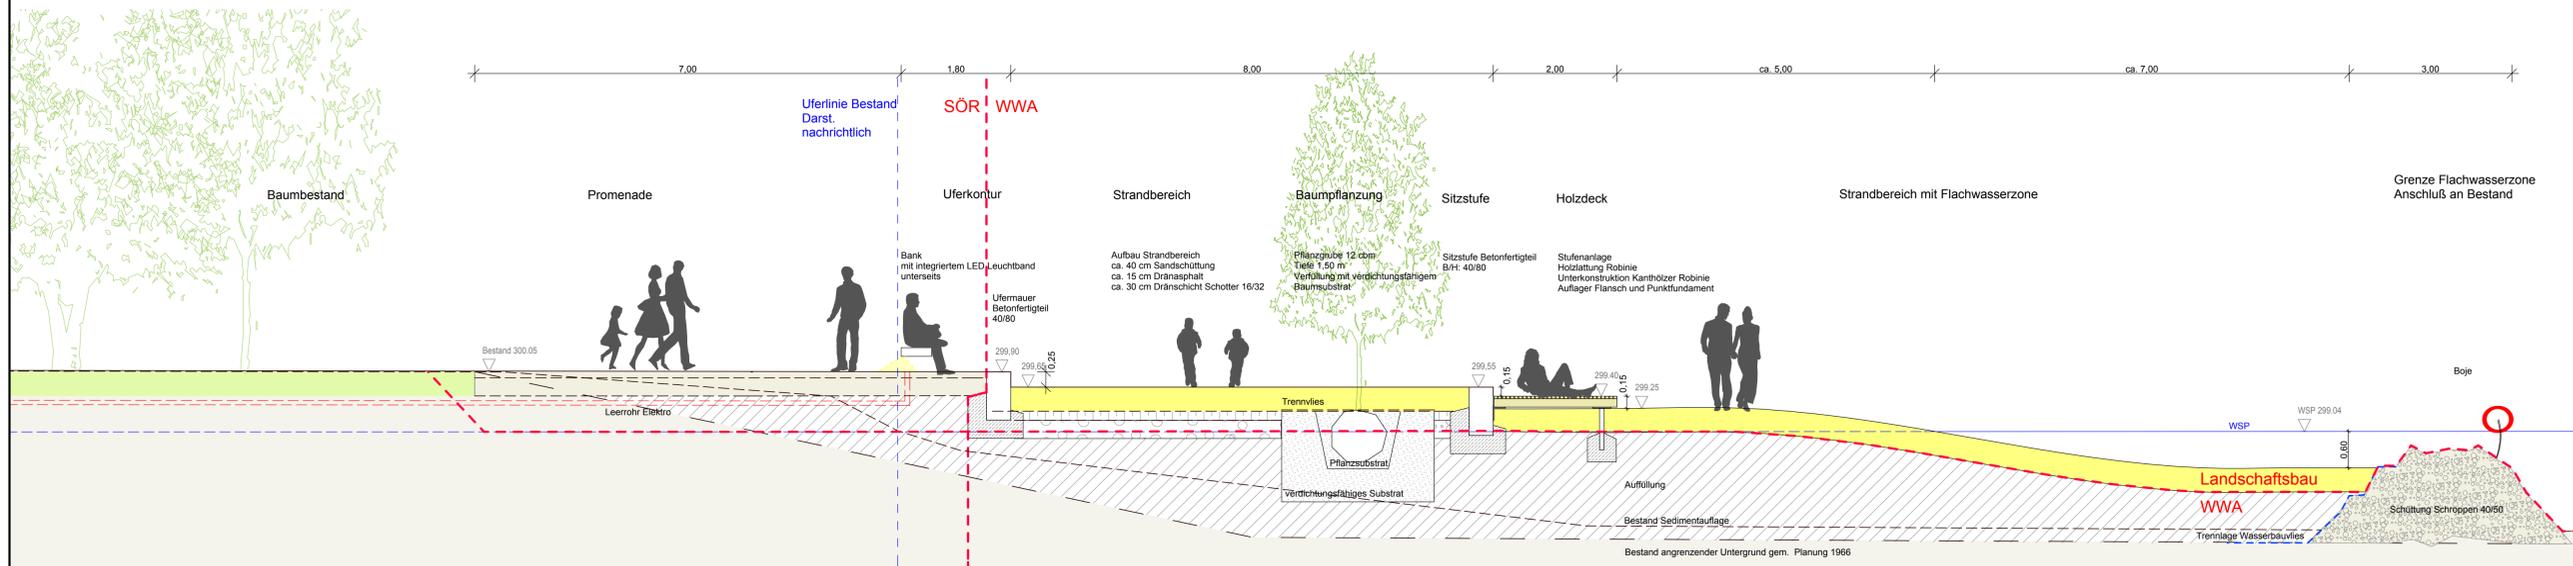

PROJEKT-NR.	PROJEKT	BAUAB-SCHNITT	LOS	LEIST.-PHASE	NUMMER	INDEX
13-10	WSS	-	-	3	02	

Wöhrder See Sandstrand

BAUHERR
Wasserwirtschaftsamt Nürnberg
Allersberger Strasse 17, 90461 Nürnberg

LANDSCHAFTSARCHITEKT
ADLER & OLESCH, LANDSCHAFTSARCHITEKTEN GMBH
MARIENSTRASSE 8, 90402 NÜRNBERG
TEL.: 0911/230897-0 FAX: 0911/230897-39
E-MAIL: kontakt@adlerolesch.de
ARCHITEKT/FACHPLANER

PLANBEZEICHNUNG
Schnitte

MASSSTAB
1 : 50

PLANUNGSSTUFE	DATEINAME/FORMAT	PLANNR.	DATUM
Entwurf	13-10_3-02 Wöhrder See_130223.dwg	13-10_3_02	25.03.2013
		BEARB. WI	GEZ. WI
			GES. Ad