


ÜBERSICHTSPLAN ZUM BEBAUUNGSPLAN NR. 4624 für das Gebiet des ehemaligen Kaufhofareals am Aufseßplatz

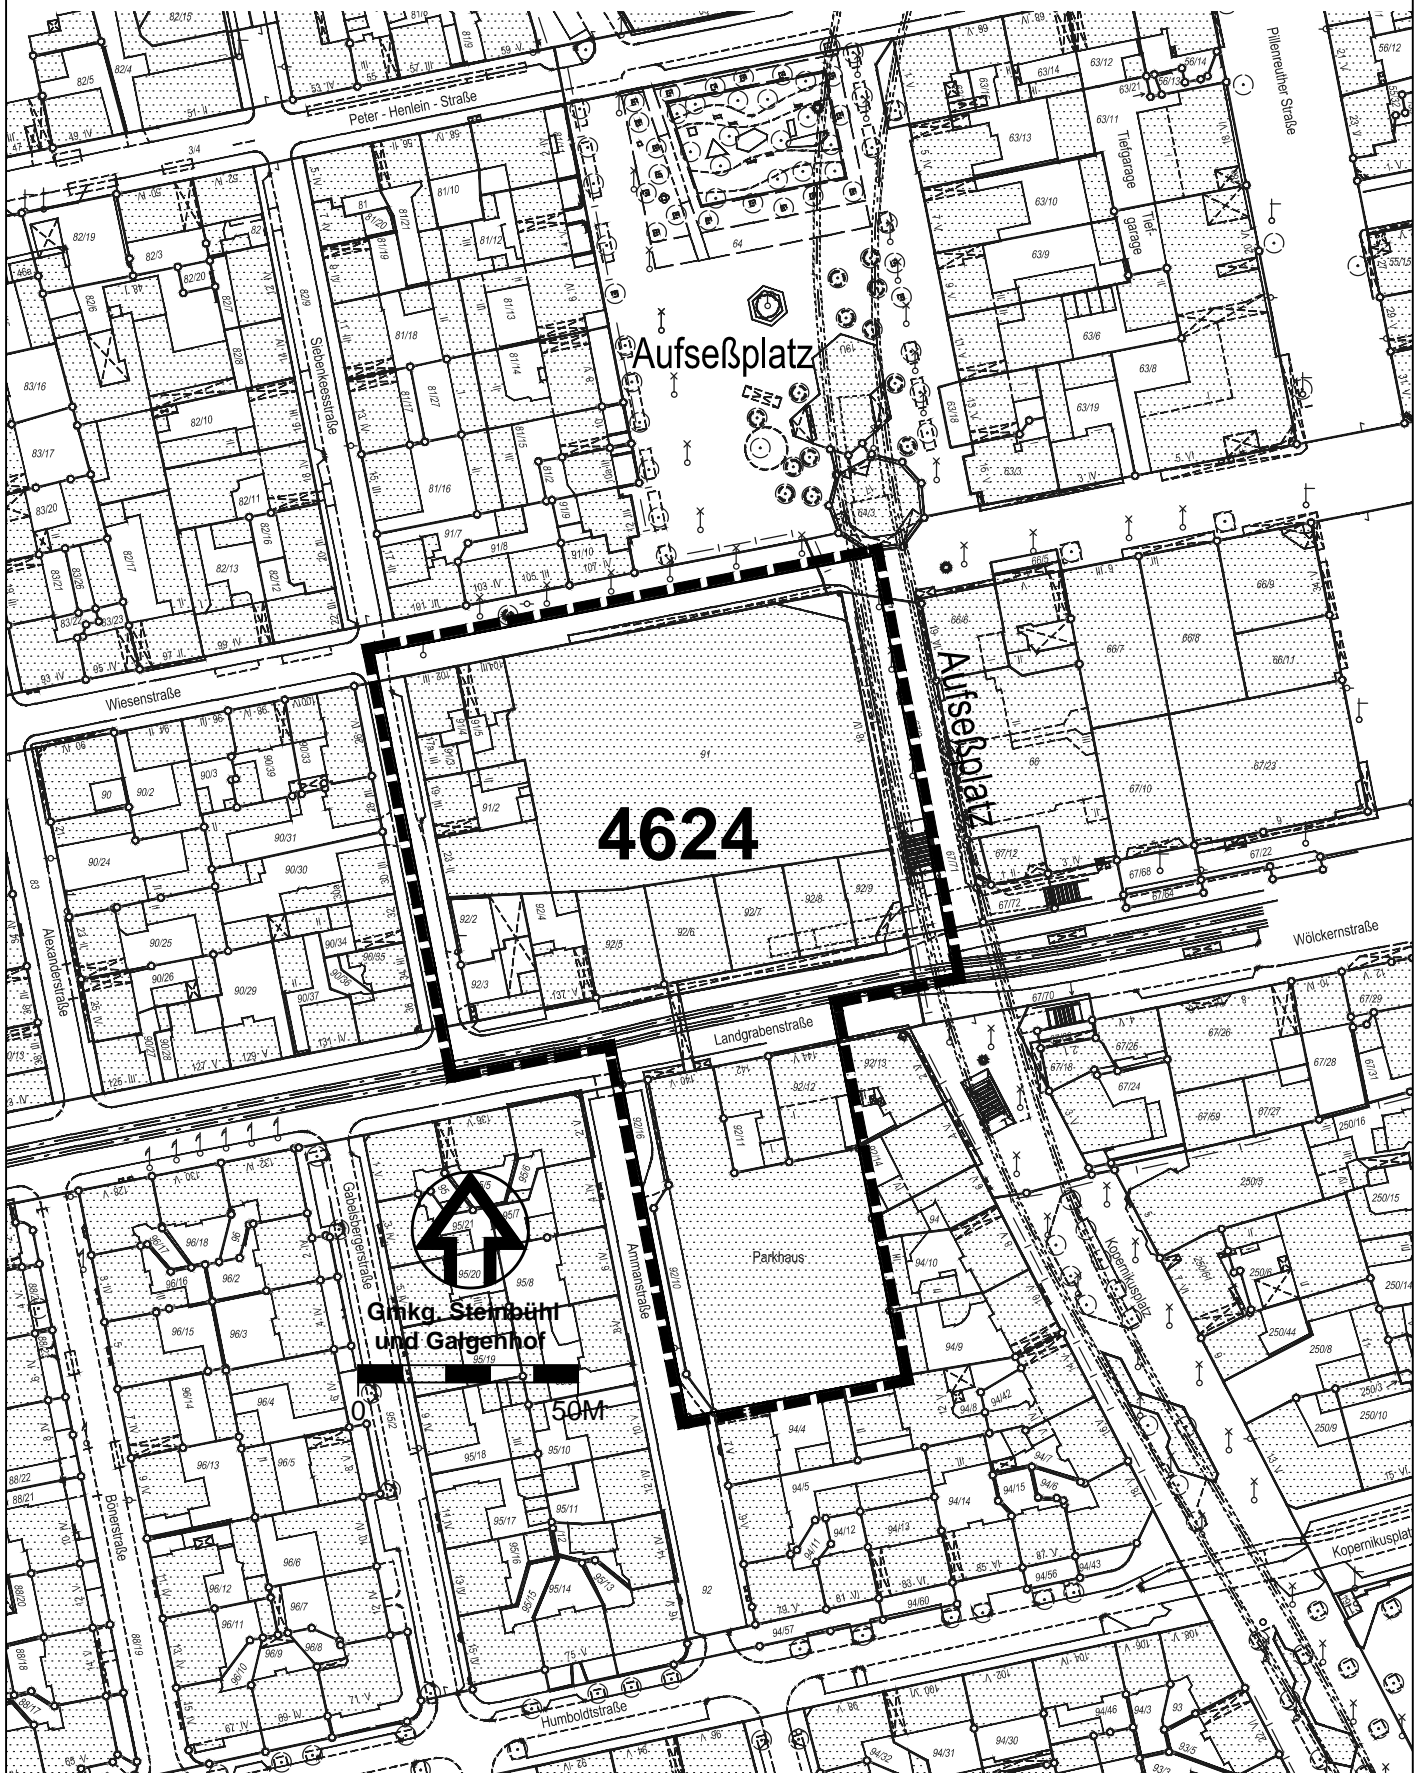

ZEICHENERKLÄRUNG:



Grenze des räumlichen
Geltungsbereichs

STADTPLANUNGSAMT

STADTTEILPLANUNG /
VERBINDLICHE BAULEITPLANUNG