


ÜBERSICHTSPLAN ZUM BEBAUUNGSPLAN NR. 4546 "CHERUSKERSTRASSE"

für das Gebiet südlich der Ostendstraße, westlich der Fl.Nr. 181,
Gmkg. Mögeldorf, nördlich der Bahnlinie Nürnberg - Irrenlohe
und östlich der Cheruskerstraße

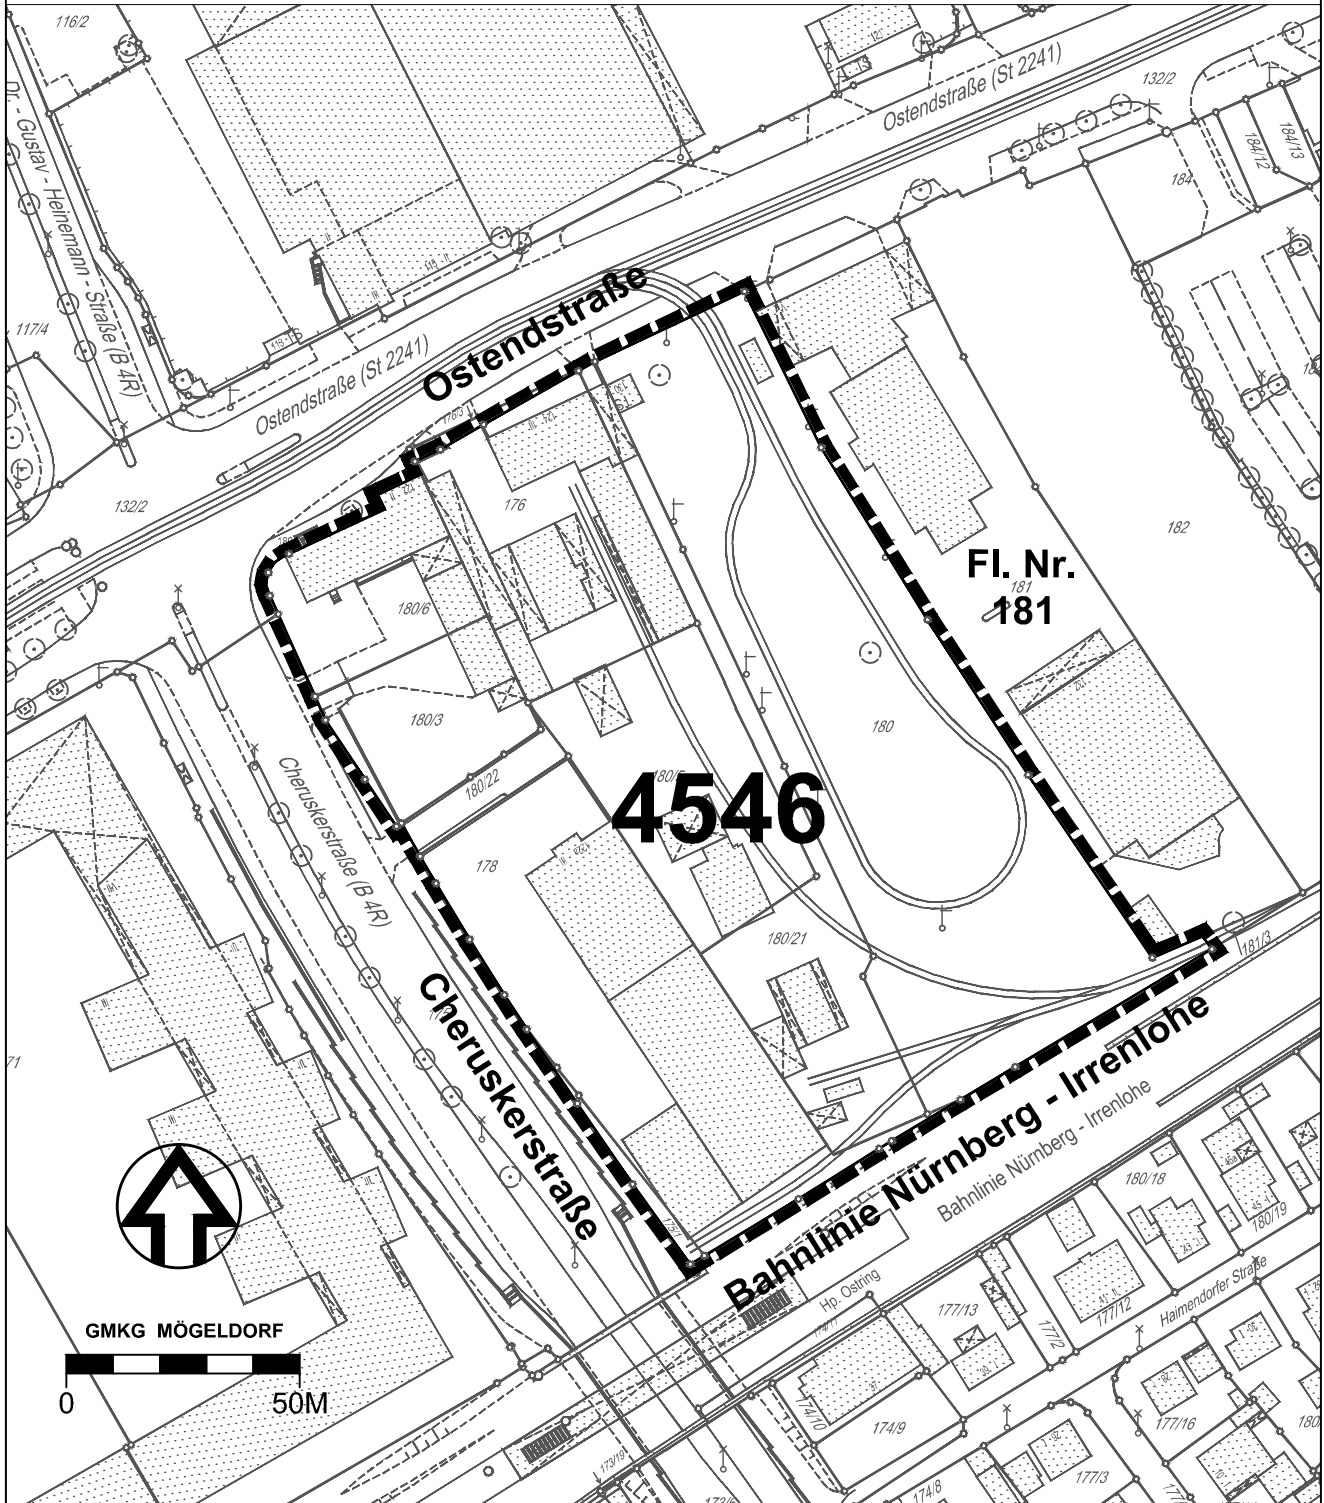

ZEICHENERKLÄRUNG

 Grenze des räumlichen Geltungsbereichs

STADTPLANUNGSAMT NÜRNBERG
STADTTEILPLANUNG / VERBINDLICHE BAULEITPLANUNG