


**ÜBERSICHTSPLAN ZUR VERÄNDERUNGSSPERRE NR. 77**  
 für das Gebiet der Flurnummern Gmkg. Mögeldorf 176, 180,  
 180/22, 180/5, 180/21, 178, 175/1, nördlich der Bahnlinie  
 Nürnberg - Irrenlohe, östlich der Cheruskerstraße und südlich  
 der Ostendstraße

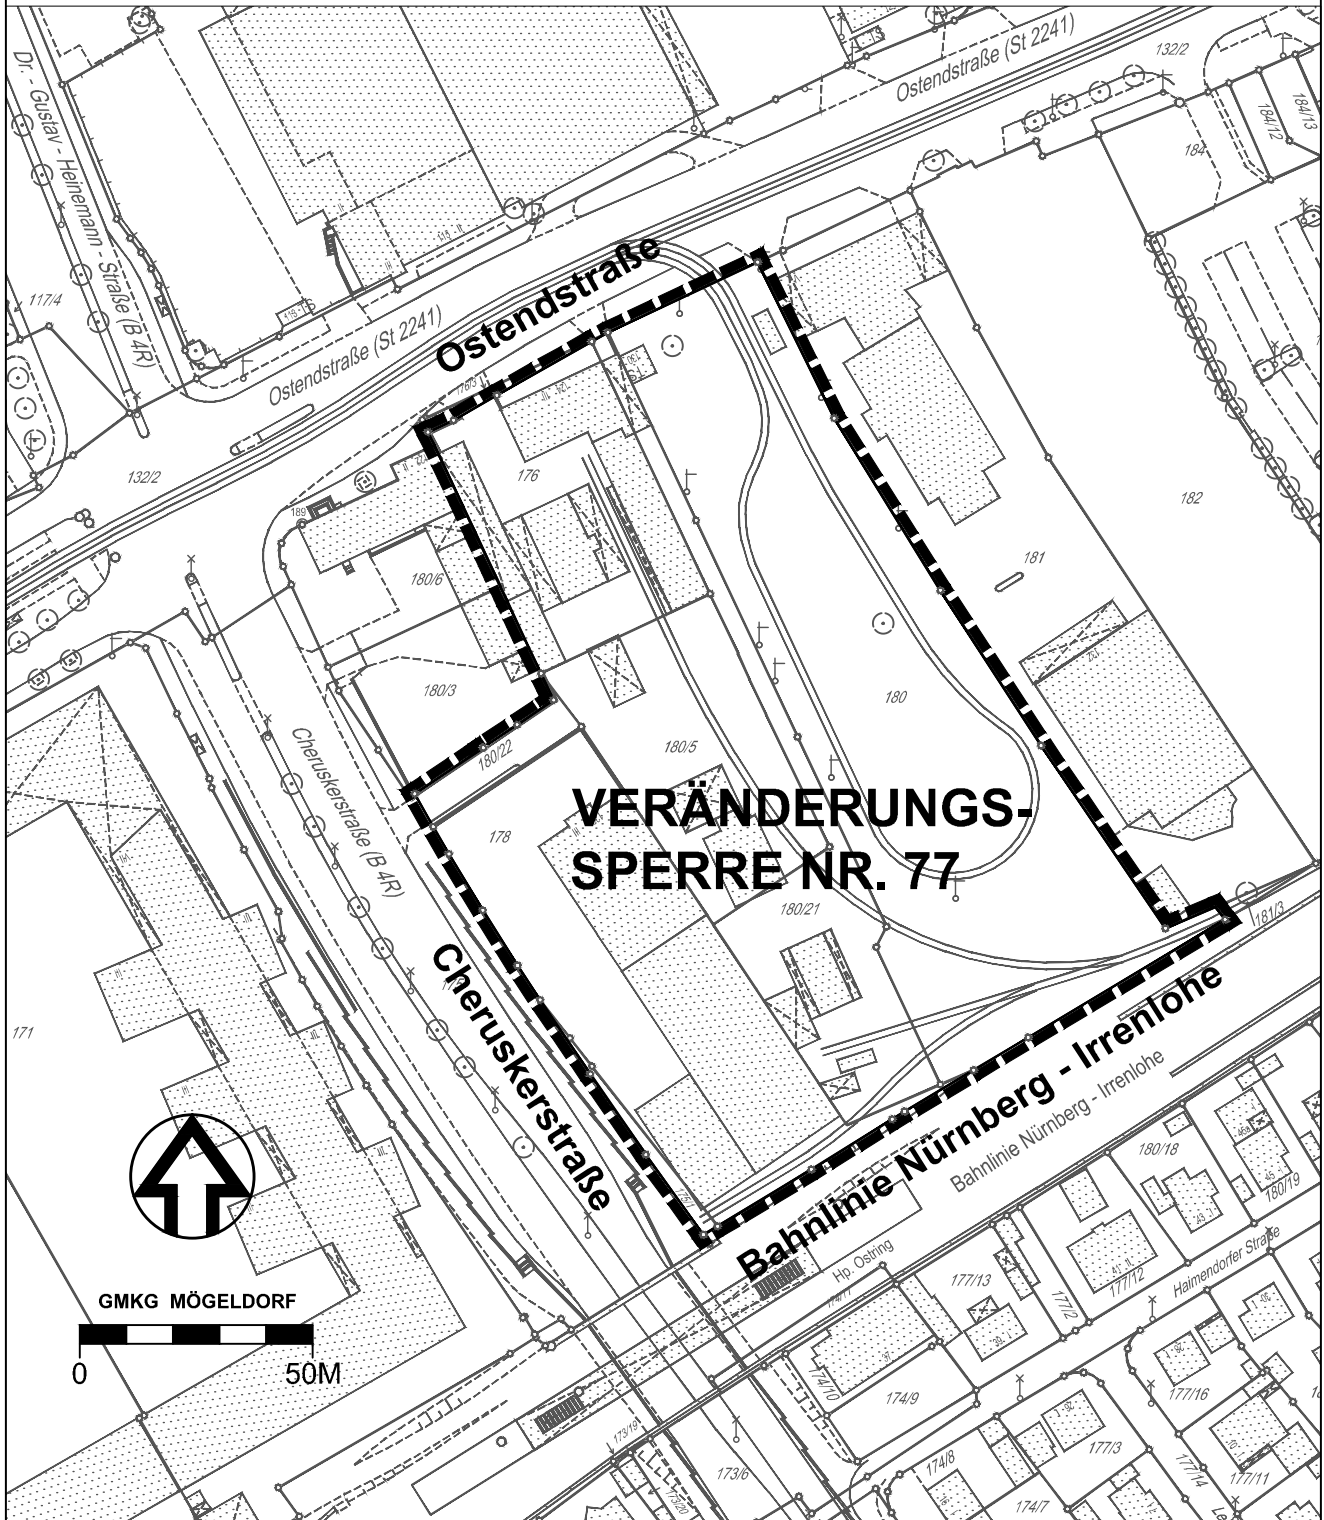

**VERÄNDERUNGSSPERRE NR. 77**

**ZEICHENERKLÄRUNG**

 Grenze des räumlichen Geltungsbereichs

**STADTPLANUNGSAMT NÜRNBERG**  
 STADTTEILPLANUNG / VERBINDLICHE BAULEITPLANUNG