


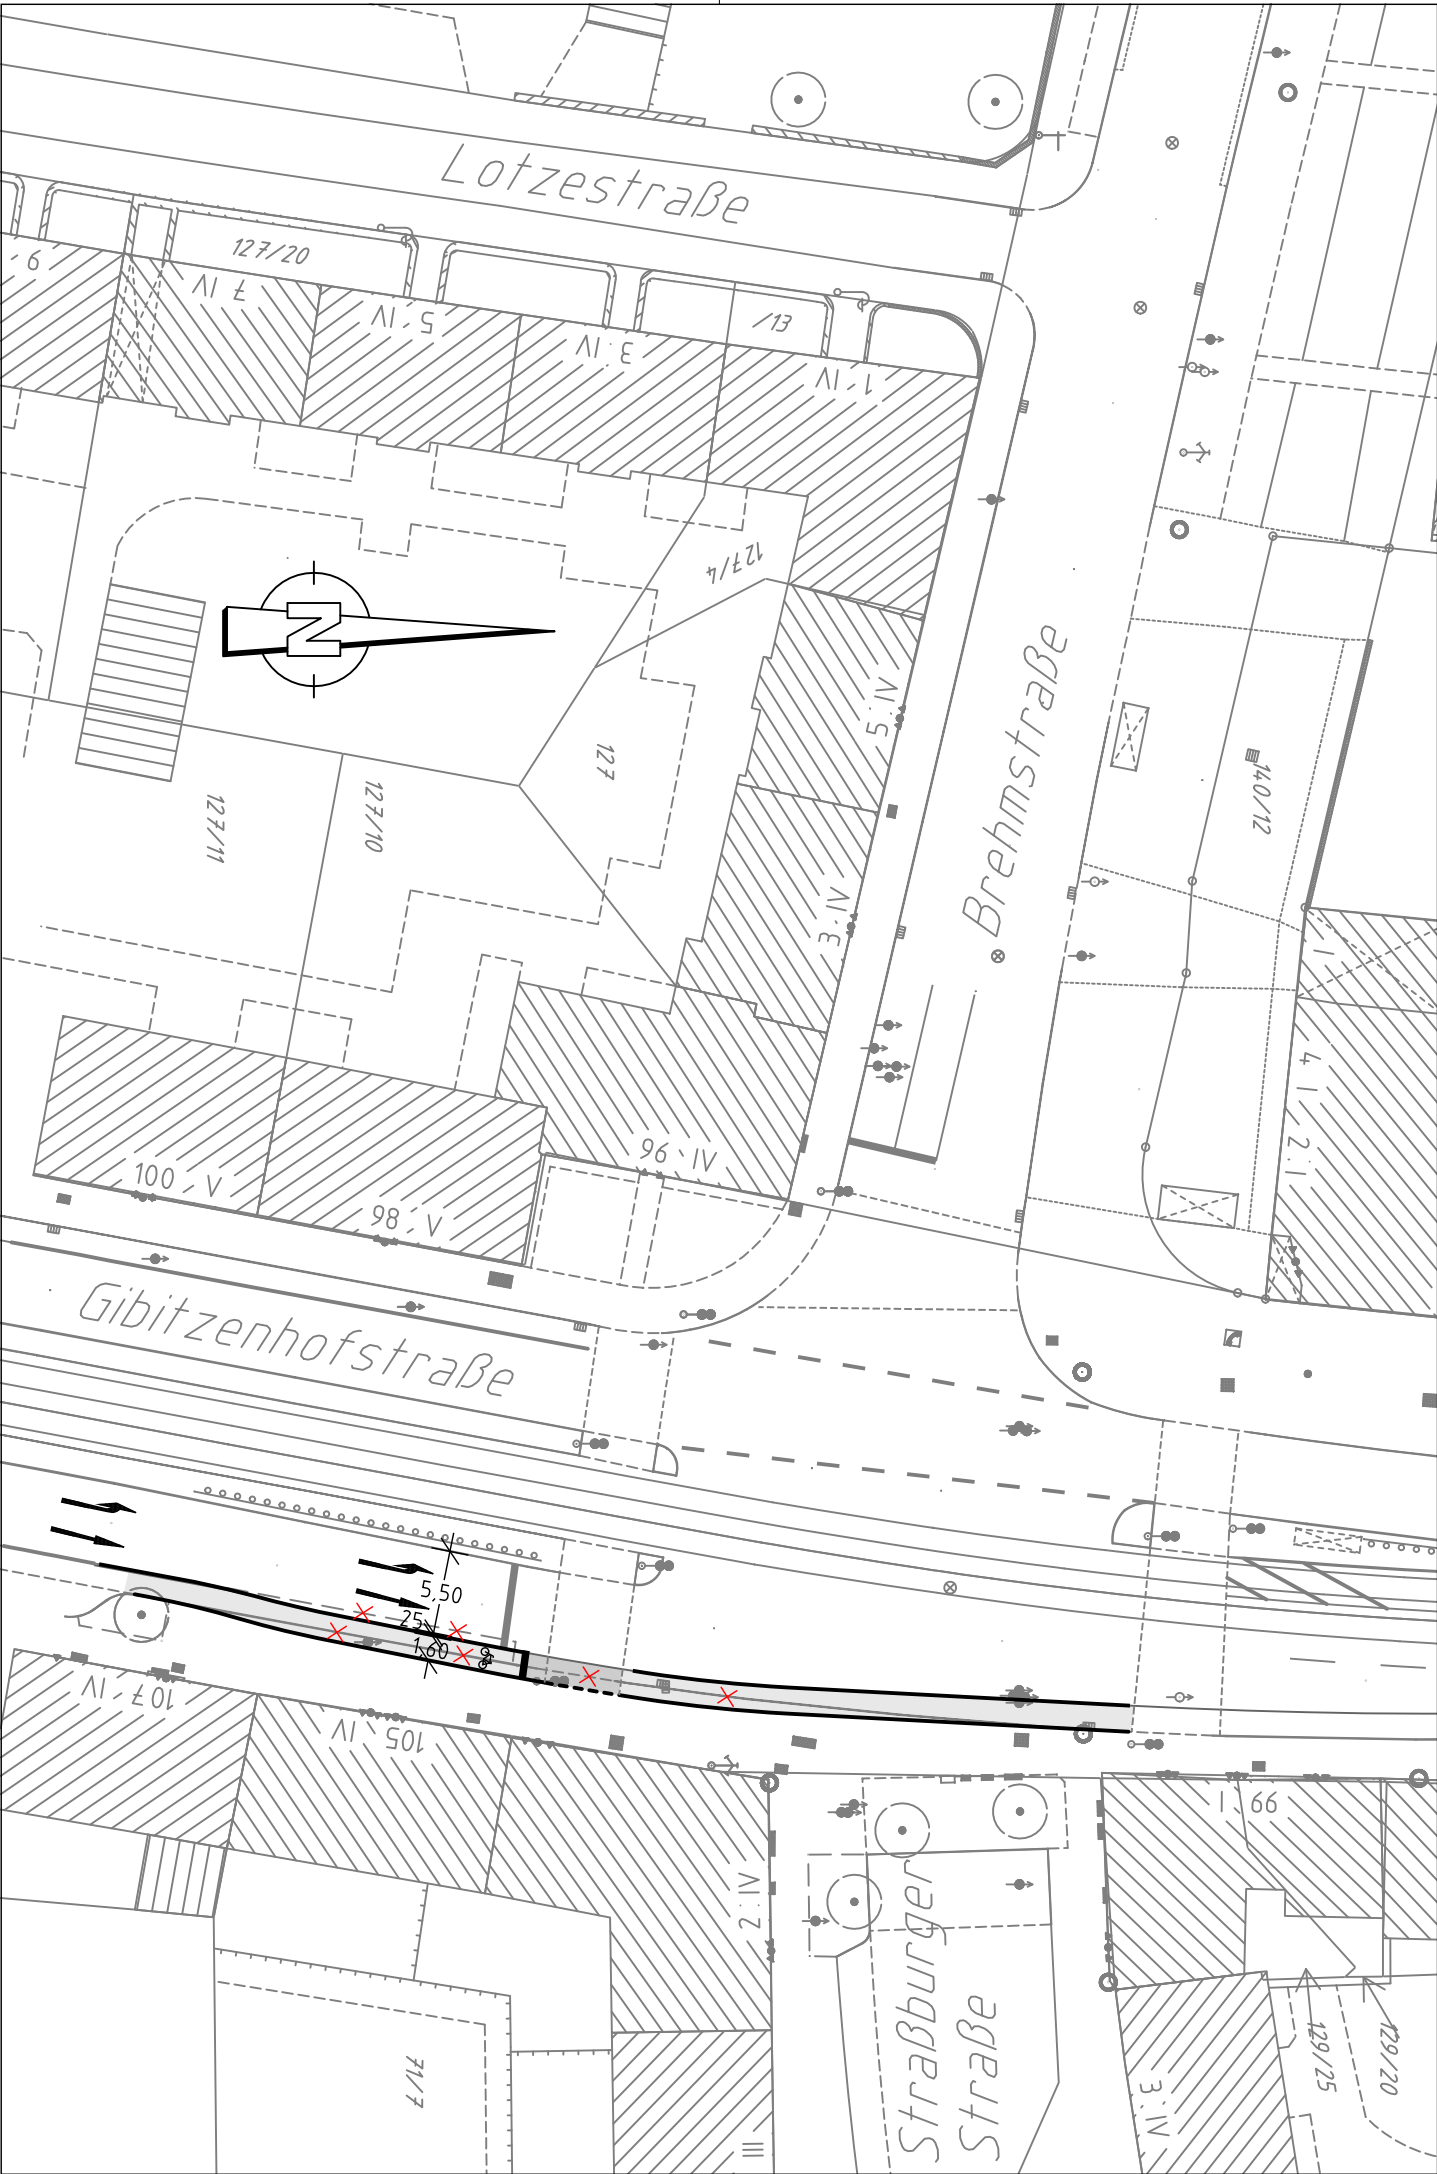

Zeichenerklärung:

Planung

- Hochbord
- Hochbord abgesenkt
- vorh. Baum
- Einfahrt/Ausfahrt
- VAG Wartehalle
- Fahrbahnfläche
- Gehwegfläche
- Radstreifen/ÖPNV-Spur
- Radwegfurt eingefärbt

Bestand

- best. Gebäude
- Baum
- Wiese
- Wald
- Gartenland
- Unland
- Friedhof
- Zaun
- Mauer
- Stützmauer
- Schaltkasten
- Litfaßsäule
- Eingang
- Einfahrt
- Steigungspfeil
- Fließrichtung
- Mast
- Fahnenmast
- Lampe
- Oberflurhydrant
- Brunnen

Nürnberg

VERKEHRSPLANUNGSAMT NÜRNBERG

STRASSENPLANUNG

ABTEILUNGSLEITUNG

gez. Wunder

BEARBEITUNG

Wiedemann (4935)

Albig

Gibitzenhofstraße

zw. Brehmstraße und Humboldtstraße

Radstreifen Ostseite

Lageplan

M = 1 : 500

NR. 2.1965.2.2

DATUM

BEARBEITUNG

OBJEKT

NÜRNBERG, AM 08.05.2013

gez. i.V. Wunder

AMTSLEITER