


Verkehrssystem im Bereich Friedrichstraße

- Bestand -

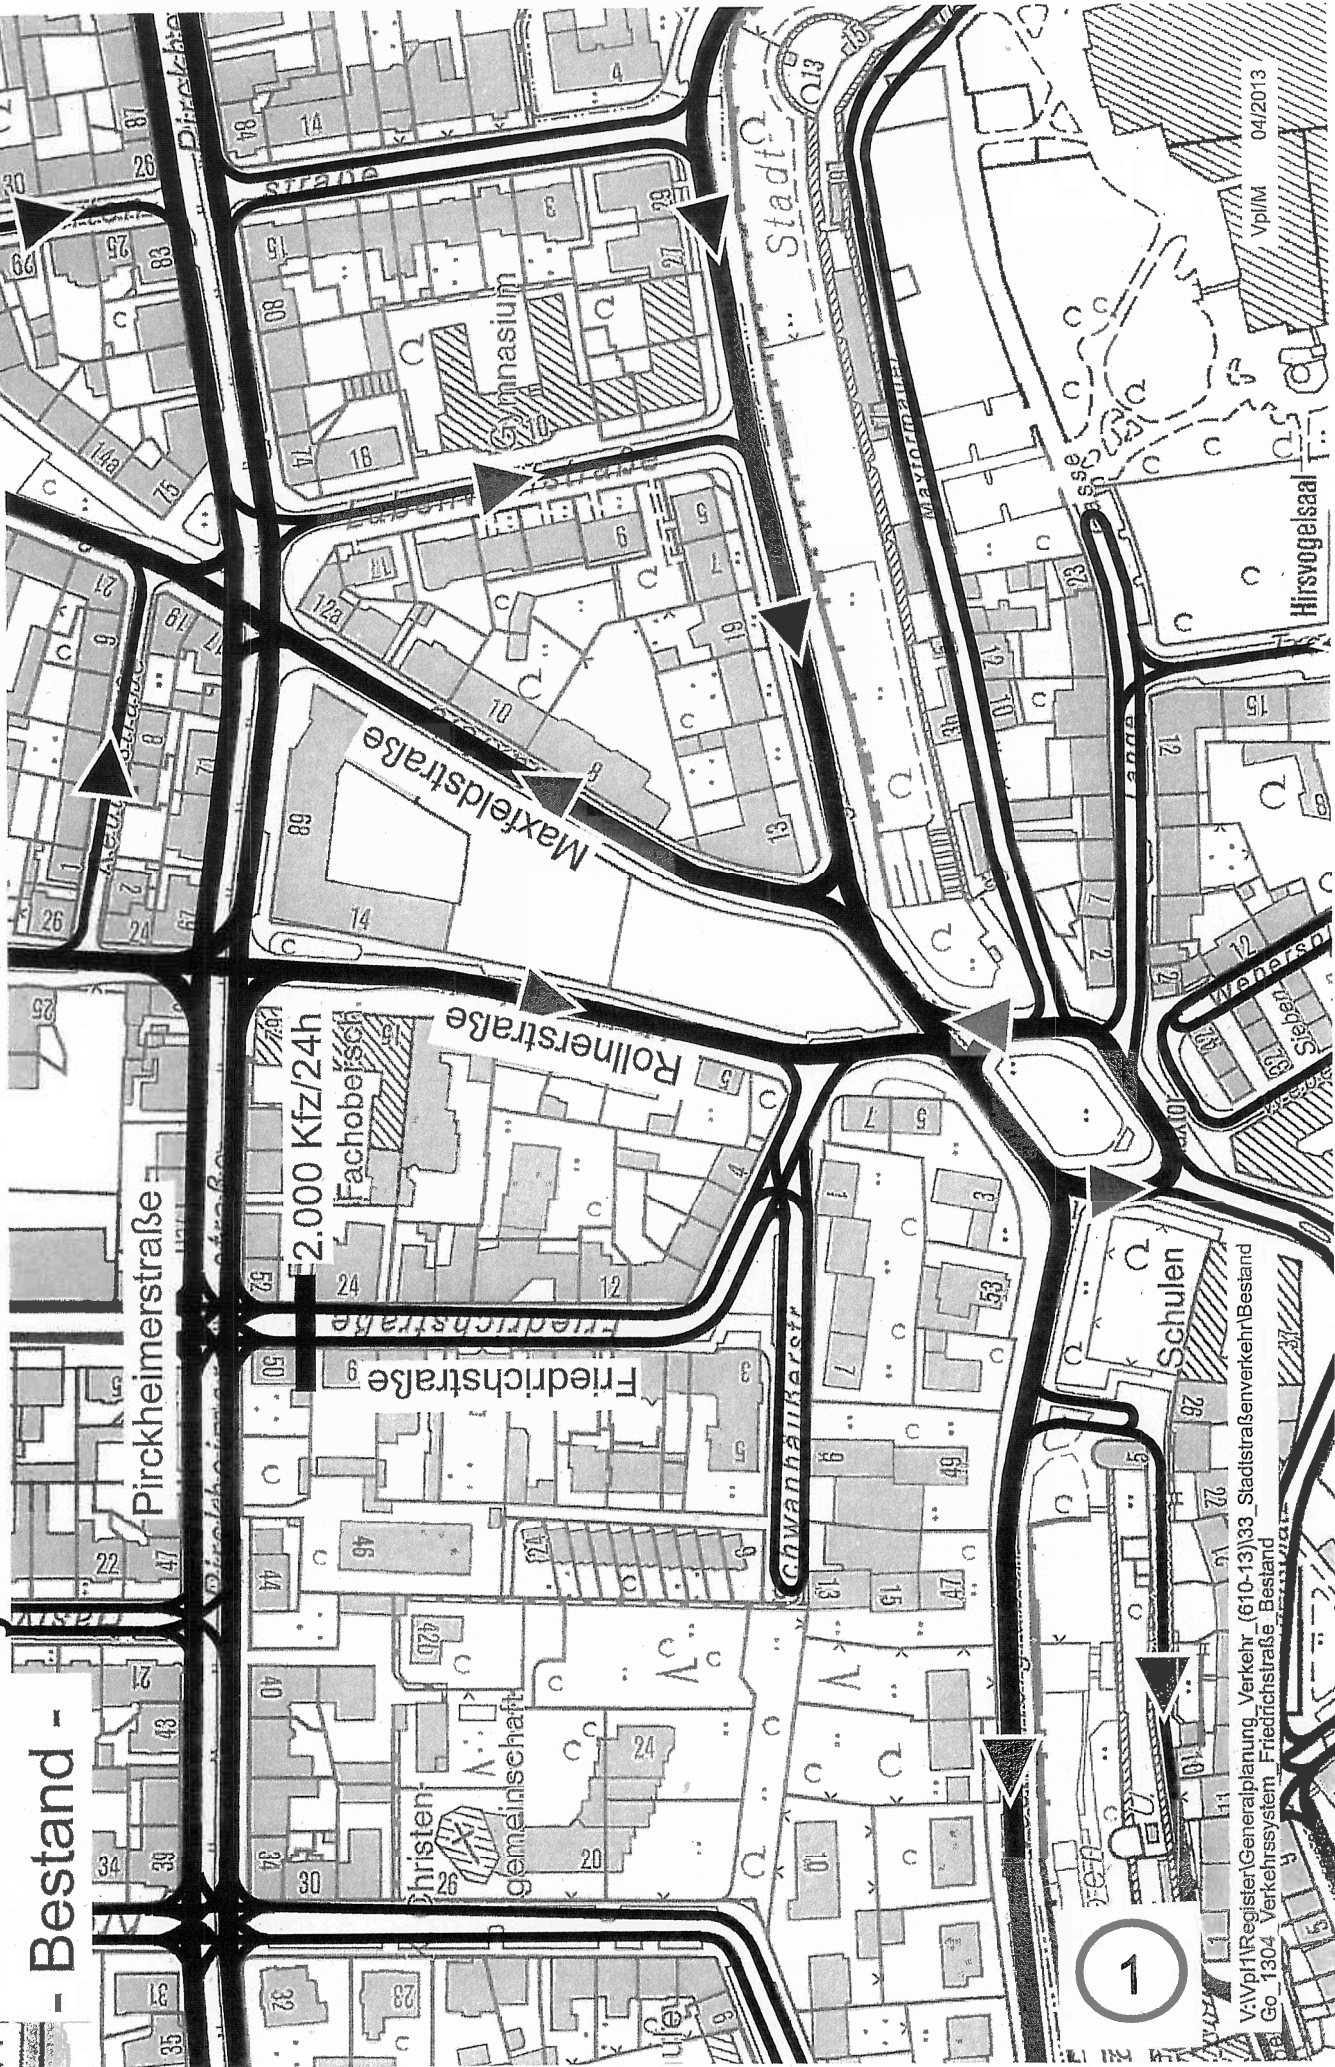


V:\Vpl1\Register\Generalplanung_Verkehr_(610-13)\33_Stadtraßenverkehr\Bestand
Go_1304_Verkehrssystem_Friedrichstraße_Bestand

Vpl/M 04/2013

Hirsvogelsaal

Verkehrssystem im Bereich Friedrichstraße

- Planung -

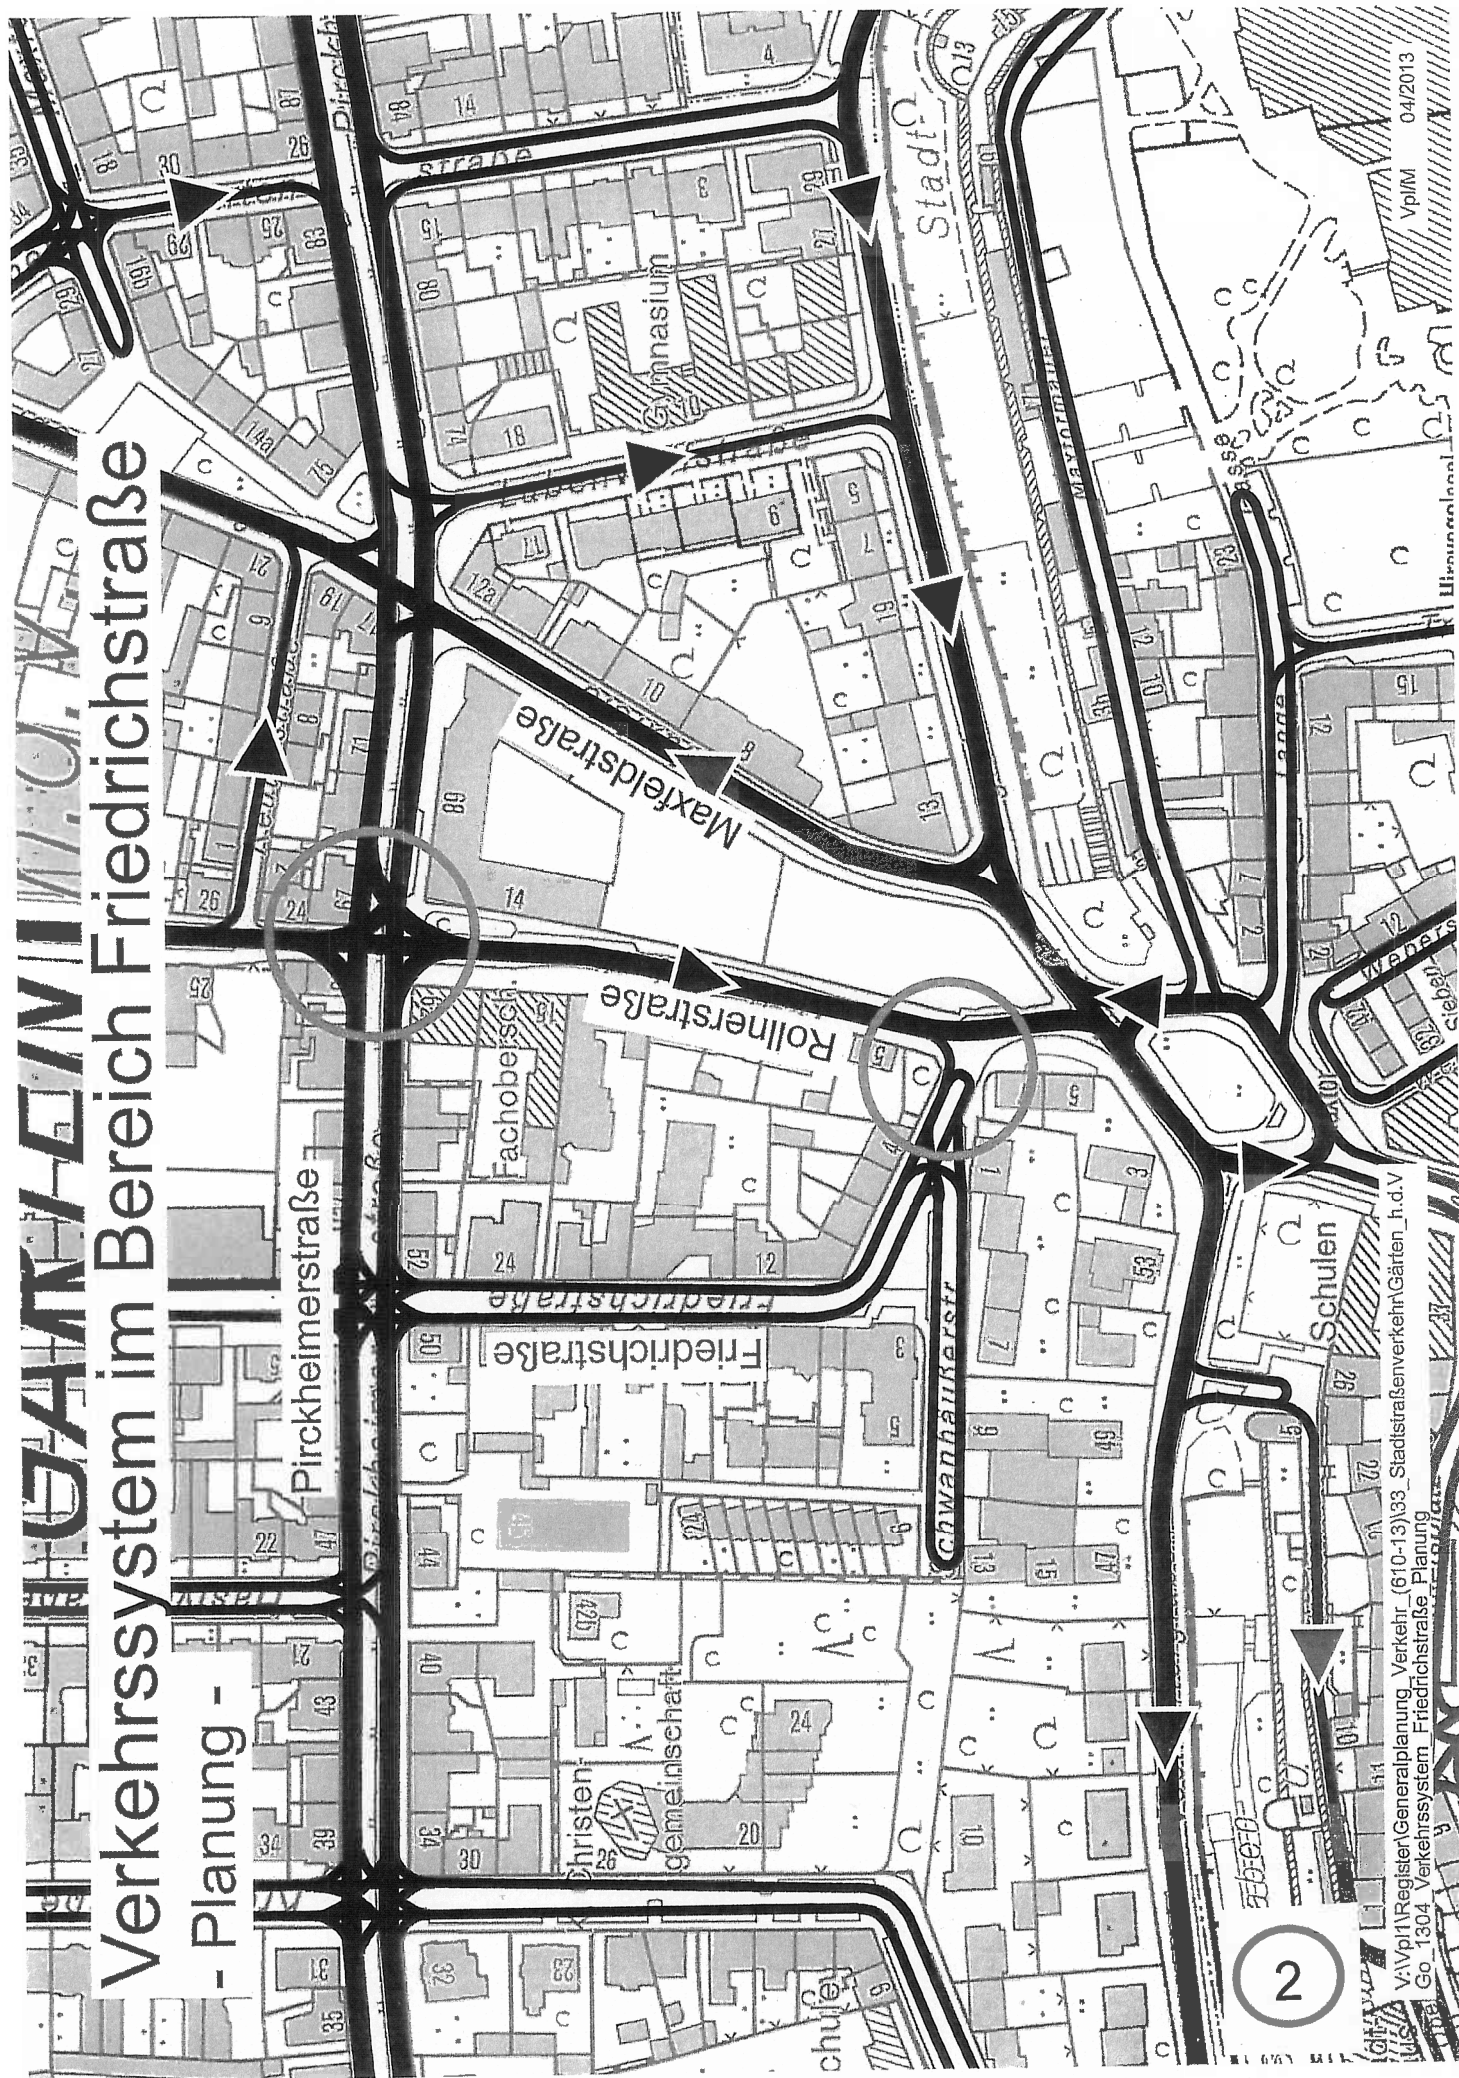


2

PIRCKHEIMERSTRASSE


Übersicht Änderungen

Ausschnitt aus Pl. Nr. 2.239.2.17 vom 11.02.2013

Vpl/P Wunder (4921)

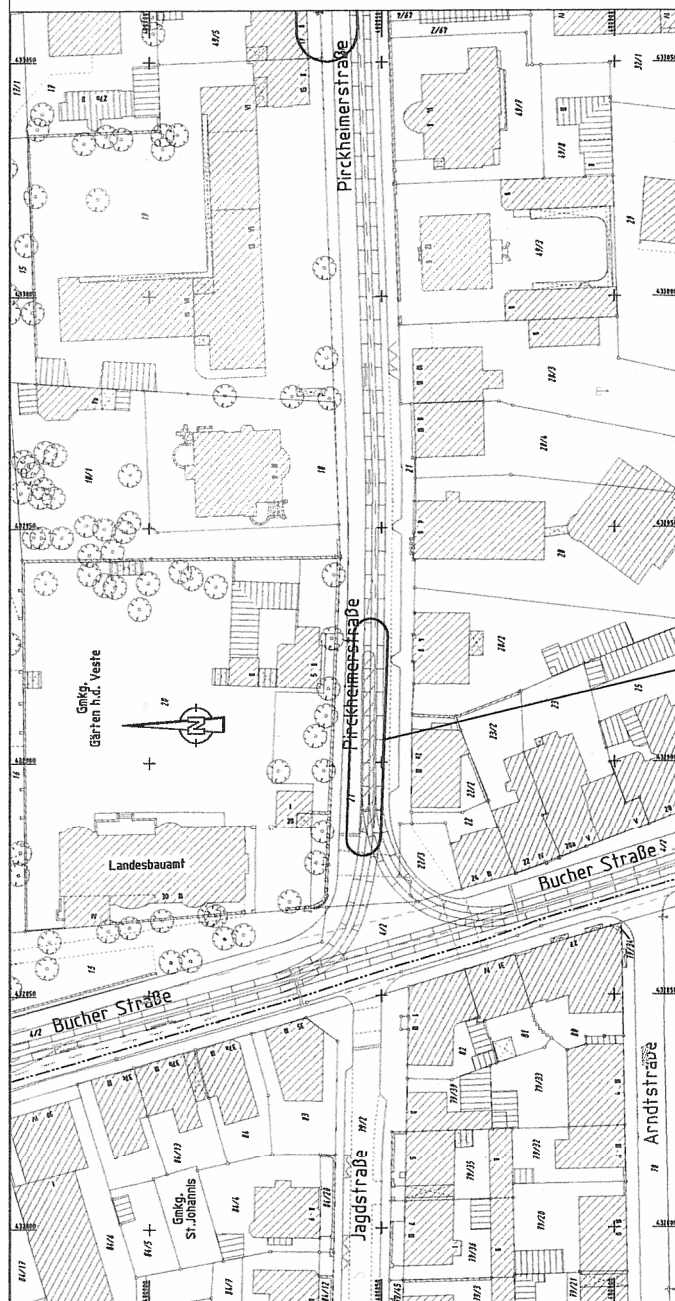

Markierung einer zusätzlichen
Linksabbiegespur im Rahmen
Projekt Linie 4
(Umprogrammierung LSA)

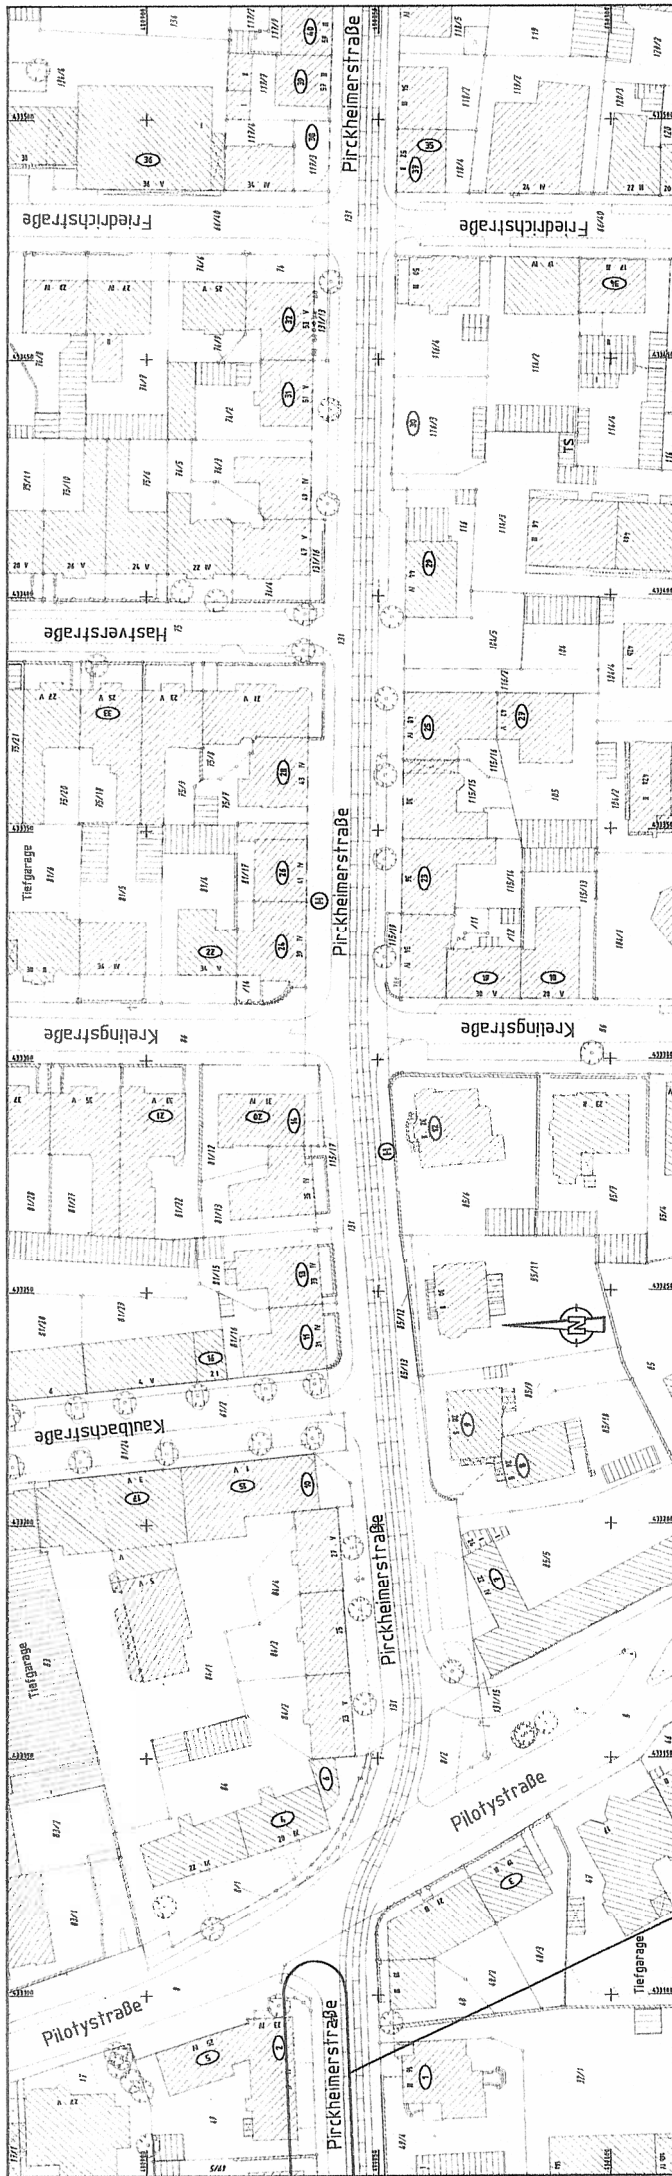

Eingeschränktes Haltverbot wird aufgehoben und
Parken auf Fahrbahn bis Hs.Nr. 5 ertaubt

PIRCKHEIMERSTRASSE
Übersicht Änderungen

Ausschnitt aus Pl. Nr. 2.239.2.13 vom 19.05.2010
Vpl/P Wunder (4921)

PIRCKHEIMERSTRASSE

Übersicht Änderungen


Ausschnitt aus Pl. Nr. 2.239.2.14 vom 19.05.2010

Vpl/P Wunder (4921)

Eingeschränktes Haltverbot
wird aufgehoben

2 neue Parkplätze
werden markiert (Gehwegparken)
Kurzzeitparken mit
Parkschein werktags 8 - 18 Uhr

Linksabbiegen zulassen, um
Durchgangsverkehr durch
Wohngebiet zu verhindern
und direkte Verbindungen
zu schaffen

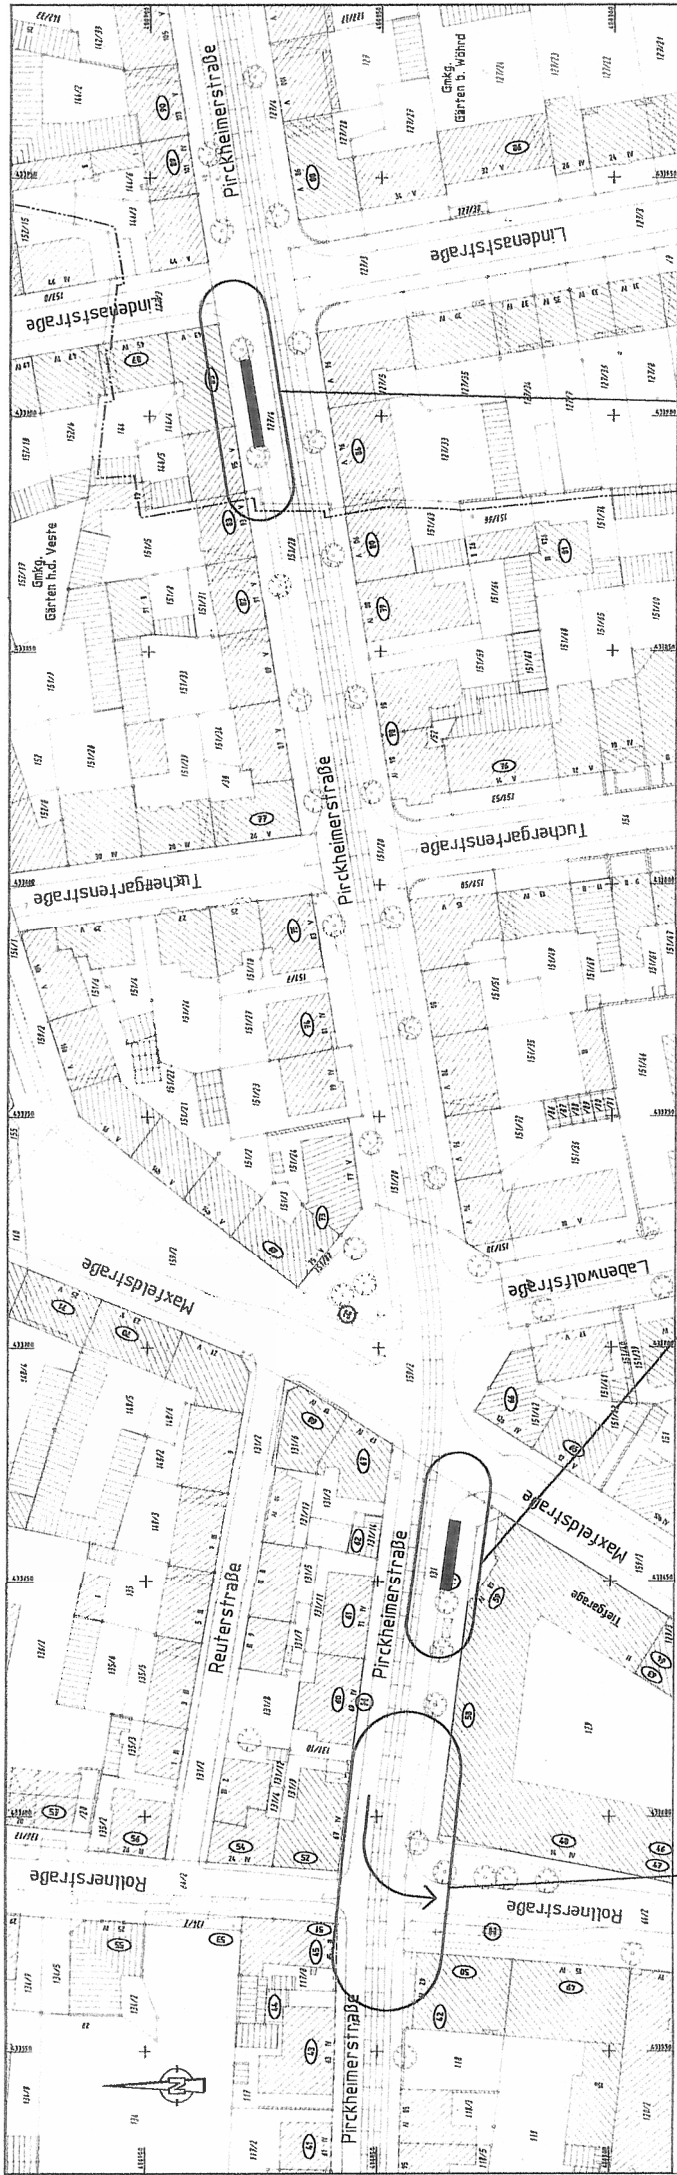


PIRCKHEIMERSTRASSE

Übersicht Änderungen

Ausschnitt aus Pl. Nr. 2.239.2.15 vom 19.05.2010

Vpl/P Wunder (4921)

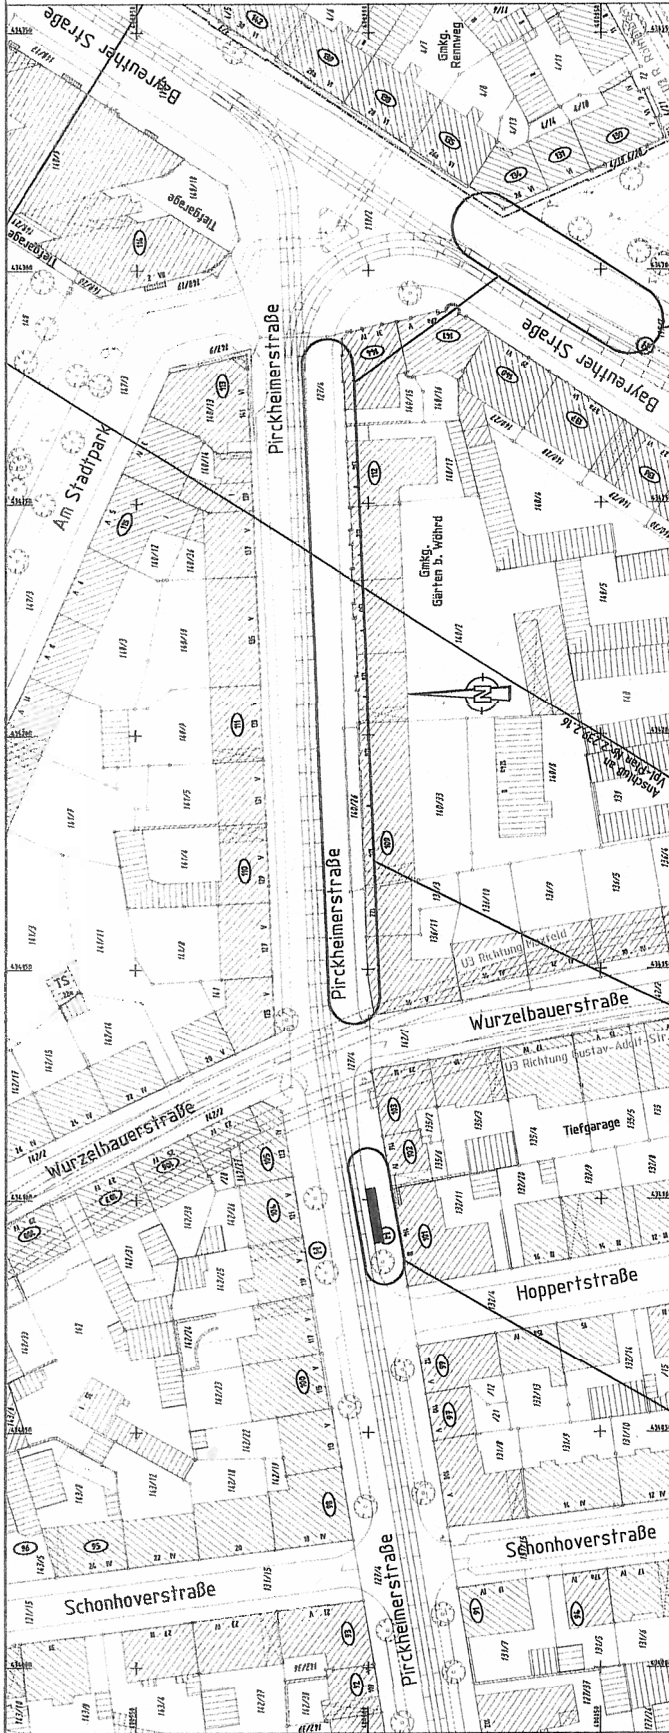

Überlegungen müssen mit
Problematik Bayreuther Str.
(Linksabbieger, Radweg)
kombiniert werden

4 konkurrierende Planungsziele

- 3. Spur als Abbiegespur
- Radweg zum Knoten
- Parker auf Fahrbahn
- Ergänzung von Bäumen

2 neue Parkplätze
werden markiert
(Gehwegparken)