Gesamtbearbeitung der Plangrundlage in CARD/1:
Verkehrsplanungsamt Nürnberg, Straßenplanung
Wenzel Tel.231-4933 Fax 231-2098

Plangrundlage: Amt für Geoinformation und Bodenordnung
Digitale Stadtgrundkarte mit Vermessung und Kartierung:
Geo/1, Herr Herbst Tel. 231-4422, Fax 231-7301

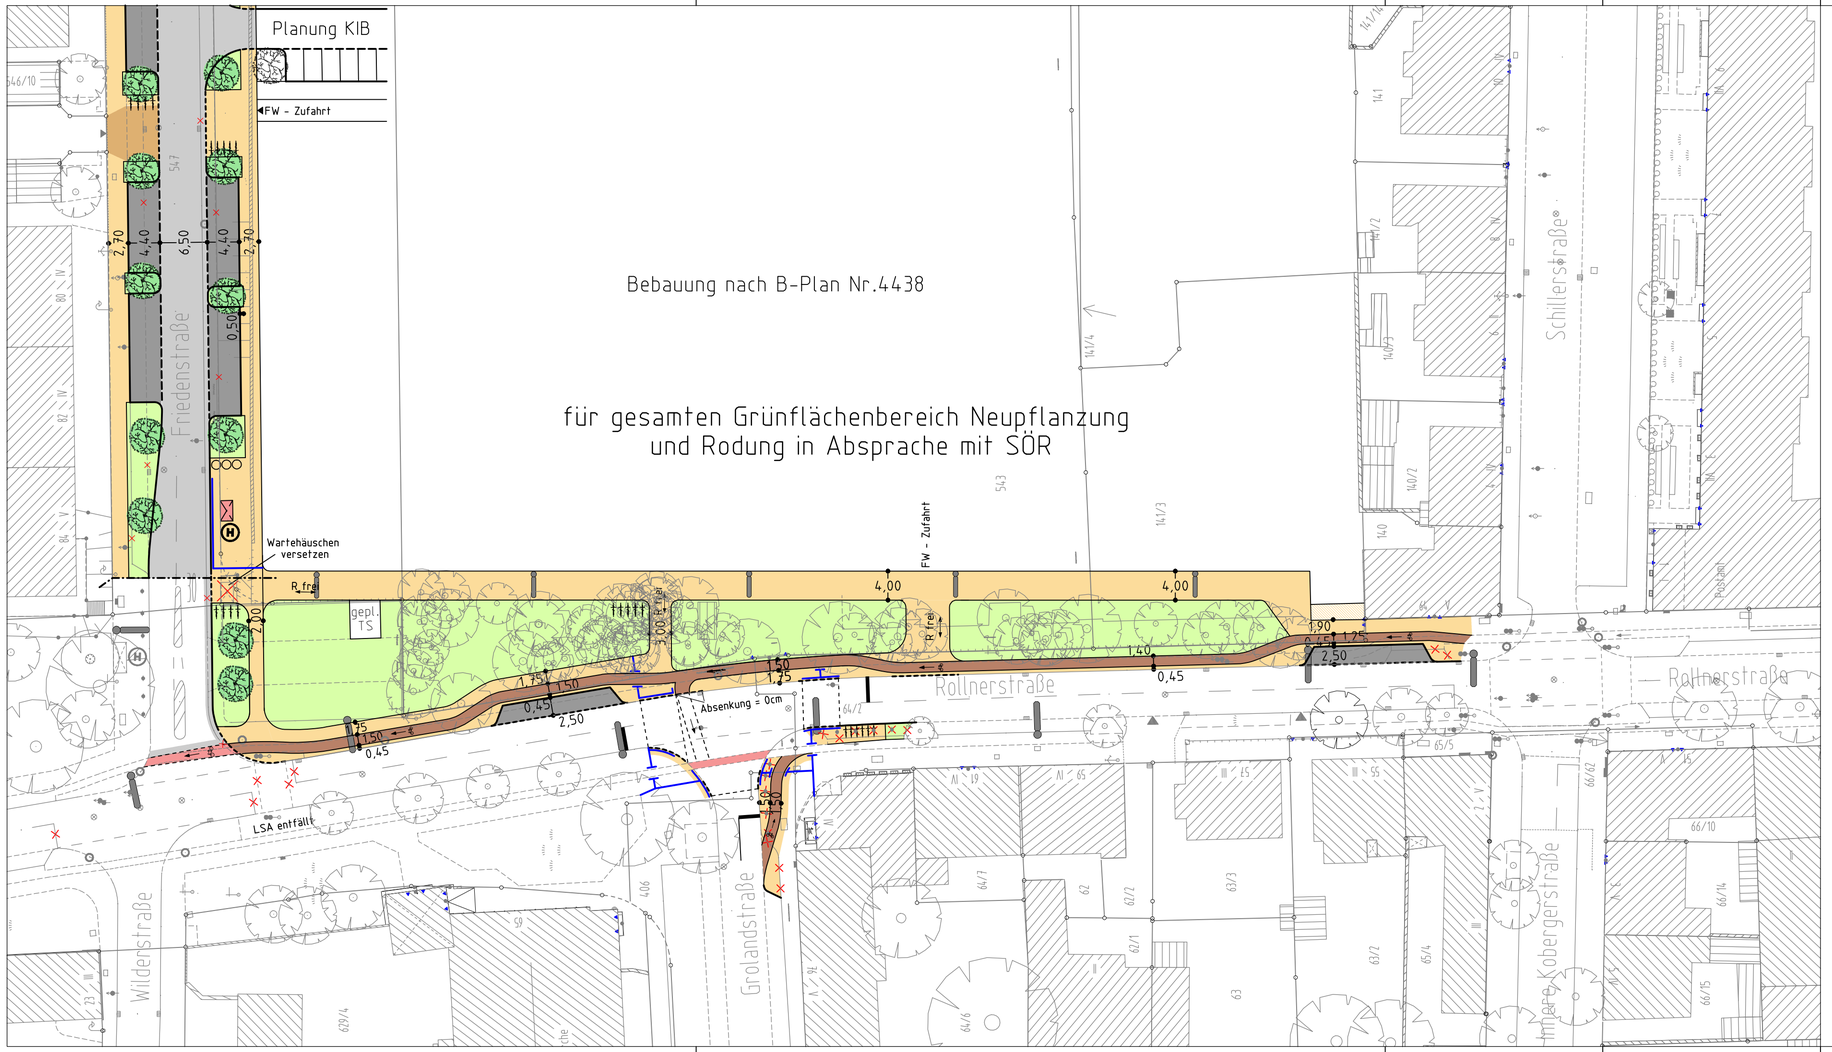

Zeichenerklärung:

Planung

- Hochbord
- Hochbord abgesenkt
- vorh. Baum
- gepl. Baum → Standort nach Spartenlage und Prüfung durch Suchschlitze
- Einfahrt/Ausfahrt
- Beleuchtung (Stahl-/Betonmast)
- neue Maststandorte 9 m
- neue Maststandorte 5 m

- Fahrbahnfläche
- Gehwegfläche
- Bordsteinradweg
- Radstreifen/ÖPNV-Spur
- Radwegfurt eingefärbt
- Parkstandsfläche
- Überfahrt Gehweg
- Grünfläche

Bestandsaufnahme

Katasterpunkt
Grenzstein
Abstecknagel
Vermessungspunkt
Schieber
Unterflurhydrant
Oberflurhydrant
Pegel
Bohrloch
Kabelschacht
Telefonzelle
Uhr
Schaltkasten
Fahrkartenautomat
Briefkasten
Aufkopf
Kabelstein
Mast
Fahrenmast
Lampe
Gasäule
Schild Wegweiser
Litfaßsäule
Brunnen
Angel
Lichtschacht
Halteteile
Schilderpfe.
Leuchtpfeil
Gully
Kanalschacht
ACO - Rinne
Eingang
Einfahrt
Stragungspfeil
Fließrichtung
Zaun
Mauer
Stufmauer
bestr. Gebäude
Baum
Wiese
Wald
Gartenland
Unland
Friedhof

Nürnberg

VERKEHRSPLANUNGSAMT NÜRNBERG			
STRASSENPLANUNG			Rollnerstraße zwischen Friedenstraße und Schillerstraße
ABTEILUNGSLEITUNG	gez. Wunder		
BEARBEITUNG	Dufek (4933)		
	Reiser M. (4933)		**Lageplan**
ÄNDERUNGEN			M = 1 : 500 / NR. 2.2016.2.1
DATUM	BEARBEITUNG	OBJEKT	NÜRNBERG, AM 10.01.2013
17.05.2013	Seitz I.	Instruktionserg.	
03.06.2013	Reiser M.	Maststandorte	
			gez. Jülich AMTSLEITER

Bart 8.4/7

Projekt <Friedenstraße 001> Zeichnung v500_2a.PLT vom 03.06.13

CARD/1