Gesamtbearbeitung der Plangrundlage in CARD/1:
Verkehrsplanungsamt Nürnberg, Straßenplanung
Wenzel Tel.231-4937 Fax 231-2098

Plangrundlage: Amt für GeoInformation und Bodenordnung
Digitale Stadtgrundkarte mit Vermessung und Kartierung:
Geo/1, Herr Kleineidam, Tel. 231-8451, Fax 231-7301

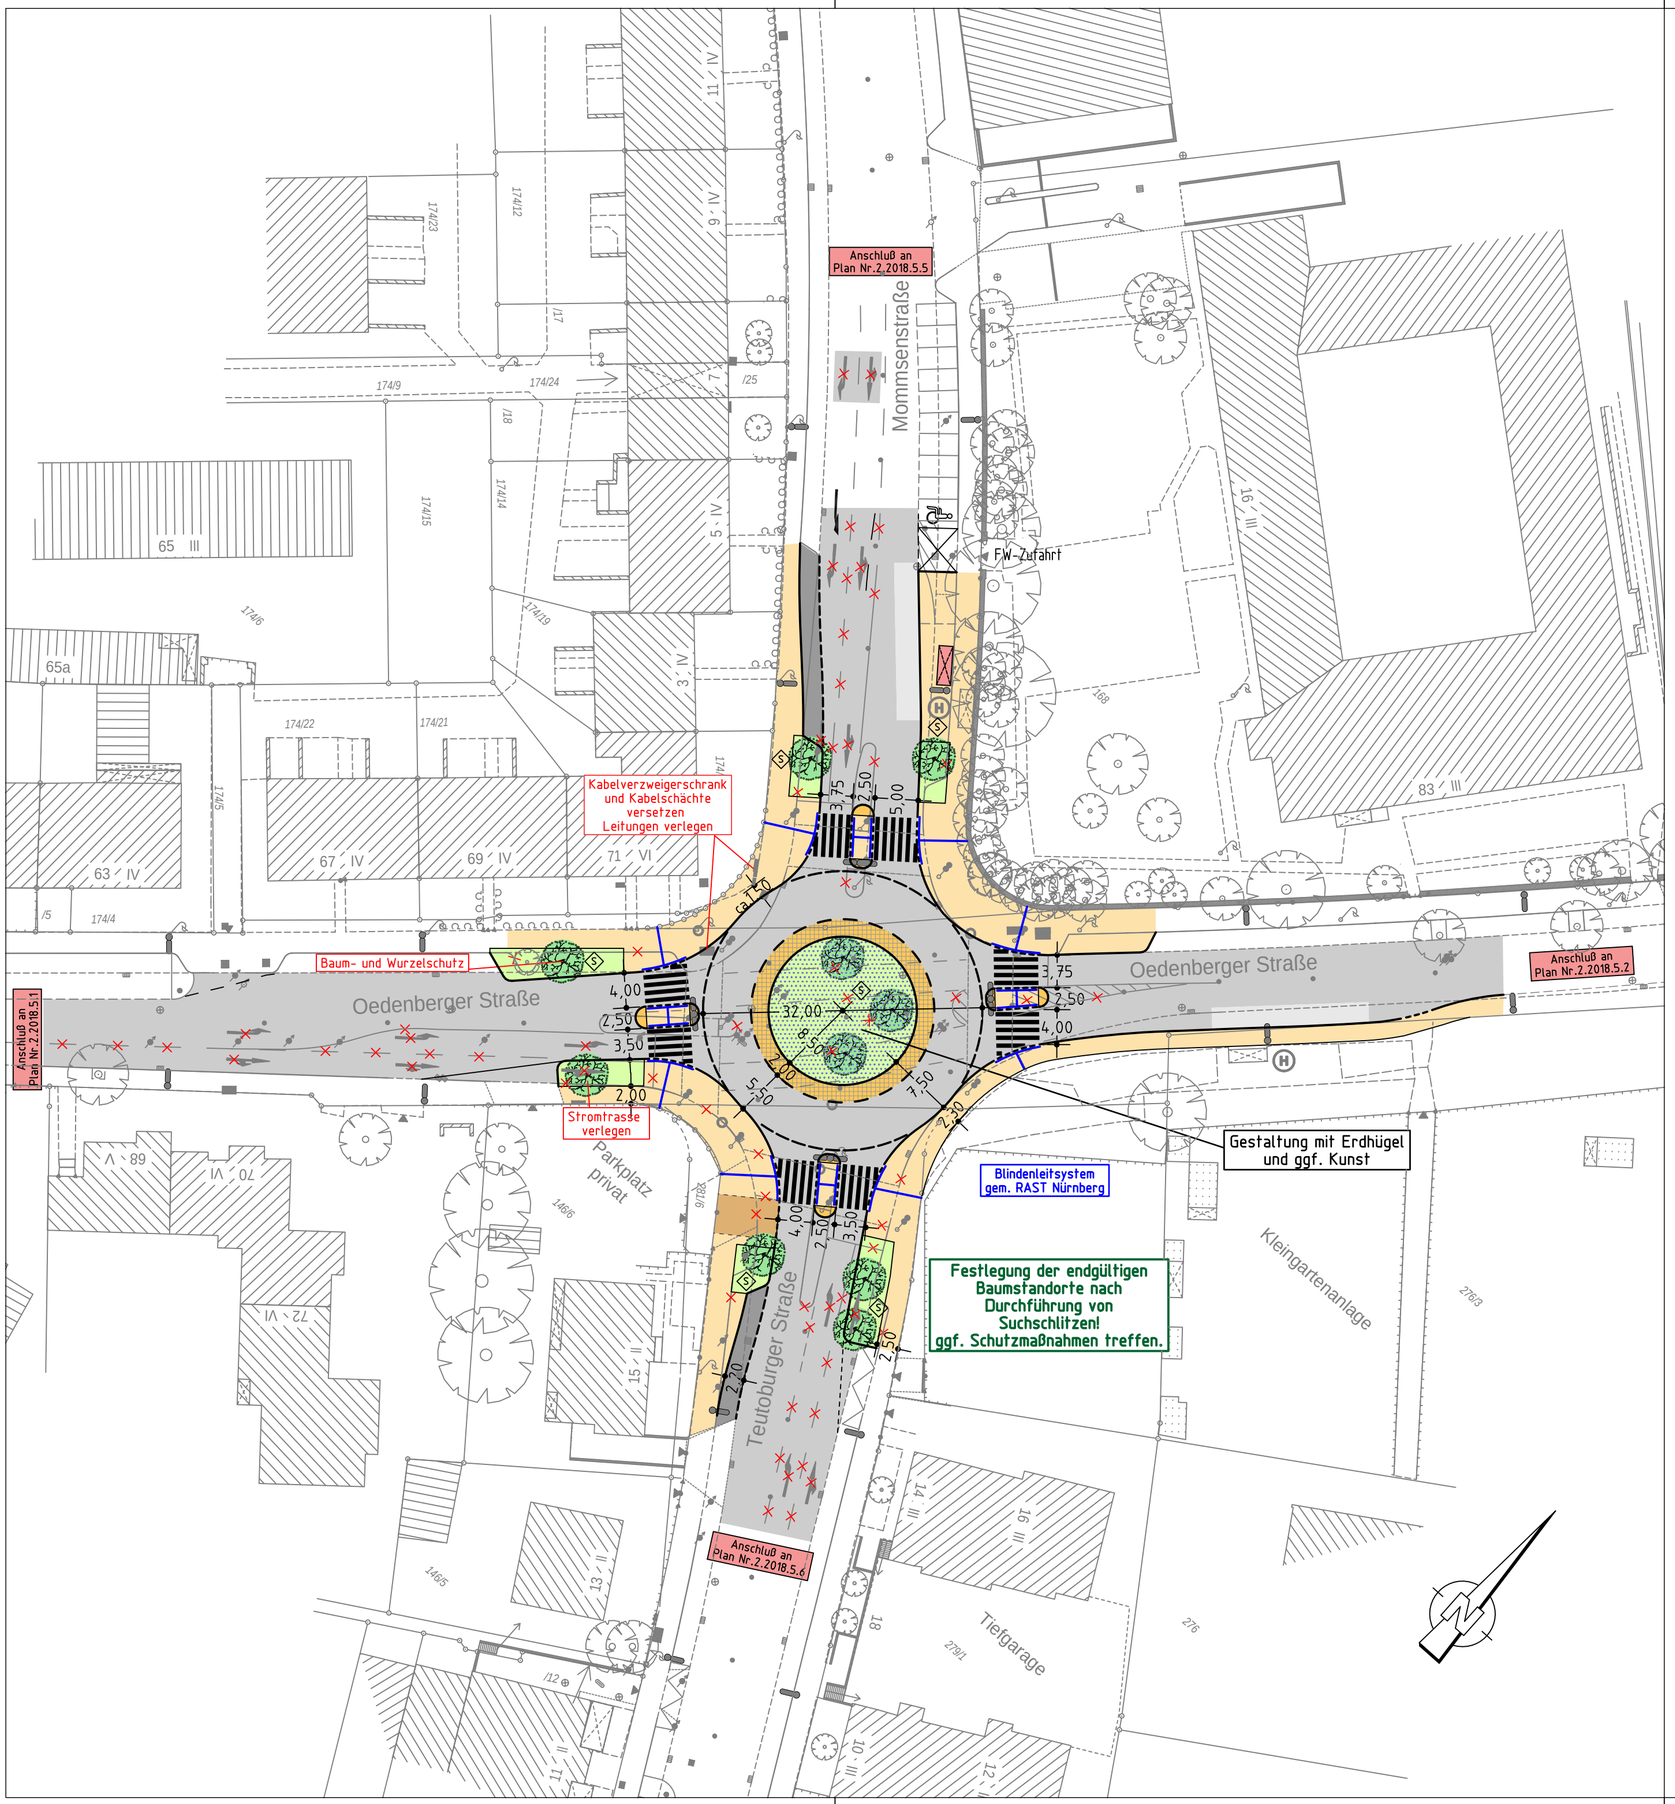

Zeichenerklärung:

Bestandsaufnahme

Katasterpunkt
Grenzstein
Absteckpunkt
Vermessungspunkt

Schieber
Unterflurhydrant
Oberflurhydrant
Pegel
Bohrloch

Kabelschacht
Telefonzelle
Uhr

Schaltkasten
Fahrkartenautomat
Briefkasten
Automat
Kabelstein

Mast
Fahnenmast
Lampe
Gassäule
Schild,Wegweiser

Litfaßsäule
Brunnen

Ampel
Lichtschacht
Haltestelle
Schildkrote, Leuchtpfeil

Gully
Kanalschacht
ACO - Rinne

Eingang
Einfahrt
Steigungspfeil
Fließrichtung

Zaun
Mauer
Stützmauer
best. Gebäude
Baum
Wiese
Wald
Gartenland
Unland
Friedhof

Planung

Hochbord
Hochbord abgesenkt
vorh. Baum
gepl. Baum → Standort nach Spartenlage und Prüfung durch Suchschlitze

Mast Lph 8,00 1-fach
Mast Lph 8,00 2-fach

Blindenleitsystem: Bodenindikatoren nach RAST Nürnberg 2011

Schutzmaßnahmen für Sparten

Fahrbahnfläche
Gehwegfläche
Überfahrt-Gehweg
Radstreifen/ÖPNV-Spur
Parkstandsfläche
sonstige Pflasterfl.
Grünfläche
sonstige Pflasterfl. (Kreisinnenring)
Gestaltung der Kreiselinnenfläche nach gesonderter Planung

Nürnberg

VERKEHRSPLANUNGSAMT NÜRNBERG

STRASSENPLANUNG		Oedenberger Straße
ABTEILUNGSLEITUNG	gez. Wunder	Kreisverkehr
BEARBEITUNG	Erfurth (4937)	Anschluß an Bestand (Markierung Zone 30)
	Wenzel	**Lageplan**

ÄNDERUNGEN			M = 1 : 500	NR. 2.2085.2.1
DATUM	BEARBEITUNG	OBJEKT	NÜRNBERG, AM 14.04.2013	
14.06.13	Wenzel	Instruktionsergebnisse		
			gez. Jülich	
			AMTSLEITER	

Card 8.417

Projekt <Oedenberger Straße_Kreisverkehr_003> Zeichnung V500_2.PLT vom 28.06.13

CARD/1