


ÜBERSICHTSPLAN ZUM BEBAUUNGSPLAN NR. 4346

"KORNBURG NORD"

für das Gebiet nördlich der Straße "Am Bruckweg" und östlich der Seckendorfstraße

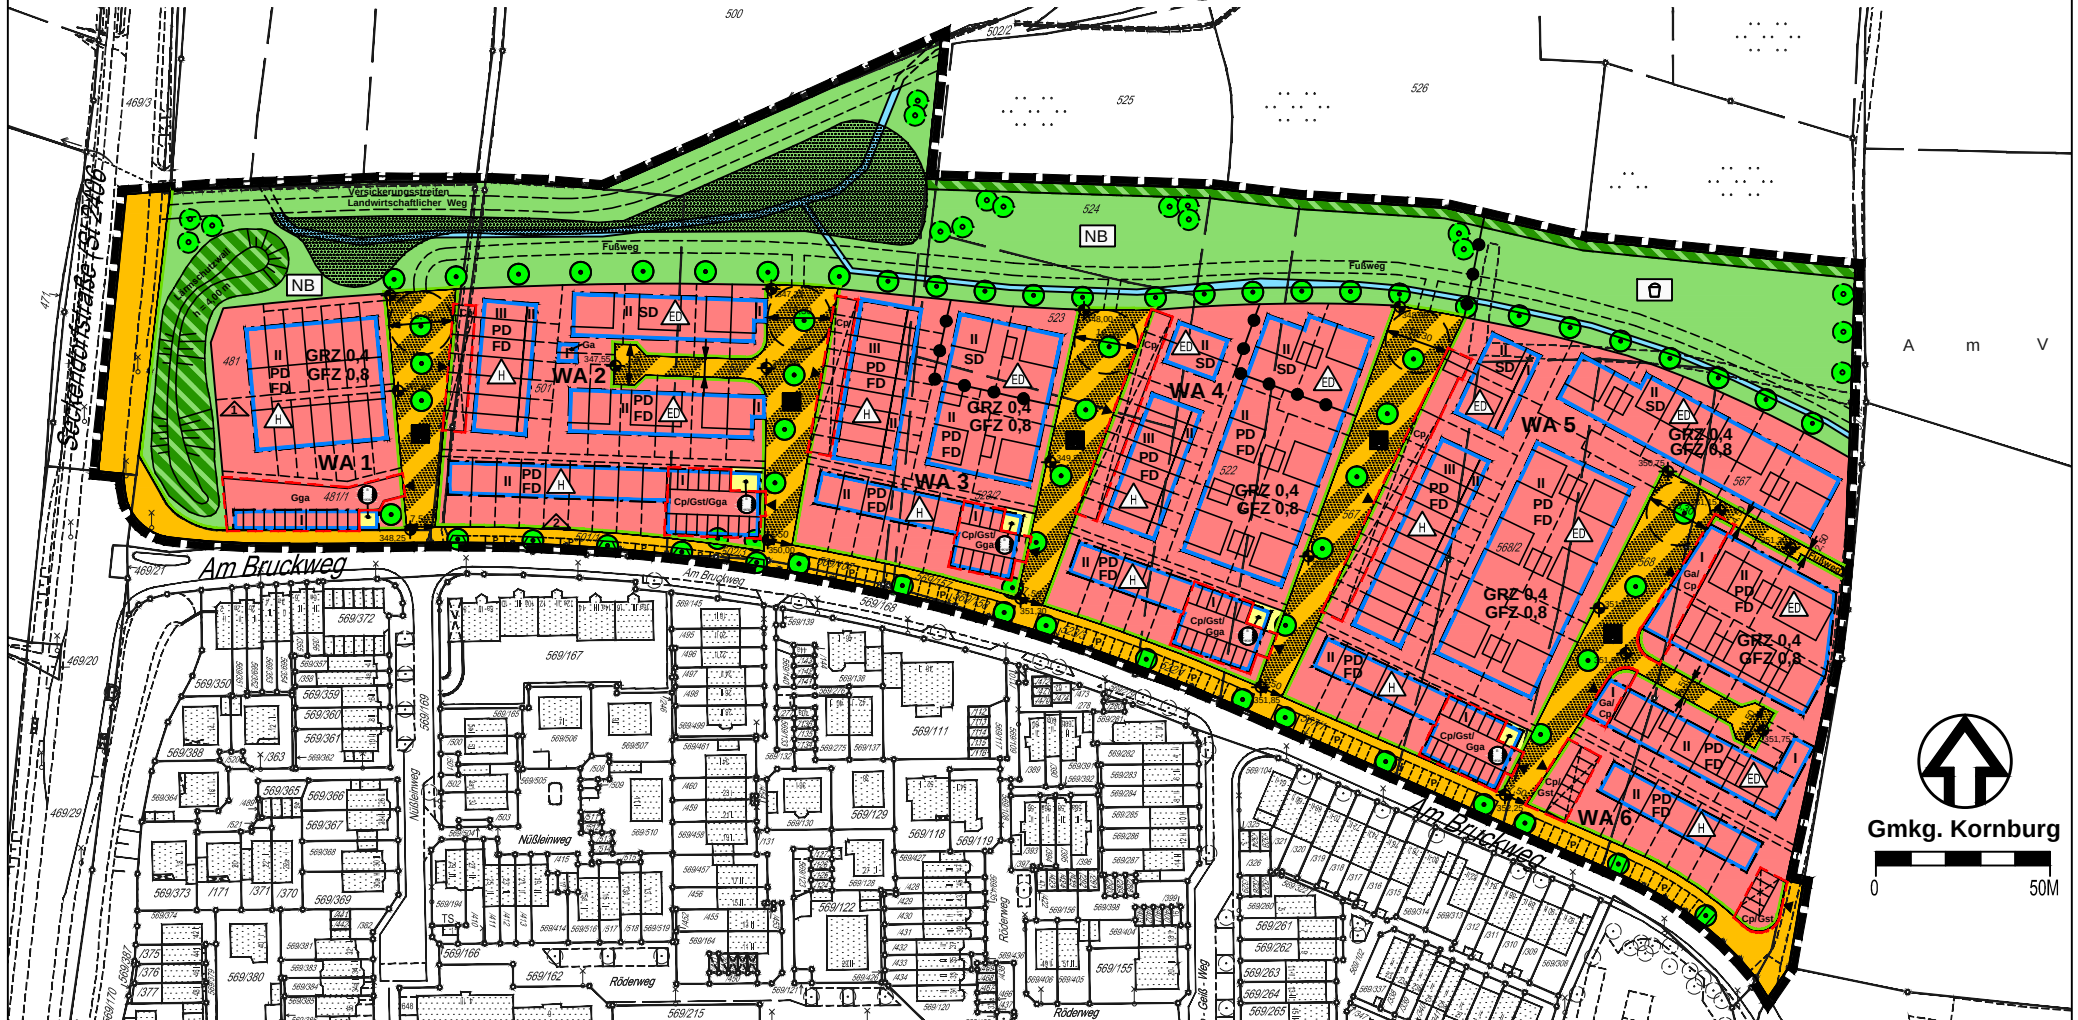

ZEICHENERKLÄRUNG:

■■■■■ Grenze des räumlichen Geltungsbereichs

STADTPLANUNGSAMT

STADTEILPLANUNG /
VERBINDLICHE BAULEITPLANUNG