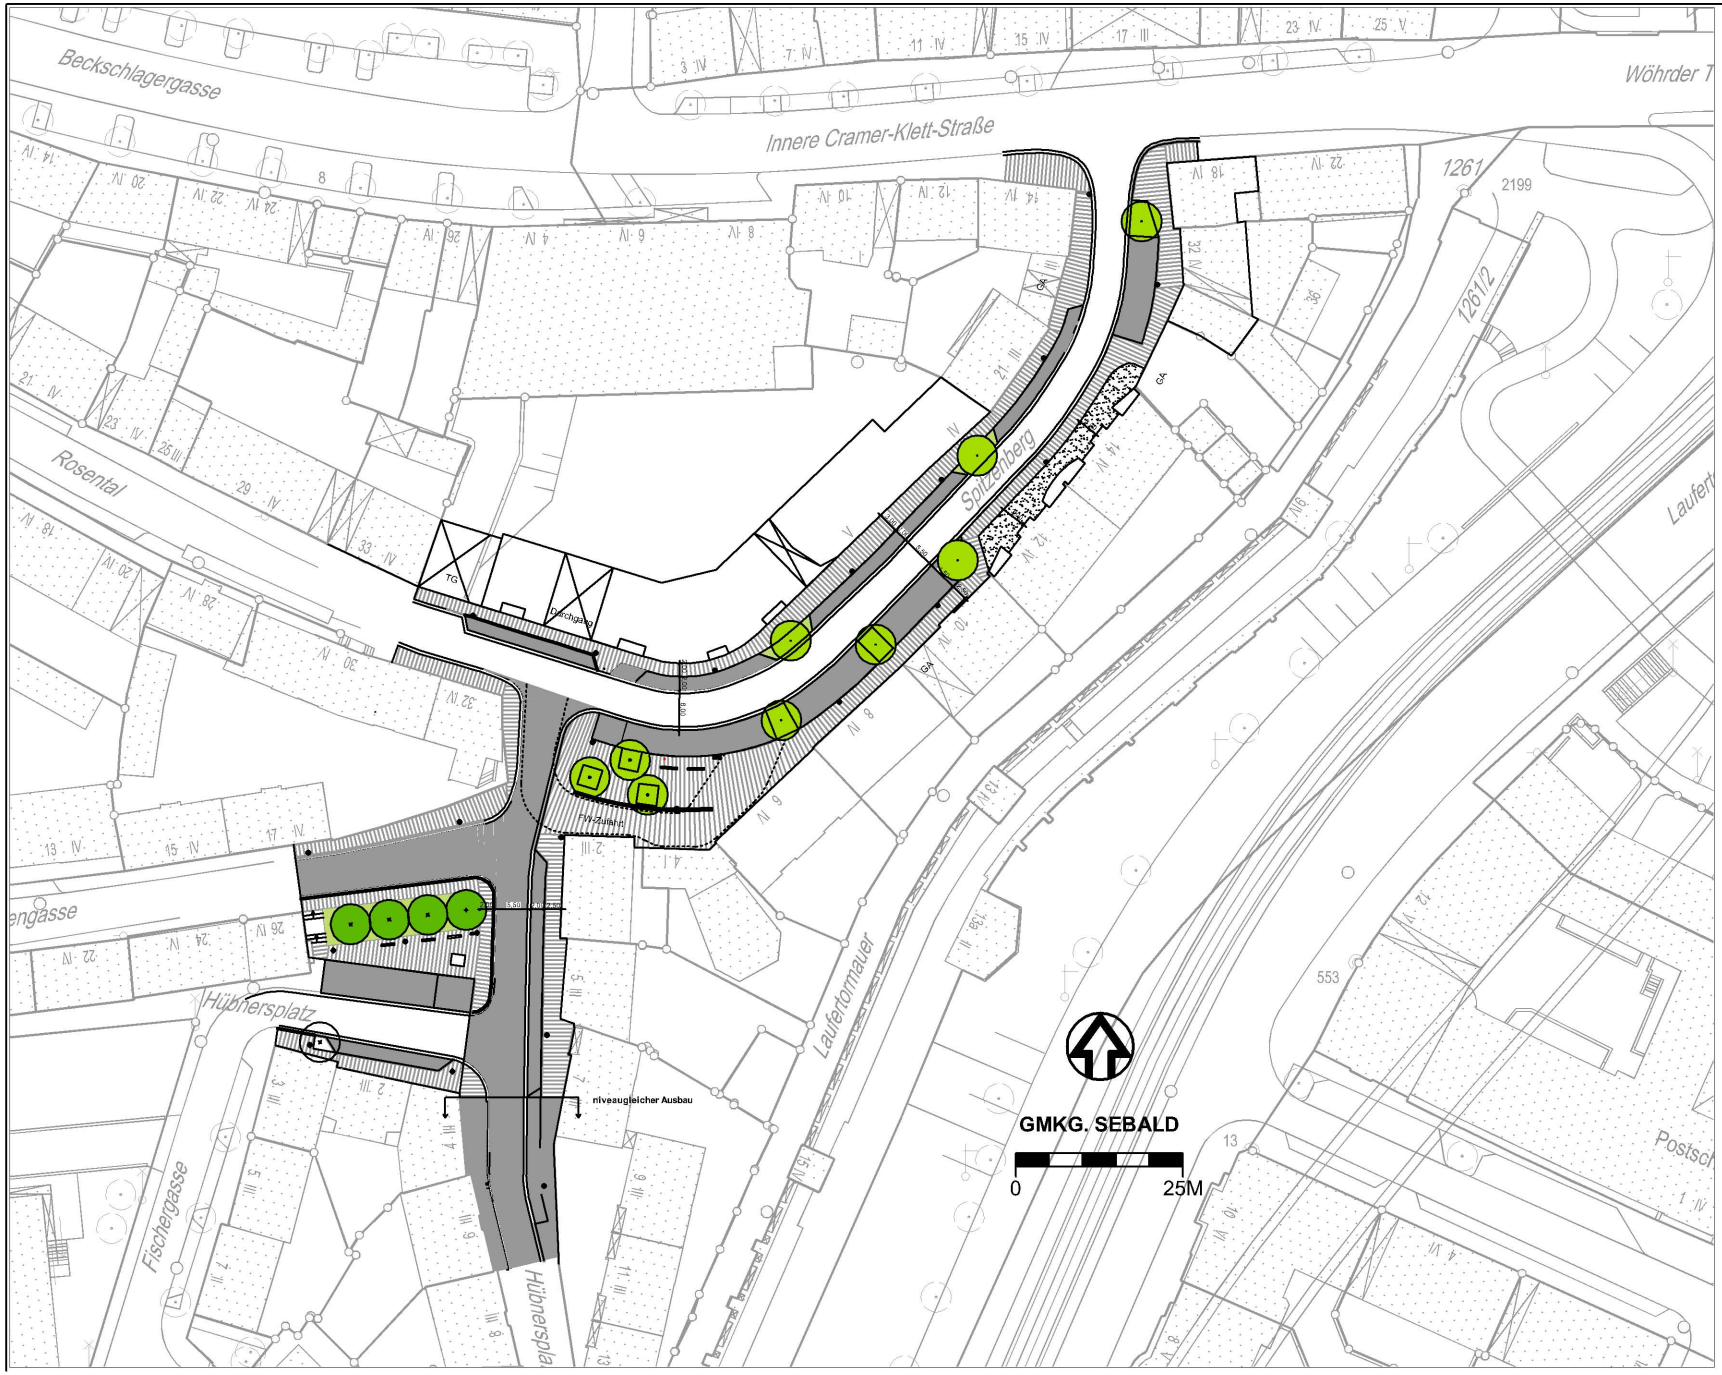

SPITZENBERG
HÜBNERSTOR

STRASSENGESTALTUNGSPLAN

LEGENDE

- Granitgroßsteinpflaster
- Gehwegplatten
- Asphalt
- 1 zeilige Rinne Granitgroßsteinpflaster
- Hochbord
- Baum vorhanden
- Baum geplant
- offene Baumscheibe
- private Vorgartenfläche
- Gestaltungsleuchte
- Treppe in Granitblockstufen
- Stahlkugelpfosten
- Brunnen vorhanden
- Sitzbank
- Papierkorb
- Hydrant

Nürnberg

STADTPLANUNGSAMT NÜRNBERG			
STÄDTEBAULICHE PLANUNG Planung Nord			STRASSENGESTALTUNGSPLAN SPITZENBERG HÜBNERSTOR
ABTEILUNG	gez. Fissbender		
SACHGEBIET	gez. Seidel		
BEARBEITUNG	gez. Weir		
ÄNDERUNGEN		M = 1:250	NR.: 3N-1 14/2001
DATUM	BEARB.	OBJEKT	NÜRNBERG, AM 23.10.2008
28.05.02	gez.Wirth	Bäume vor Nr.Nr.2-4	
22.11.02	gez.Wirth	Flur Nr.1299	
25.02.06	gez.Wirth	Anbindung BG Flur Nr.1298 / 1299	gez. Weber
-	-	EDV-Plan	
28.10.08	gez.Wirth	Bestandsaufnahme / Kfz-Zufahrt	AMTSLEITER