


# ÜBERSICHTSPLAN

Bebauungsplan Nr. 4616 "Zollhof" für das Gebiet südlich der Stromerstraße, westlich der Fl.Nrn. 56/75 und 65/64 Gmkg. Steinbühl, nördlich der Bahnlinie Nürnberg Hbf - Treuchtlingen / Bamberg / Schnelldorf und östlich der Steinbühler Straße

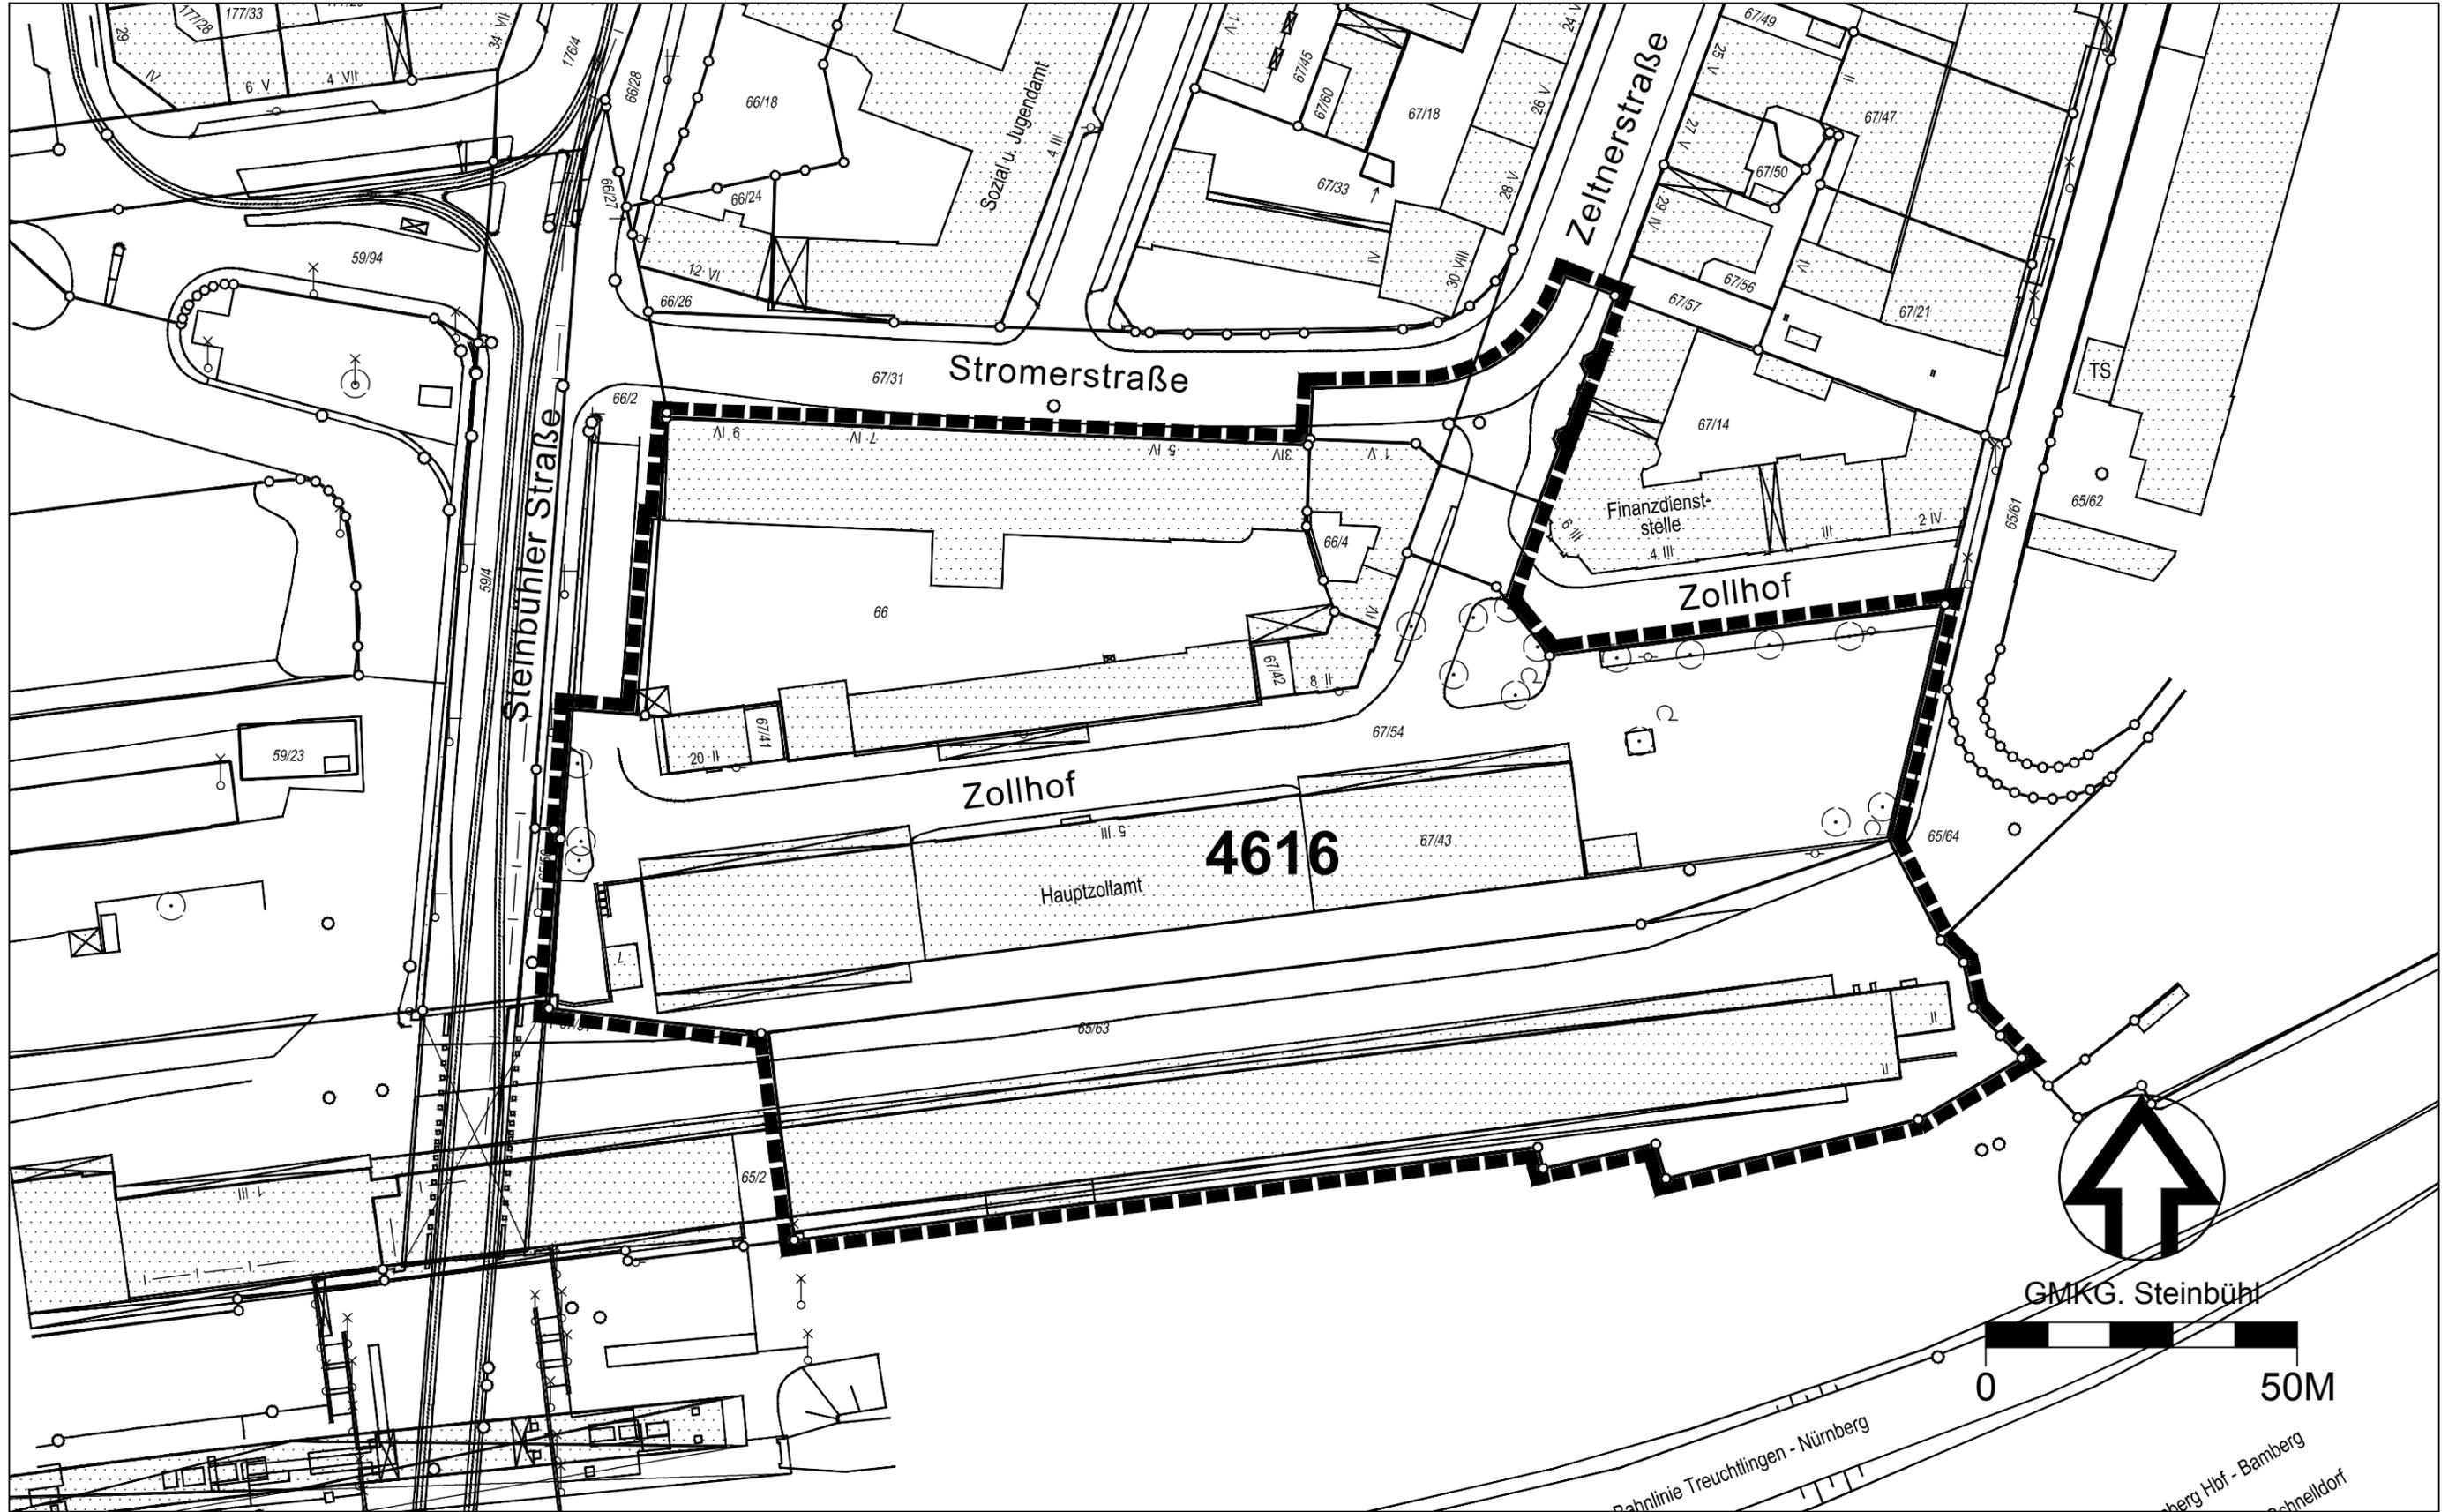

 Grenze des räumlichen Geltungsbereichs

STADTPLANUNGSAMT NÜRNBERG  
STADTTEILPLANUNG / VERBINDLICHE BAULEITPLANUNG