


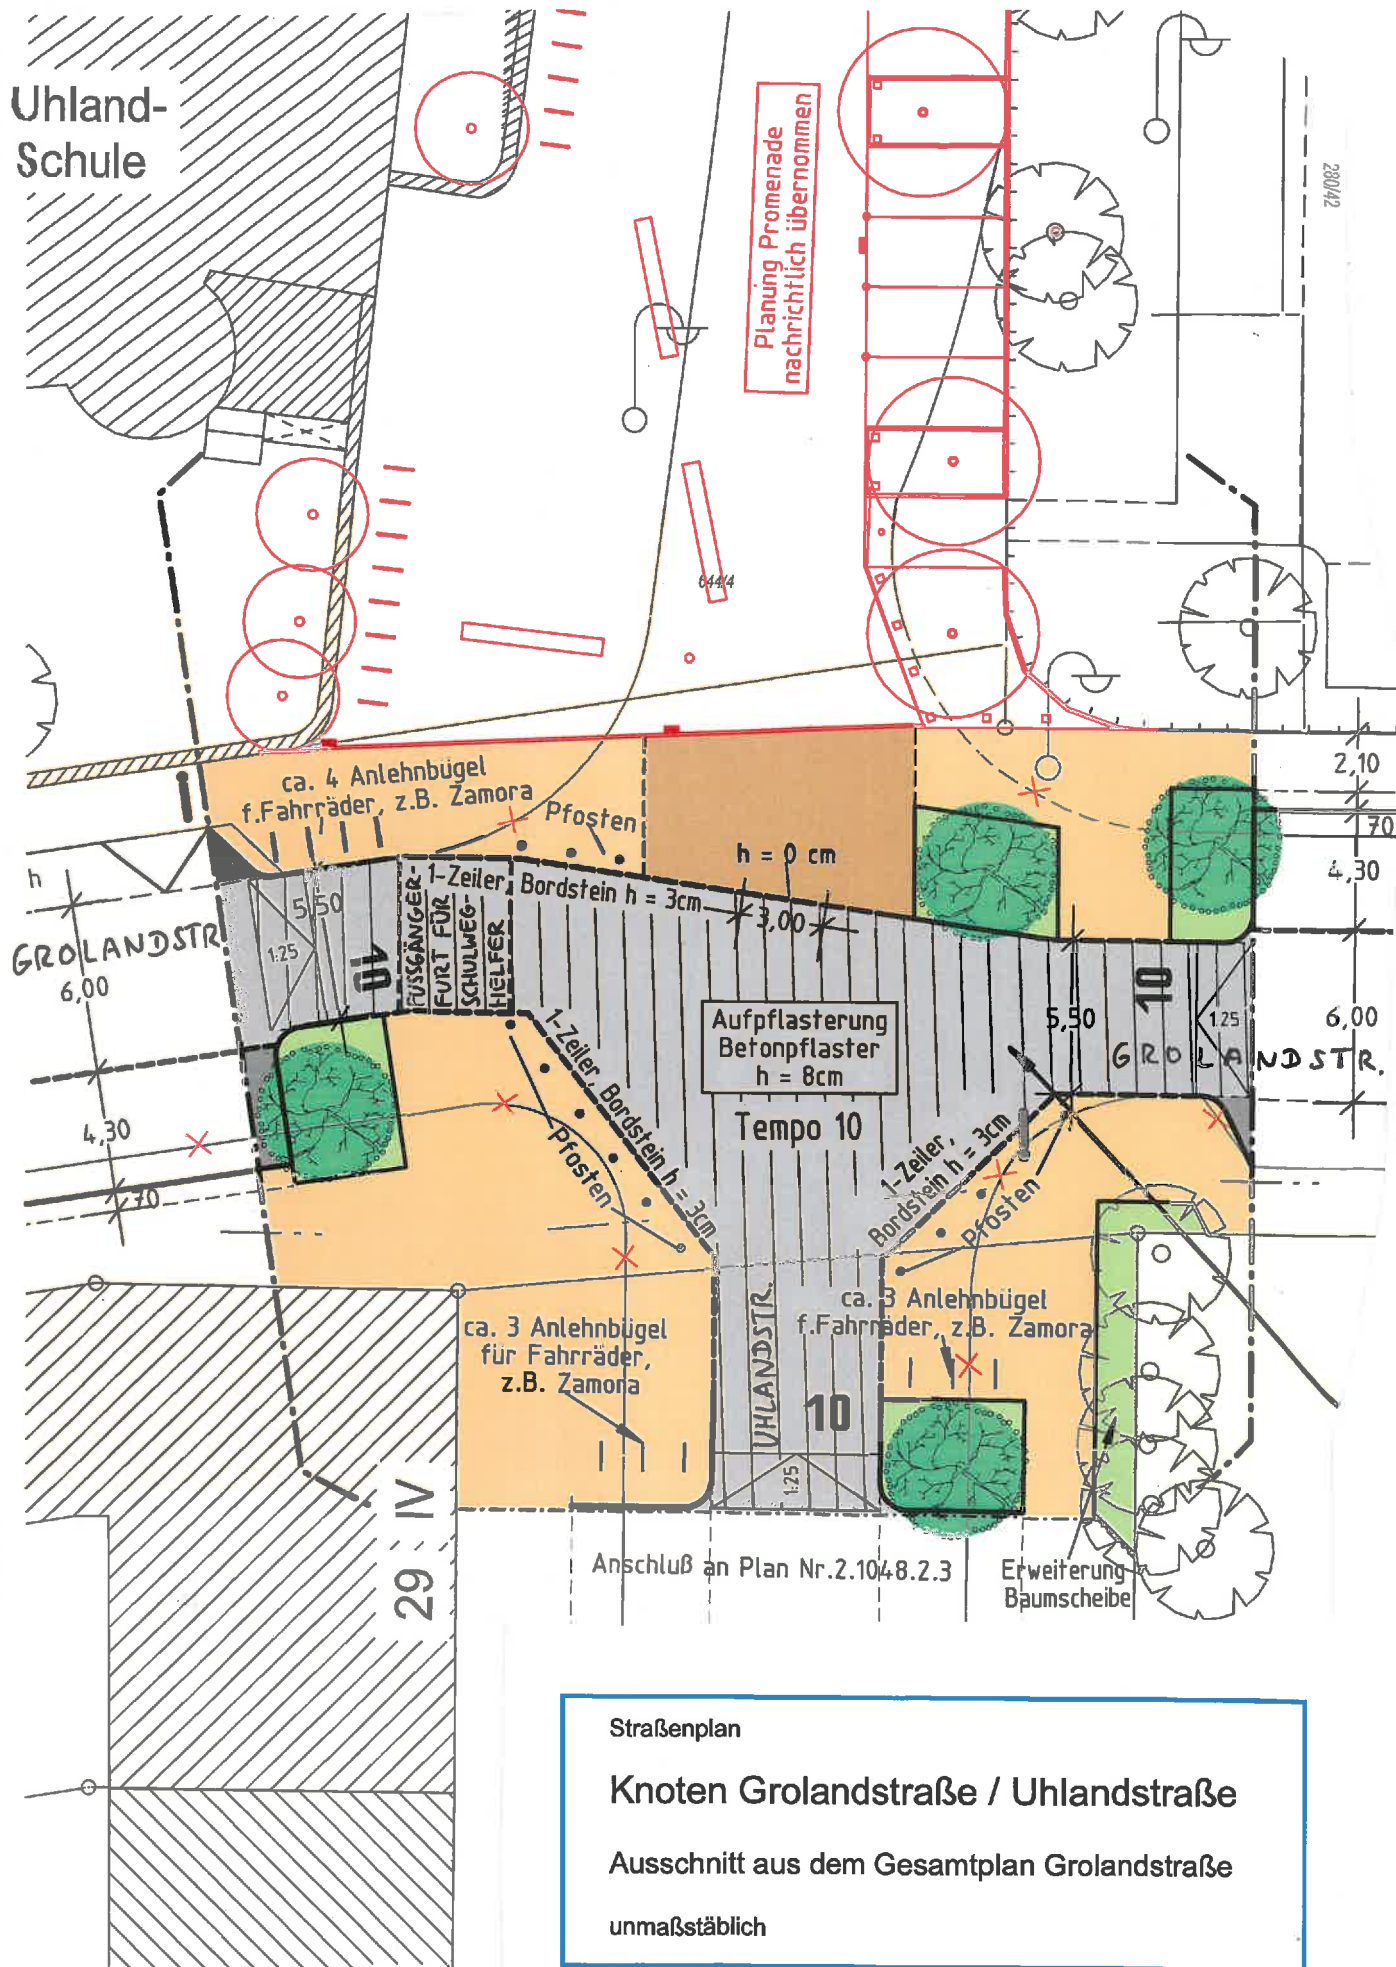

Straßenplan

Knoten Grolandstraße / Uhlandstraße

Ausschnitt aus dem Gesamtplan Grolandstraße

unmaßstäblich