


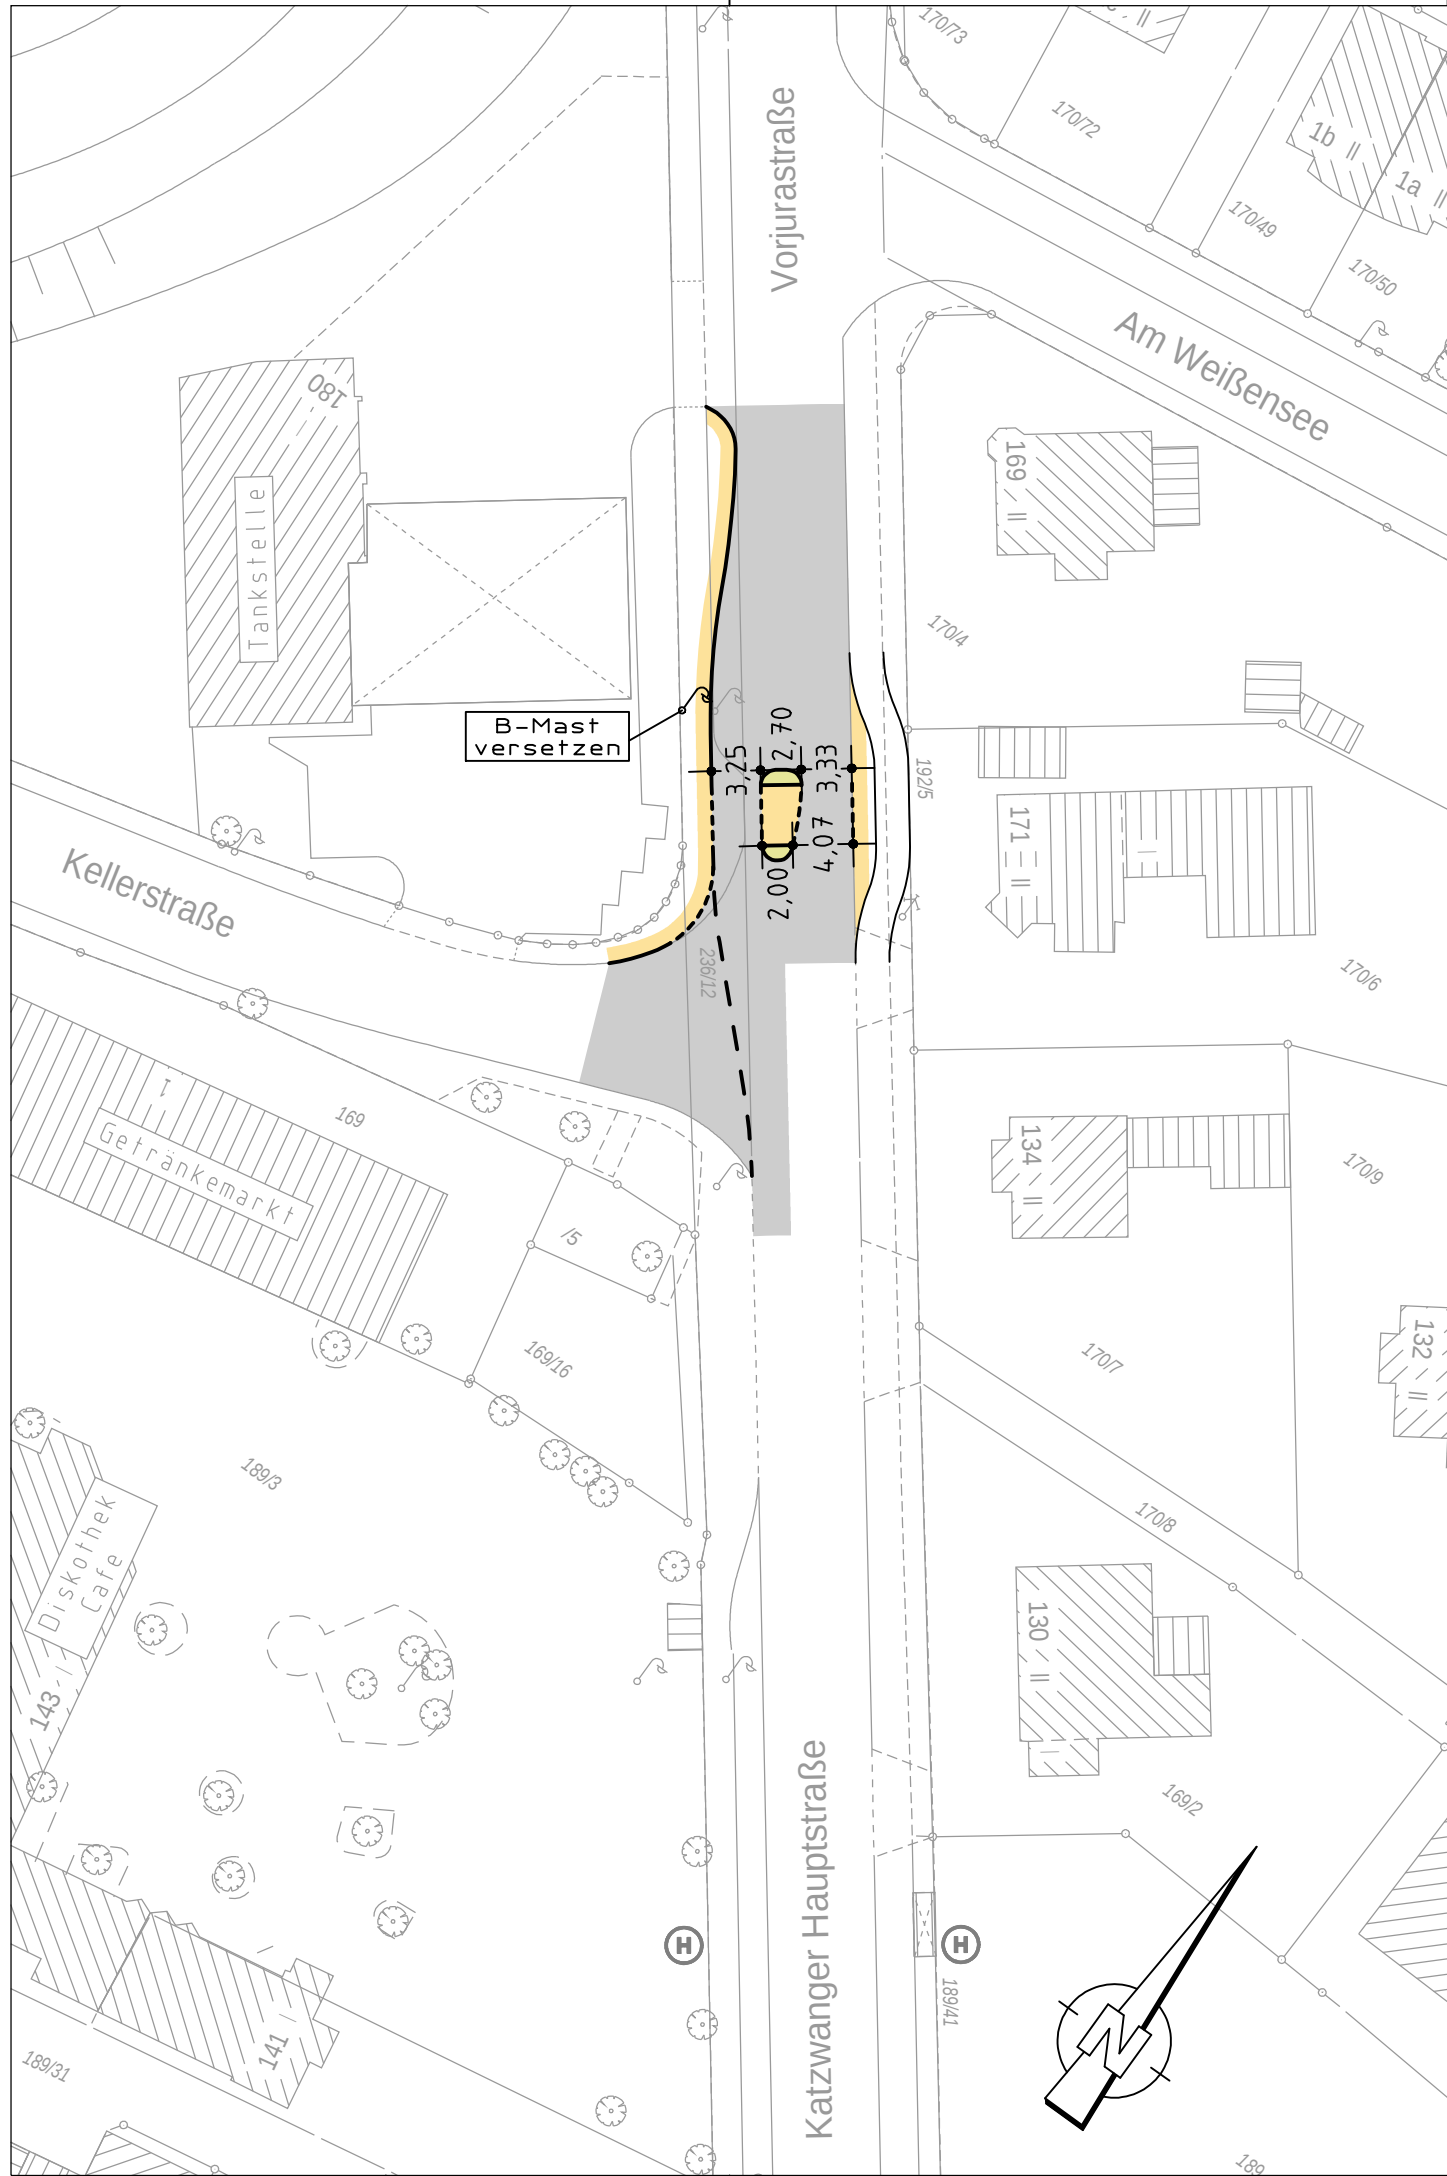

Zeichenerklärung:

Planung

- Hochbord
- Hochbord abgesenkt
- Fahrbahnfläche
- Gehwegfläche
- sonstige Pflasterfl.

Bestand

- best. Gebäude
- Baum
- Wiese
- Wald
- Gartenland
- Unland
- Friedhof
- Zaun
- Mauer
- Stützmauer
- Schaltkasten
- Litfaßsäule
- Eingang
- Einfahrt
- Steigungspfeil
- Fließrichtung
- Mast
- Fahnenmast
- Lampe
- Oberflurhydrant
- Brunnen

Nürnberg

VERKEHRSPLANUNGSAMT NÜRNBERG

STRASSENPLANUNG			Katzwanger Hauptstraße Querungshilfe Kellerstraße		
ABTEILUNGSLEITUNG		gez. Wunder			
BEARBEITUNG		Wiedemann (4935)			
		Reiser M. (4933)			
			Lageplan		
ÄNDERUNGEN			M = 1:500	2.2062.2.1	
DATUM	BEARBEITUNG	OBJEKT	Nürnberg, den 02.08.2012 gez. Jülich AMTSLEITER		
04.07.13	Reiser M.	Instruktionsergebnis			