


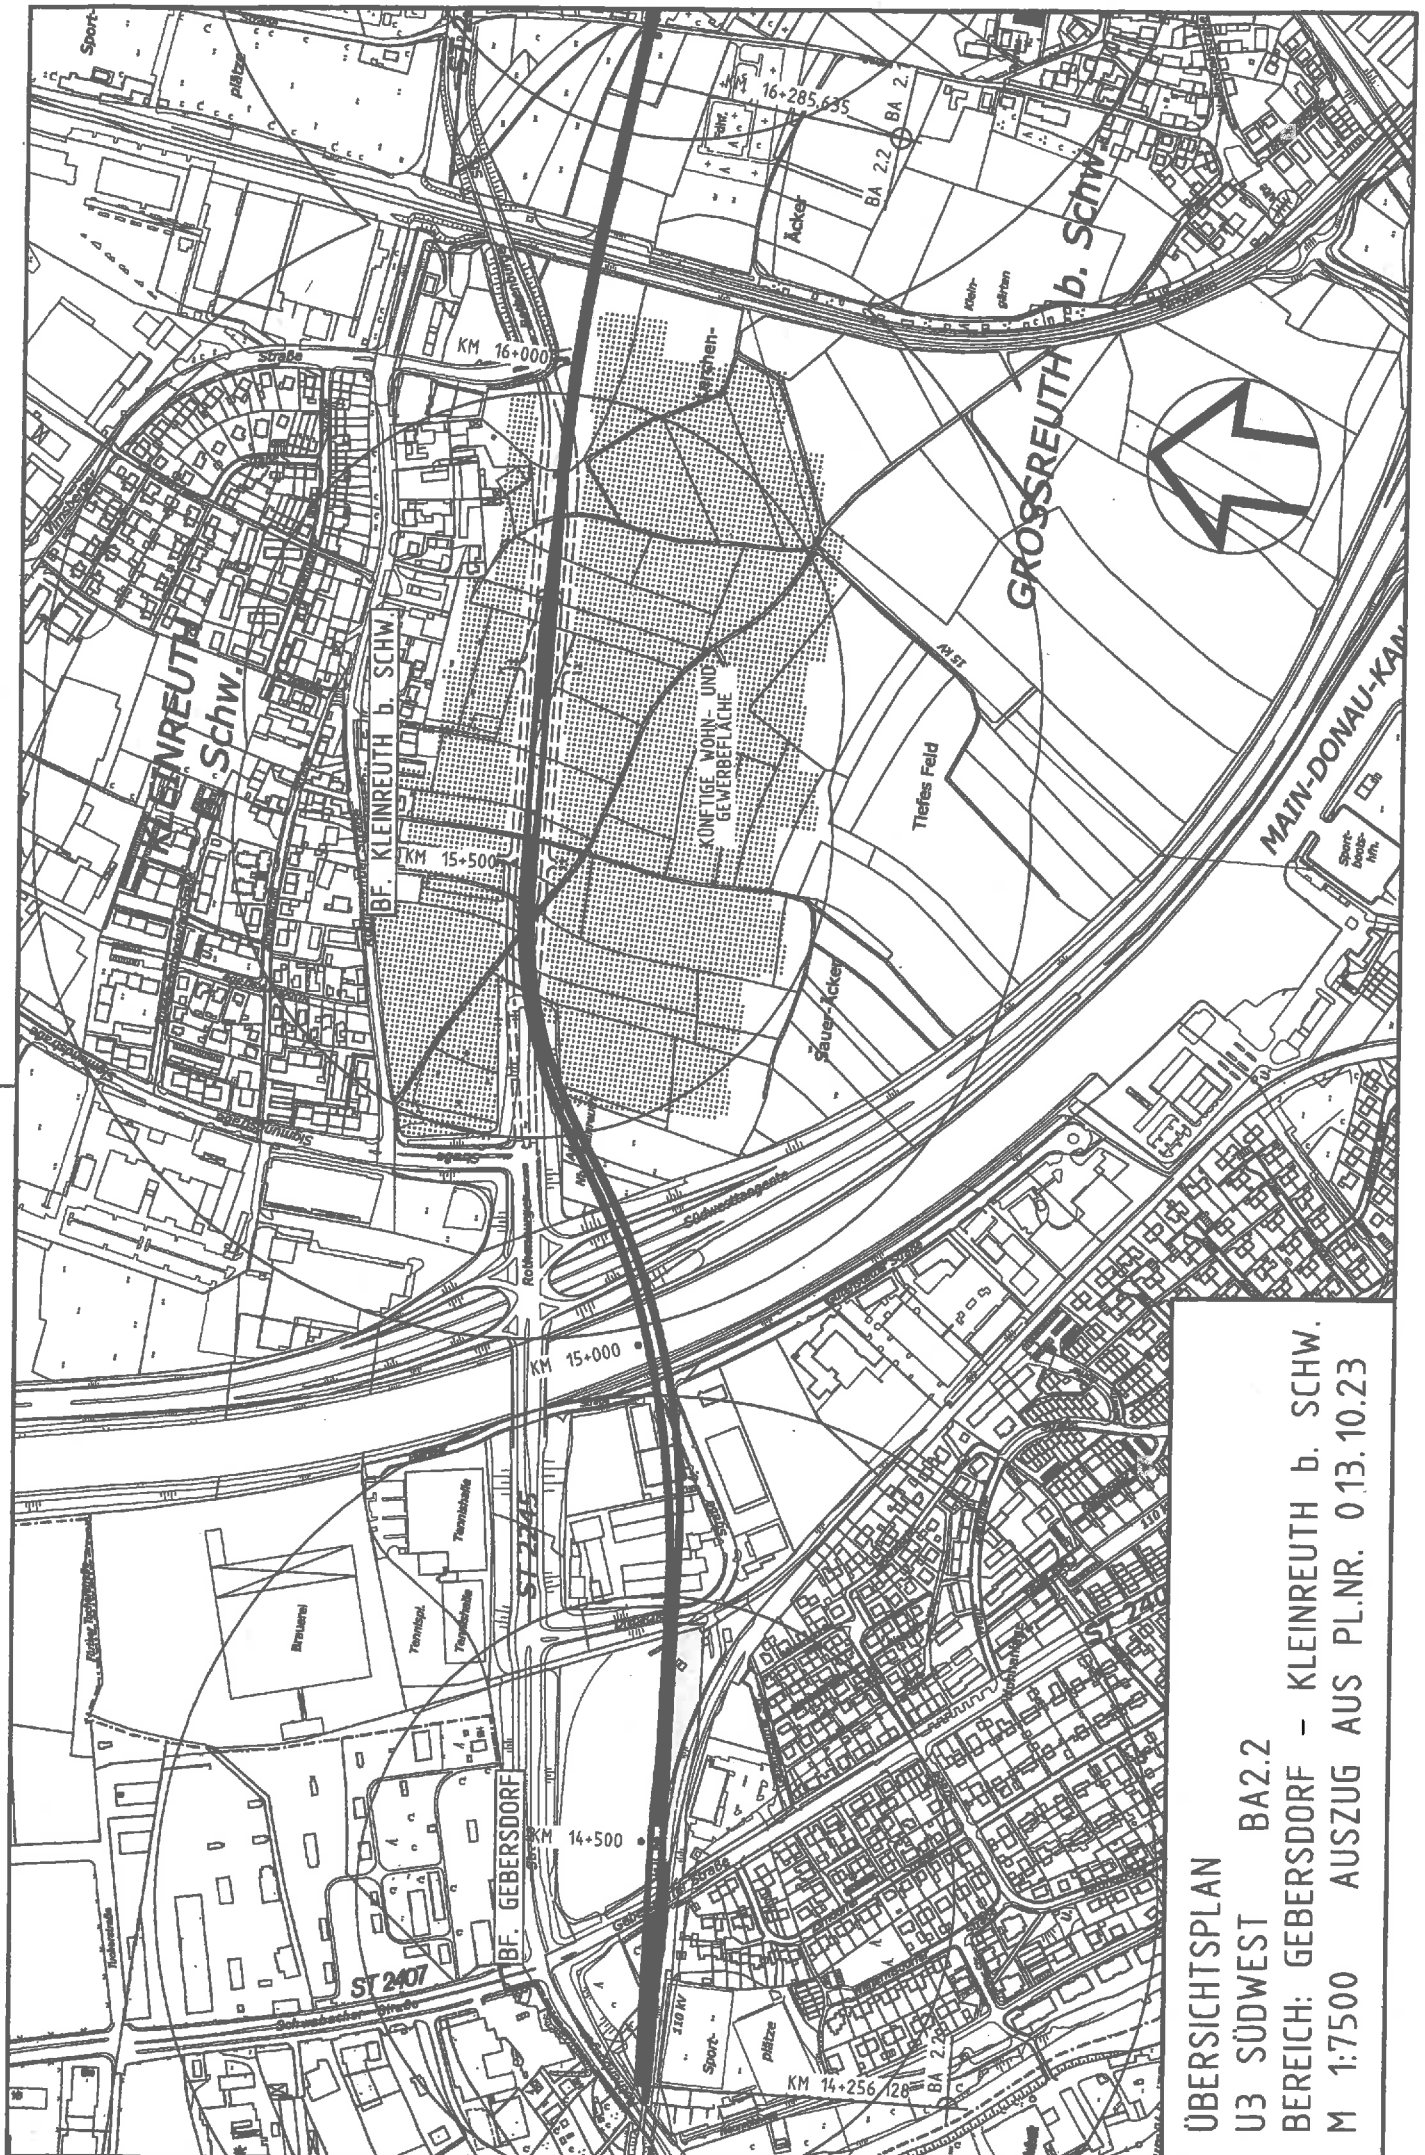

ÜBERSICHTSPLAN
 U3 SÜDWEST BA.2.2
 BEREICH: GEBERSDORF - KLEINREUTH b. SCHW.
 M 1:7500 AUSZUG AUS PL.NR. 013.10.23