Gesamtbearbeitung der Plangrundlage in CARD/1:
Verkehrsplanungsamt Nürnberg, Straßenplanung
Wolff tel.231-4352 Fax 231-2598

Plangrundlage: Amt für Geoinformation und Bodenordnung Nürnberg
Digitale Stadtgrundkarte - Daten vom Geodatenservice
Zur Maßentnahme nur bedingt geeignet!

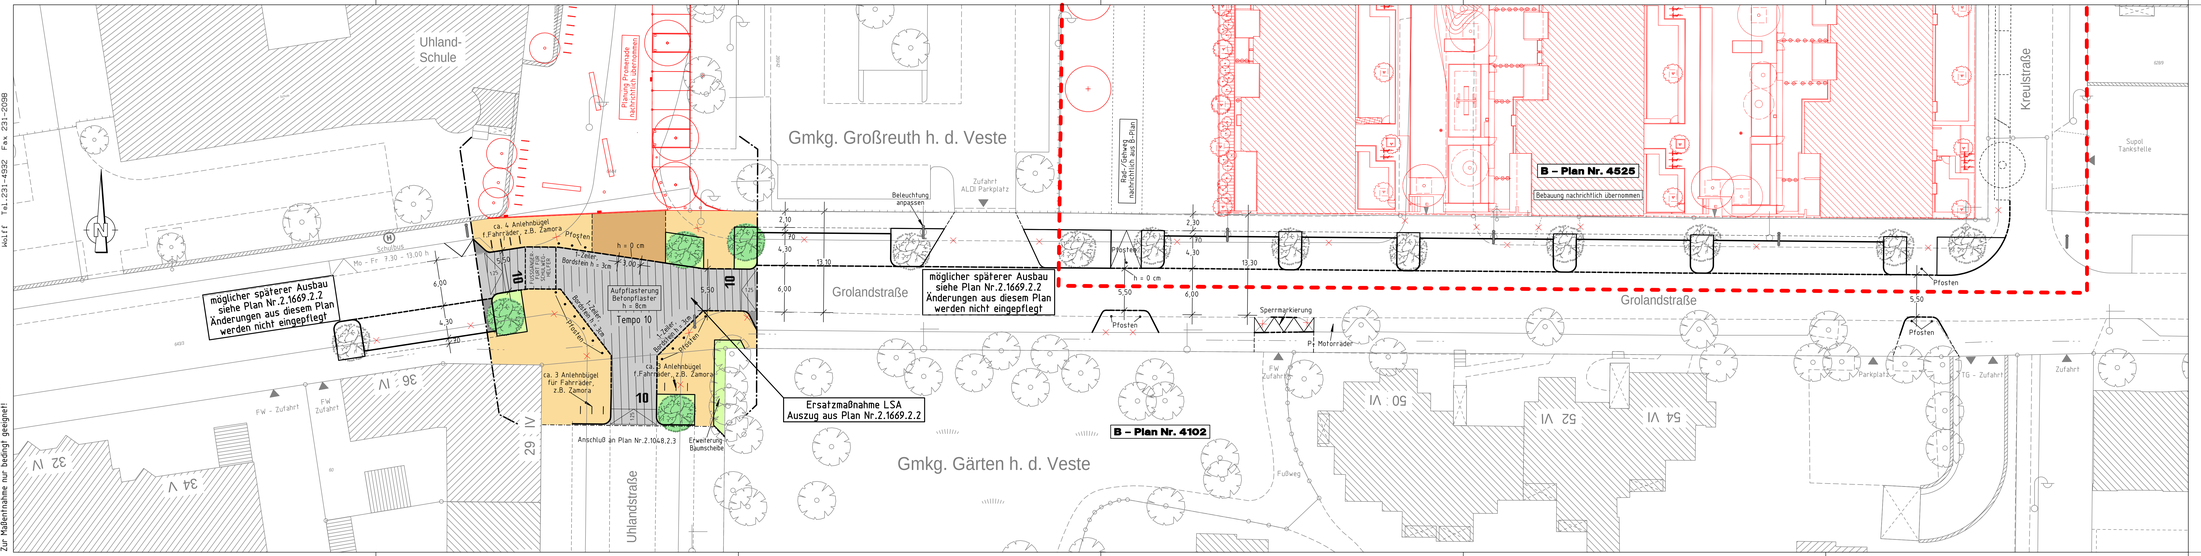

Bestand

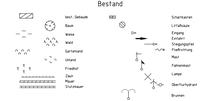

Zeichenerklärung:

Planung

Plangrundlage: DSGK, ohne Höhen

Nürnberg

VERKEHRSPLANUNGSAMT NÜRNBERG

STRASSENPLANUNG		GROLANDSTRASSE
ABTEILUNGSLEITUNG	gez. Wunder	Ausbau Kreuzung Uhlandstraße
BEARBEITUNG	Kölbel (5355)	
	Wolff	**Lageplan**

ÄNDERUNGEN			M = 1 : 250	NR. 2.1669.2.3
DATUM	BEARBEITUNG	OBJEKT	NÜRNBERG, AM 05.08.2013	
05.08.13	Wolff	Instruktionsenq.		
			gez. Jülich	
			AMTSLEITER	

Der Lauf

Projekt «Grolandstraße_Uhlandstraße» Zeichnung VLP250_2.PLT vom 08.08.13

GRUNDIV