


Errichtung eines Bionik-Besucherzentrums im OG des NKH
Weg für Rollstuhlfahrer / Flucht- und Rettungsweg

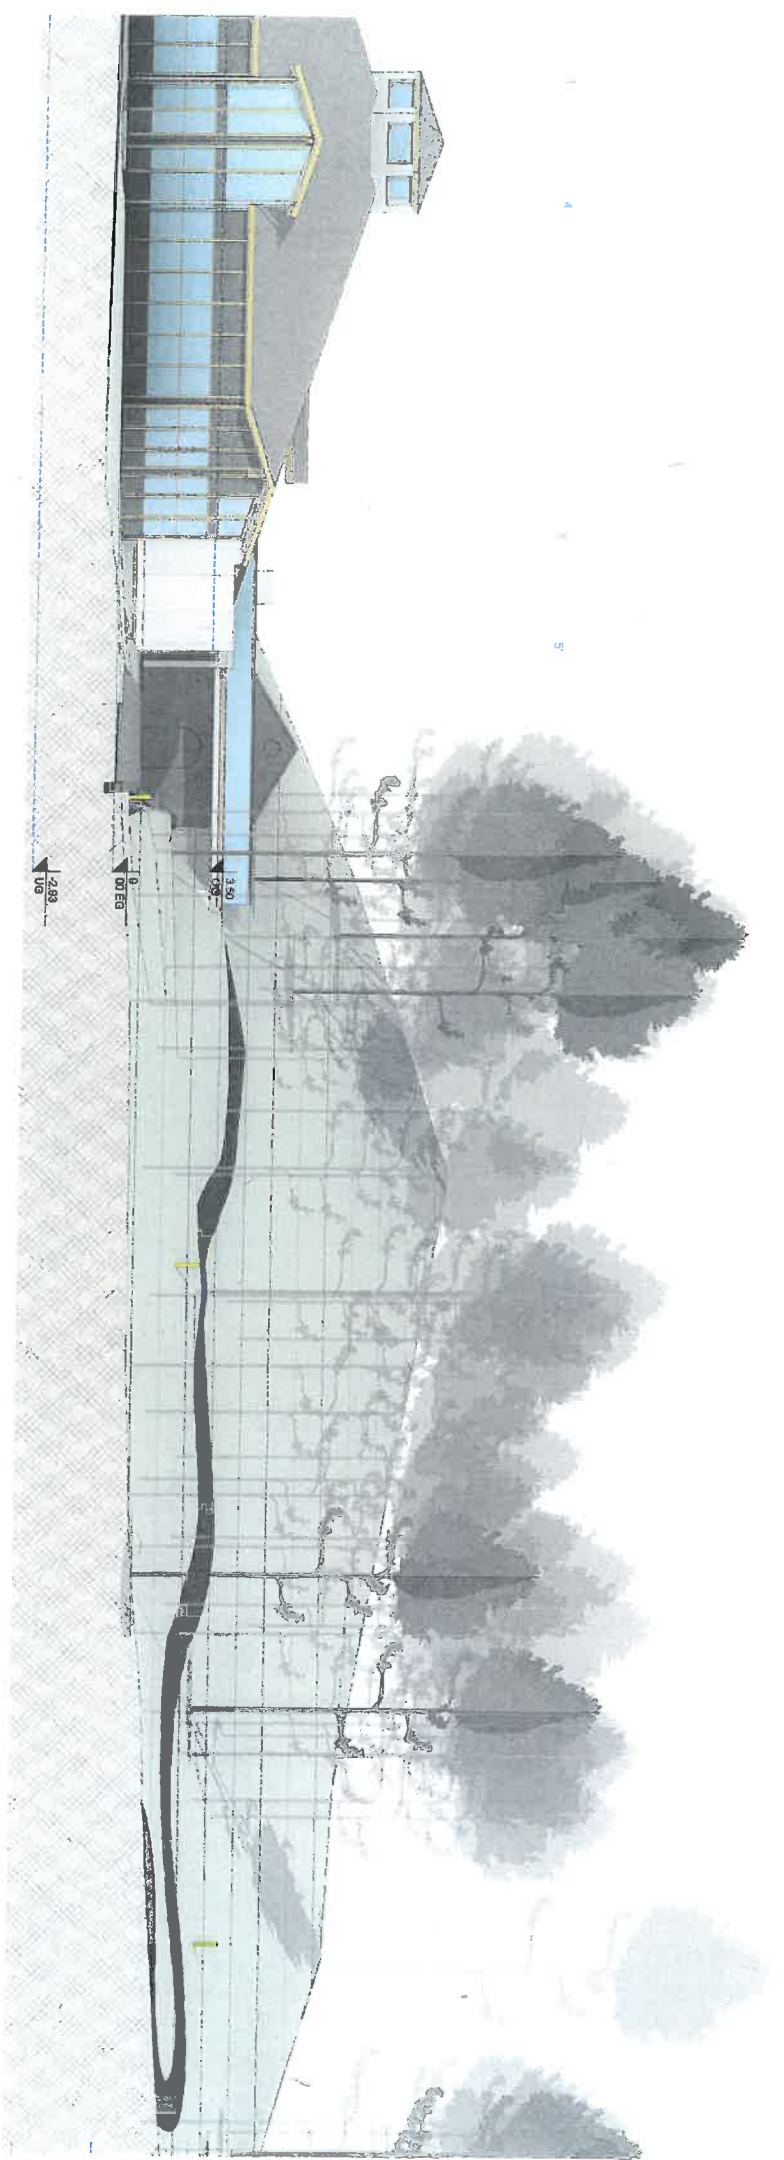

**Errichtung eines Bionik-Besucherzentrums im OG des NKH
Weg für Rollstuhlfahrer / Flucht- und Rettungsweg**