


Flächennutzungsplan der Stadt Nürnberg mit integriertem Landschaftsplan

11. Änderung

Bereich Bertolt-Brecht-Straße

Rahmenplan

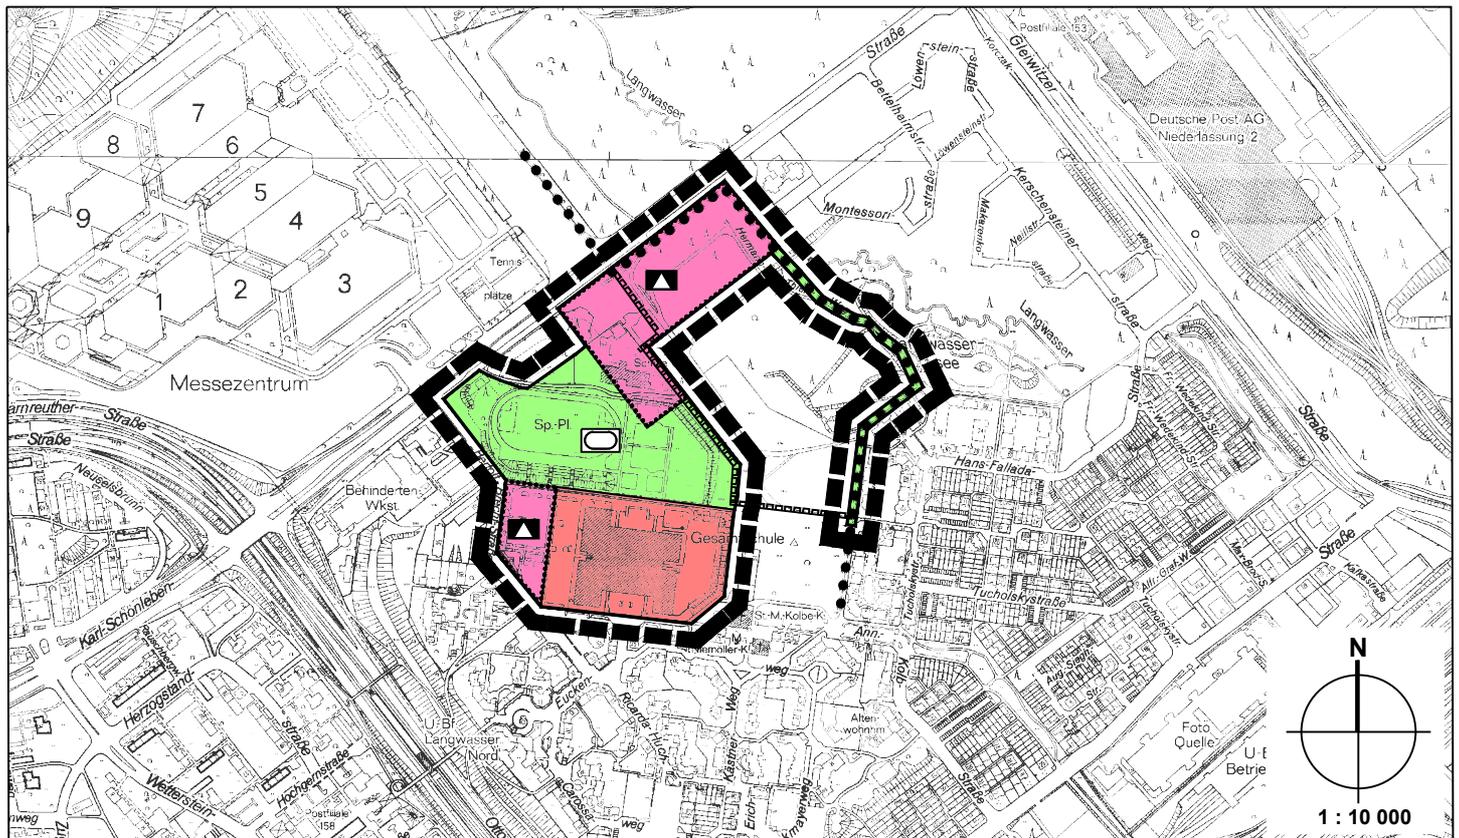

Zeichenerklärung



Änderungsbereich

Bauflächen



Flächen für Gemeinbedarf



Schule



Grünfläche



Sportanlage




Wohnbaufläche



übergeordnete Freiraumverbindung



übergeordnete Freiraumverbindung als Option
im Wettbewerb Bertolt-Brecht-Schule

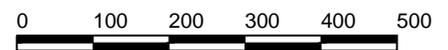

Nürnberg, 17.10.2013
Stadtplanungsamt

gez. Dengler

Dengler
Leiter Stadtplanungsamt

