


# ÜBERSICHTSPLAN ZUM BEBAUUNGSPLAN NR. 4628 "KNOBLAUCHSLAND"

Gebiet zwischen den Ortsteilen Kraftshof und Neunhof

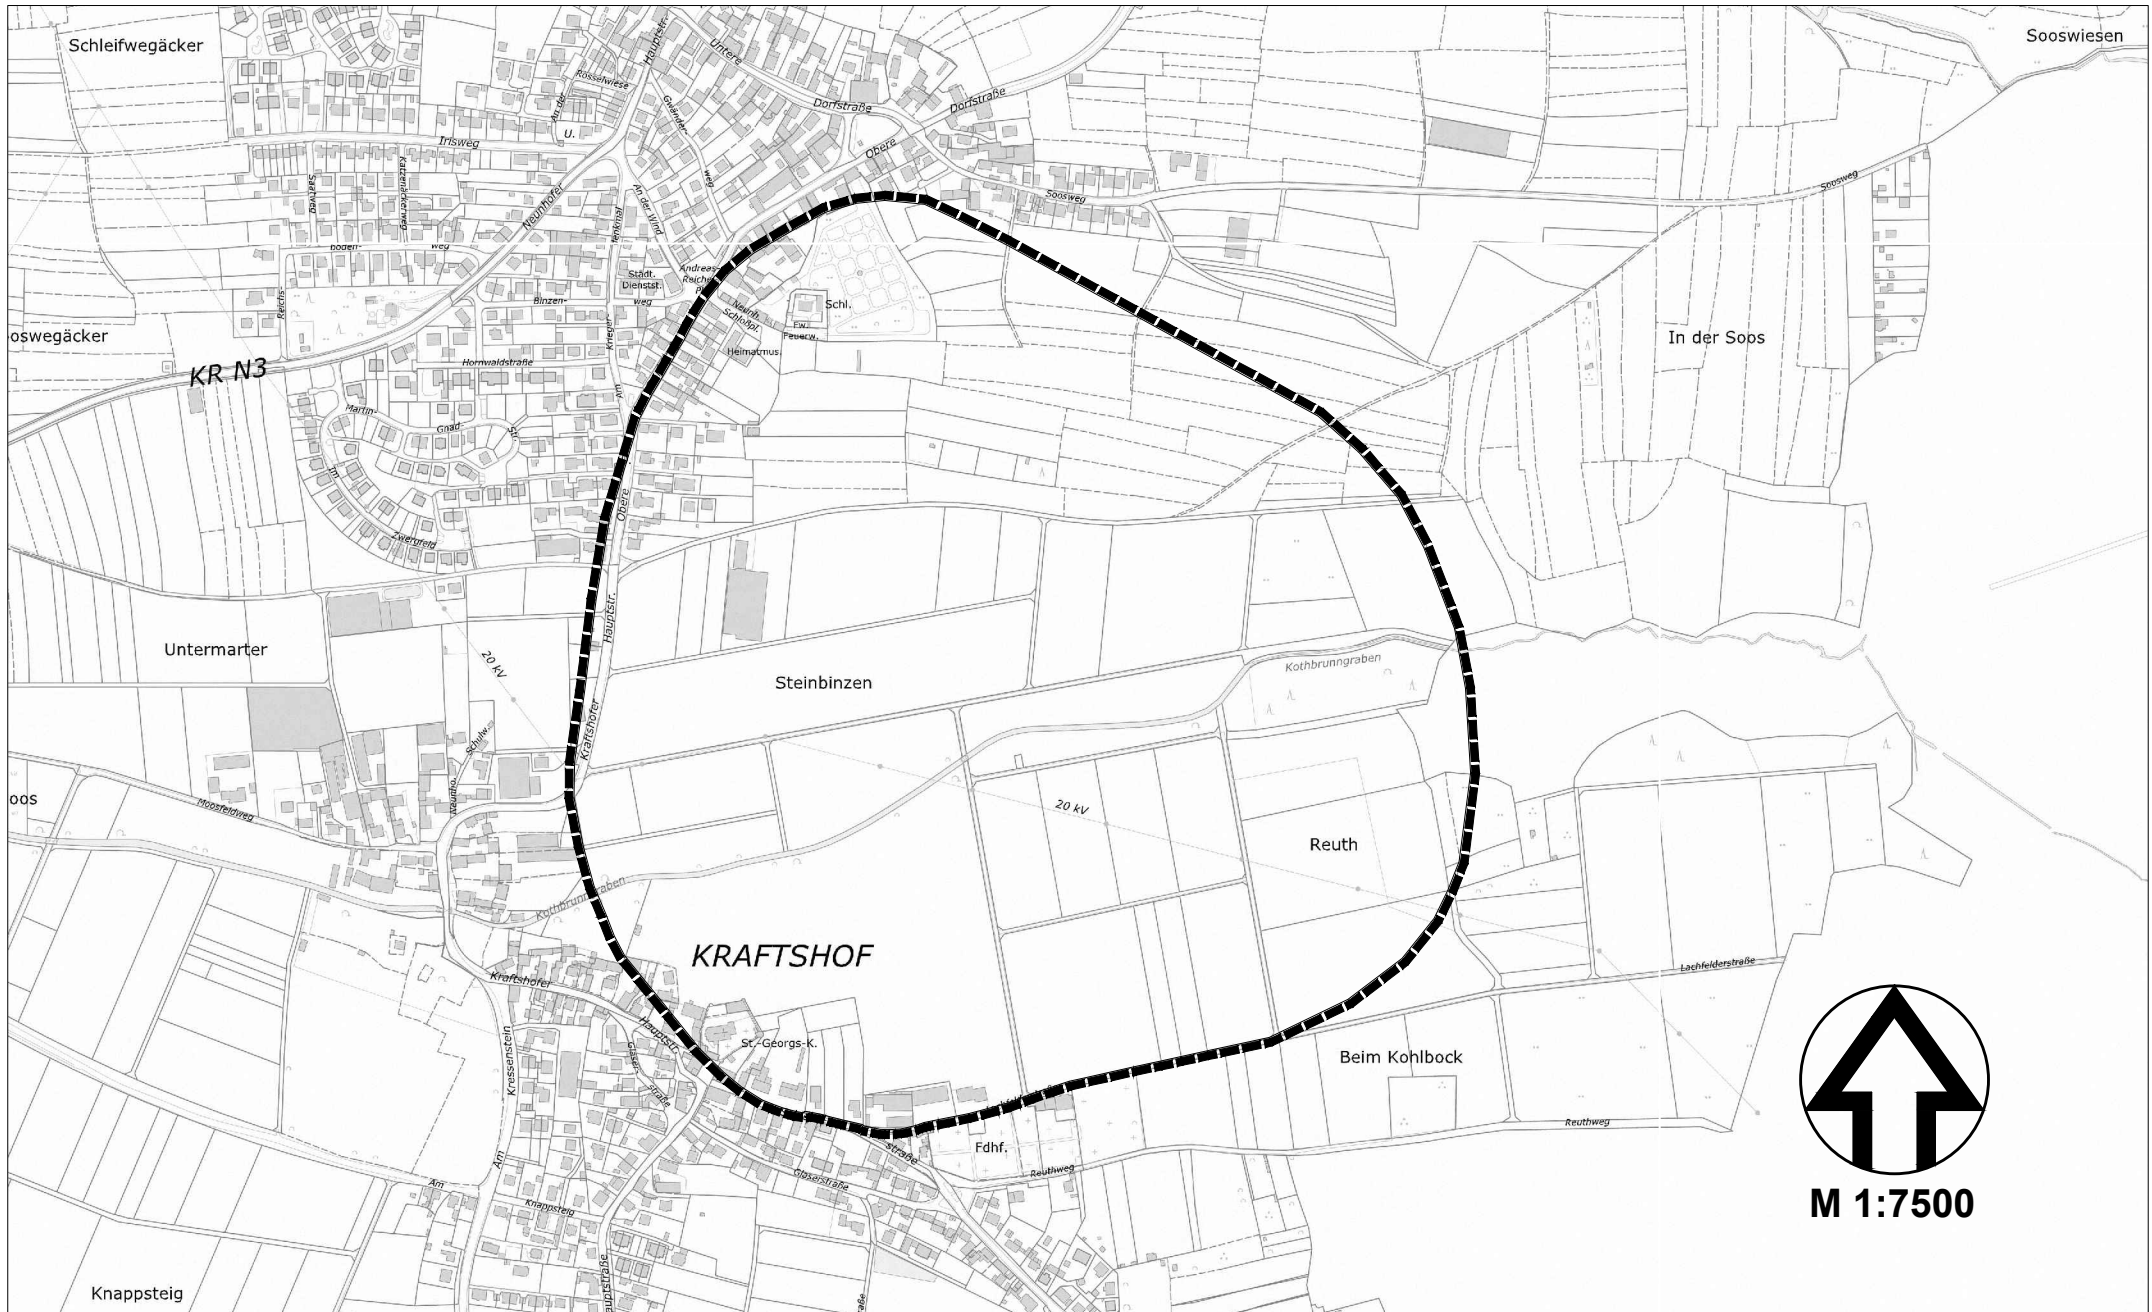

--- Grenze des räumlichen Geltungsbereichs