


ÜBERSICHTSPLAN ZUM BEBAUUNGSPLAN NR. 4629 "FRAUENTORGRABEN"

für das Gebiet zwischen Frauentorgraben, Bahnhofplatz, Eilgutstraße
und Tafelhofstraße

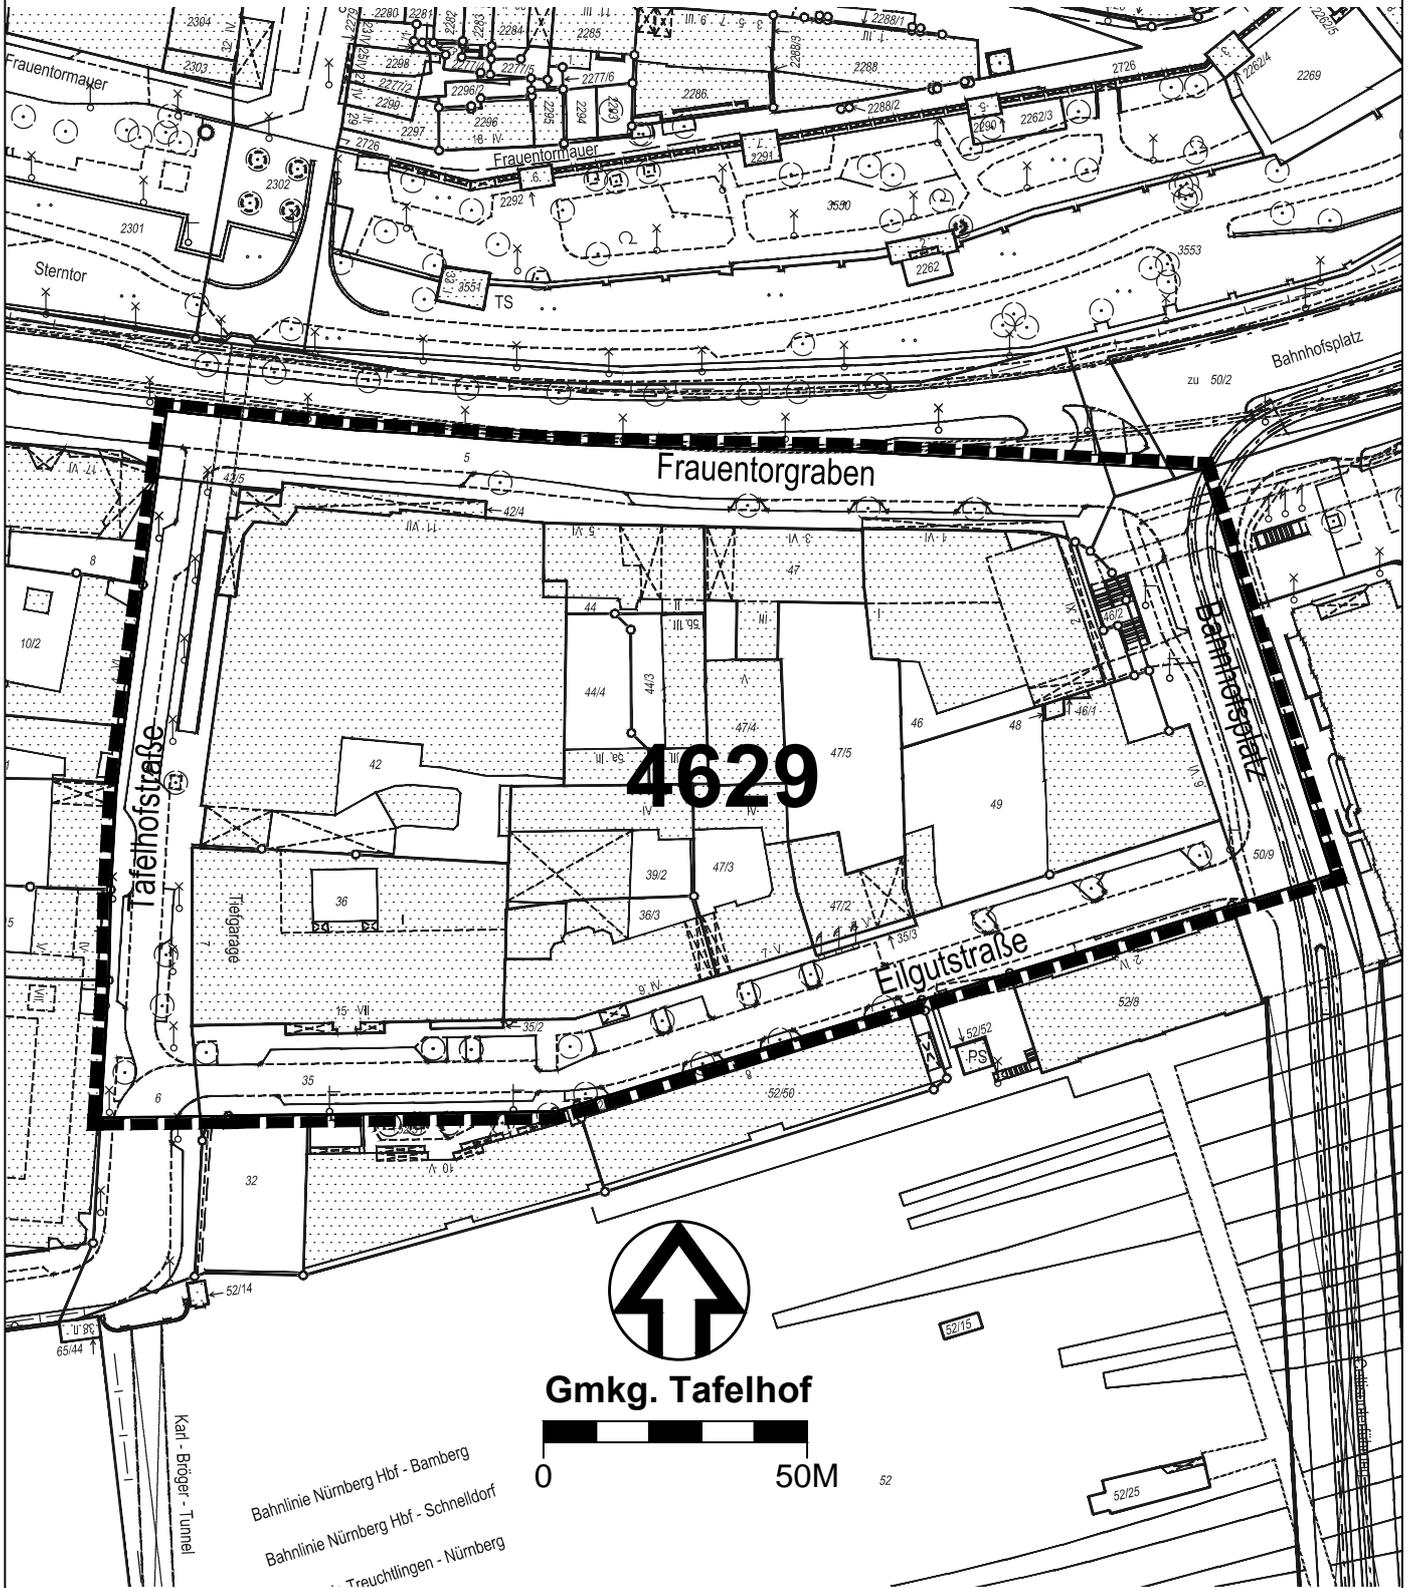

ZEICHENERKLÄRUNG:

 Grenze des räumlichen Geltungsbereichs

Nürnberg

STADTPLANUNGSAMT NÜRNBERG
STADTTEILPLANUNG / VERBINDLICHE BAULEITPLANUNG