


ÜBERSICHTSPLAN ZUM BEBAUUNGSPLAN NR. 4627 "BOXDORF-NORDOST"

für ein Gebiet zwischen der Boxdorfer Wohnanlage, Würzburger Straße, Erlanger Straße, Kronacher Straße und Grabbestraße

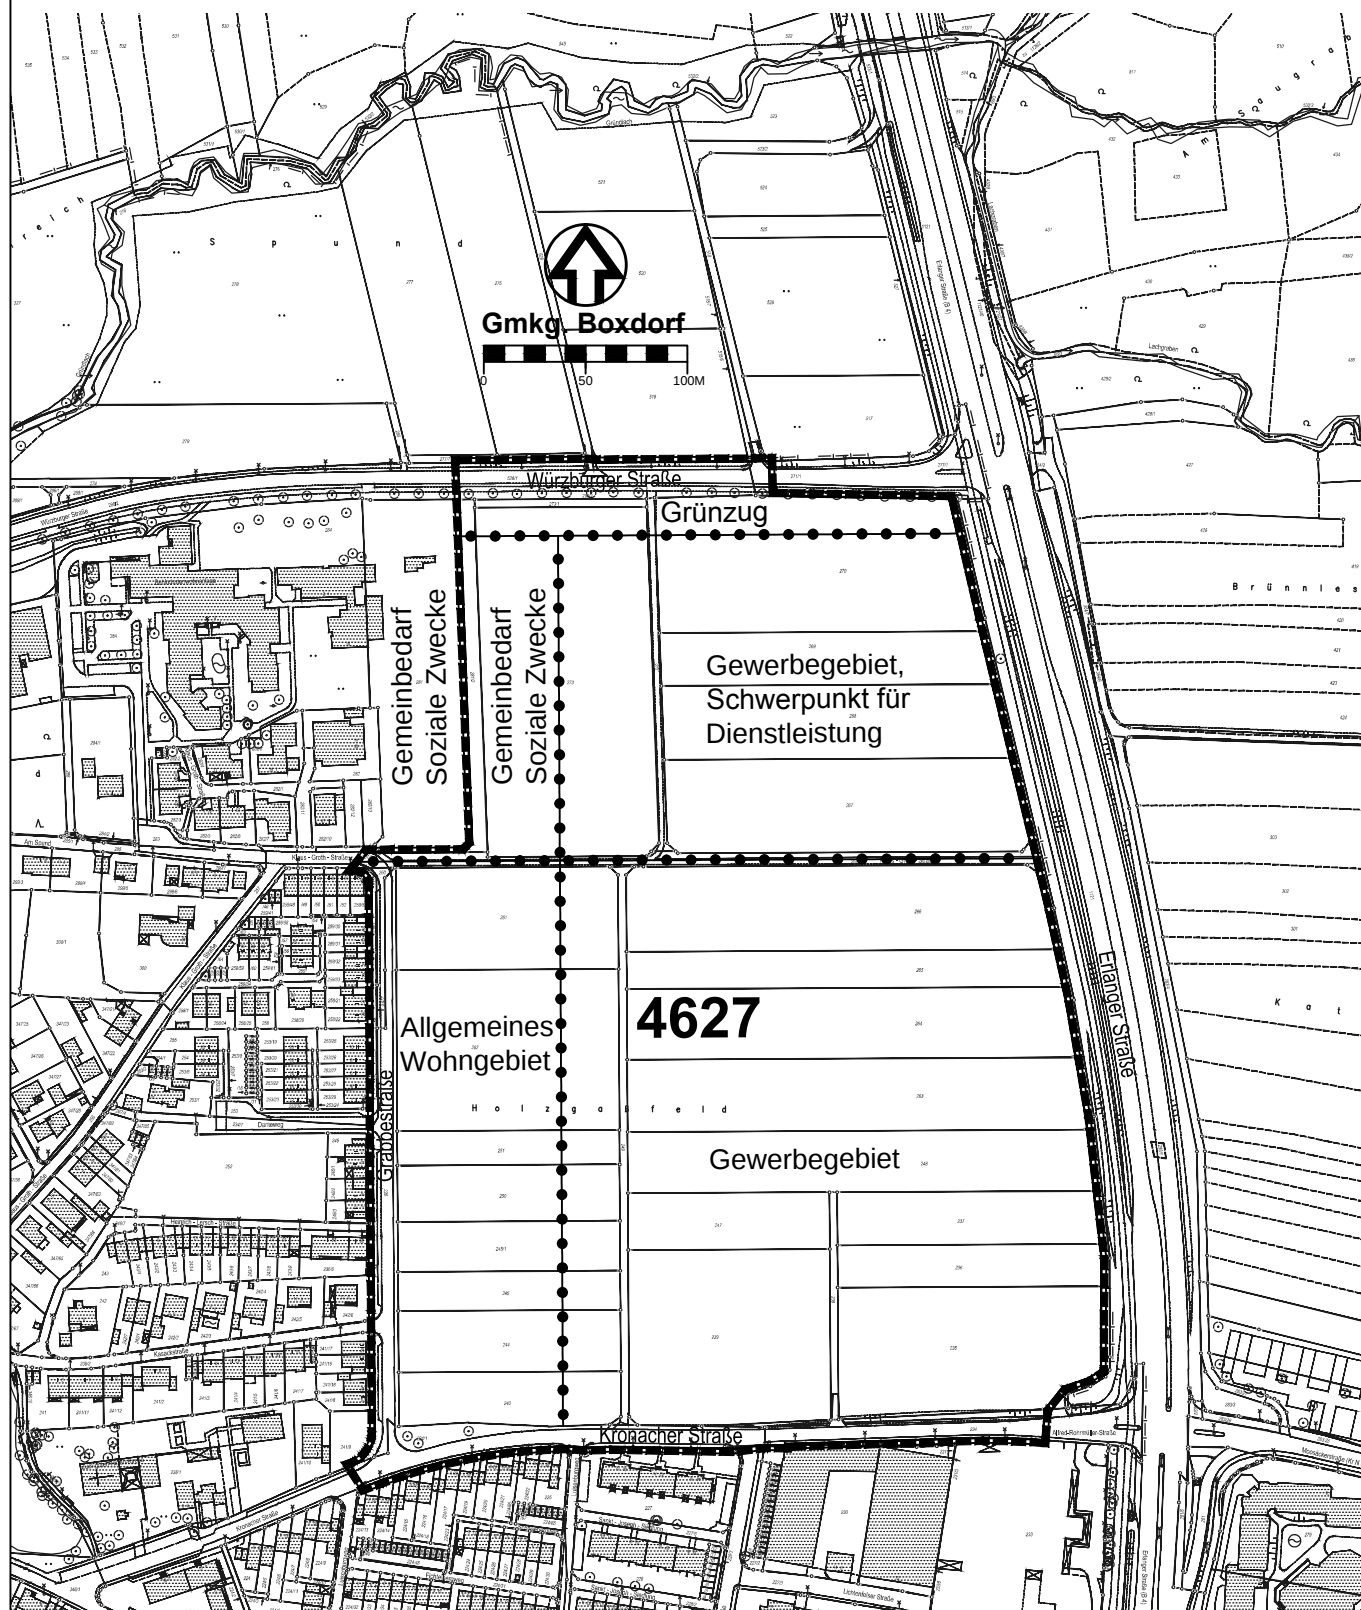

ZEICHENERKLÄRUNG:

- Grenze des räumlichen Geltungsbereichs
- Abgrenzung unterschiedlicher Nutzung

Nürnberg

STADTPLANUNGSAMT NÜRNBERG
STADTEILPLANUNG / VERBINDLICHE BAULEITPLANUNG