


ÜBERSICHTSPLAN ZUR VERÄNDERUNGSSPERRE NR. 78

"FRAUENTORGRABEN"

für das Gebiet zwischen Frauentorgraben, Bahnhofsplatz, Eilgutstraße und Tafelhofstraße

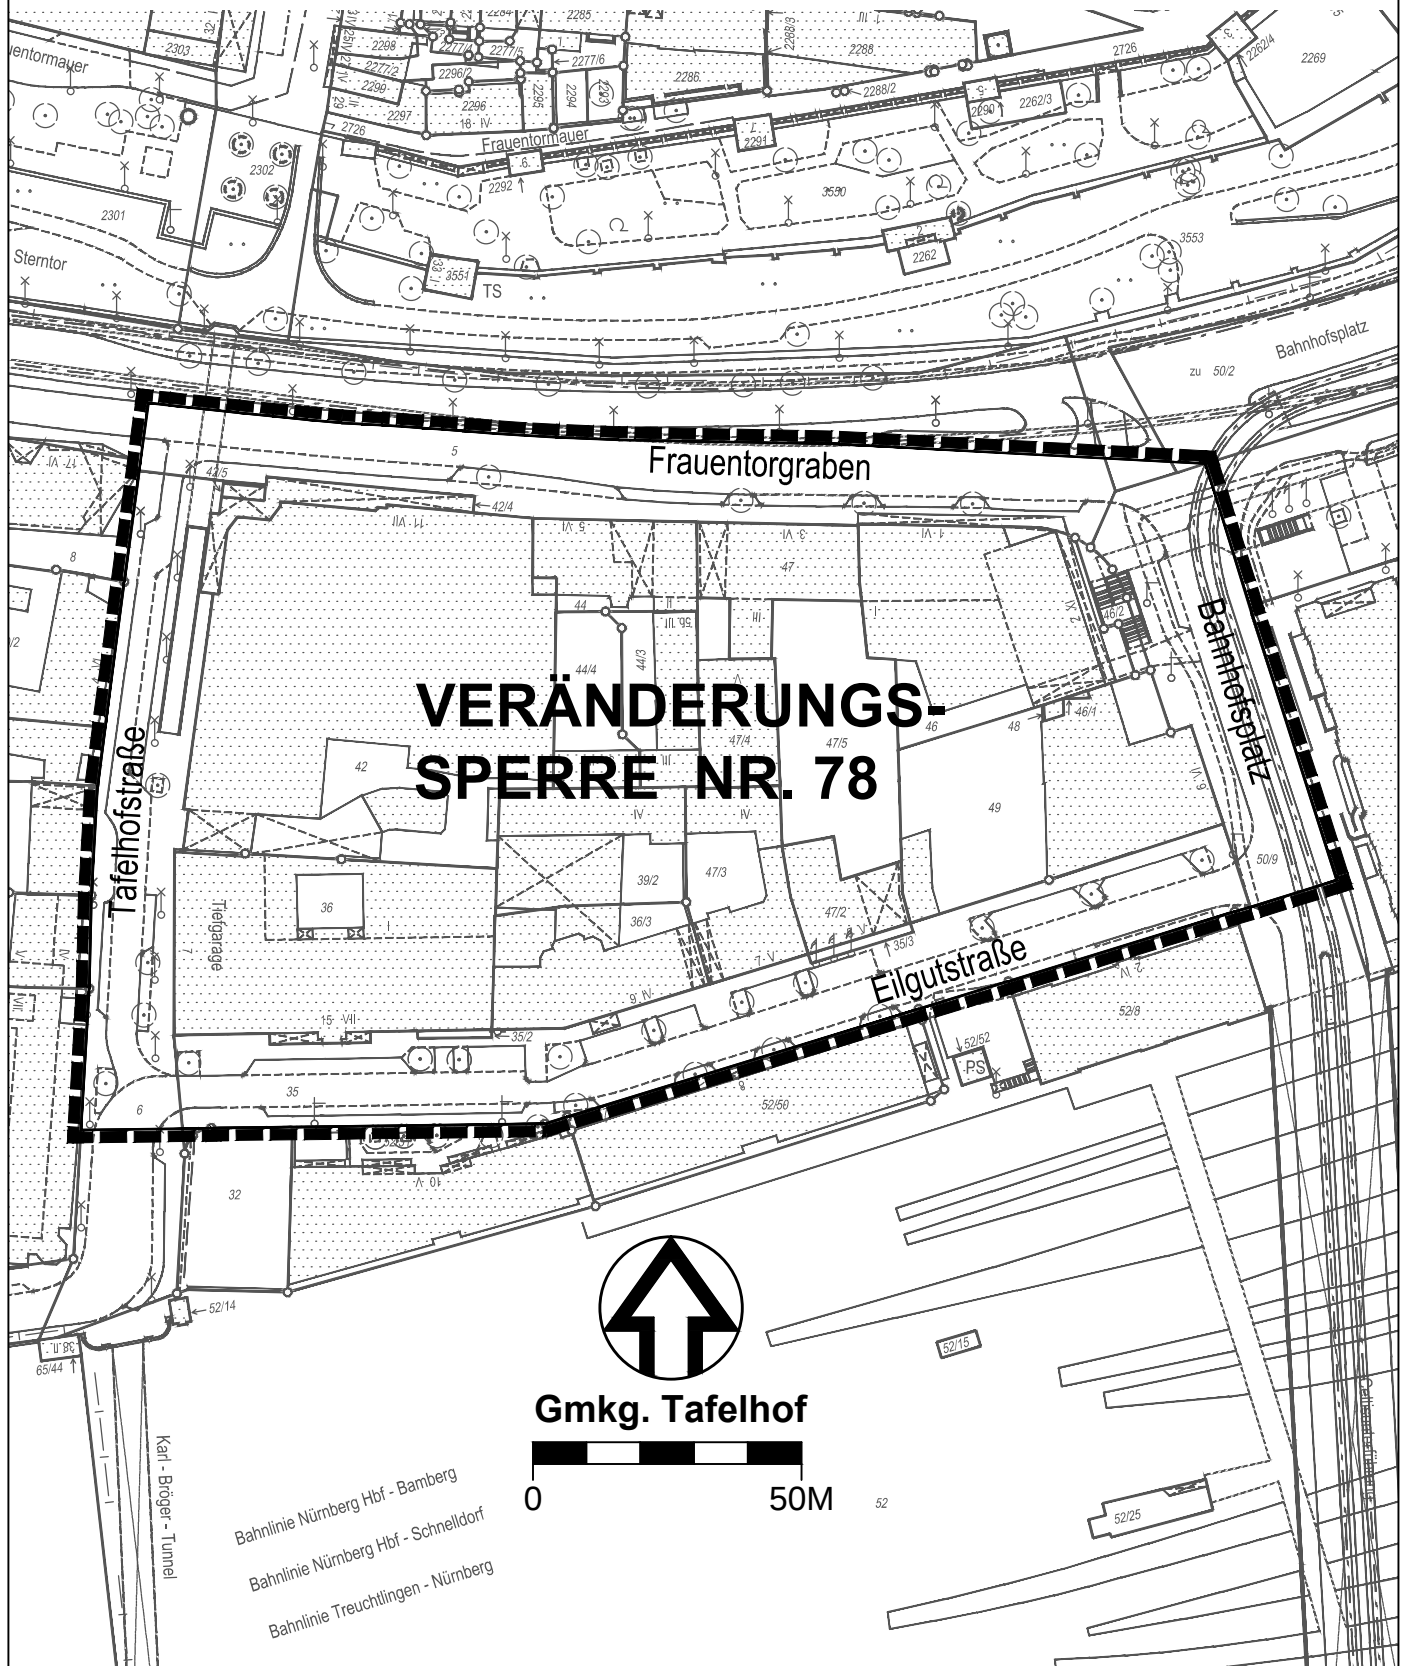

ZEICHENERKLÄRUNG:

— — — — — Grenze des räumlichen Geltungsbereichs

STADTPLANUNGSAMT NÜRNBERG
STADTTEILPLANUNG / VERBINDLICHE BAULEITPLANUNG