


ÜBERSICHTSPLAN ZUR VERÄNDERUNGSSPERRE NR. 69

für die Grundstücke Fl.-Nrn. 180/53 Gemarkung Langwasser und 461/10 Gemarkung Gibitzenhof

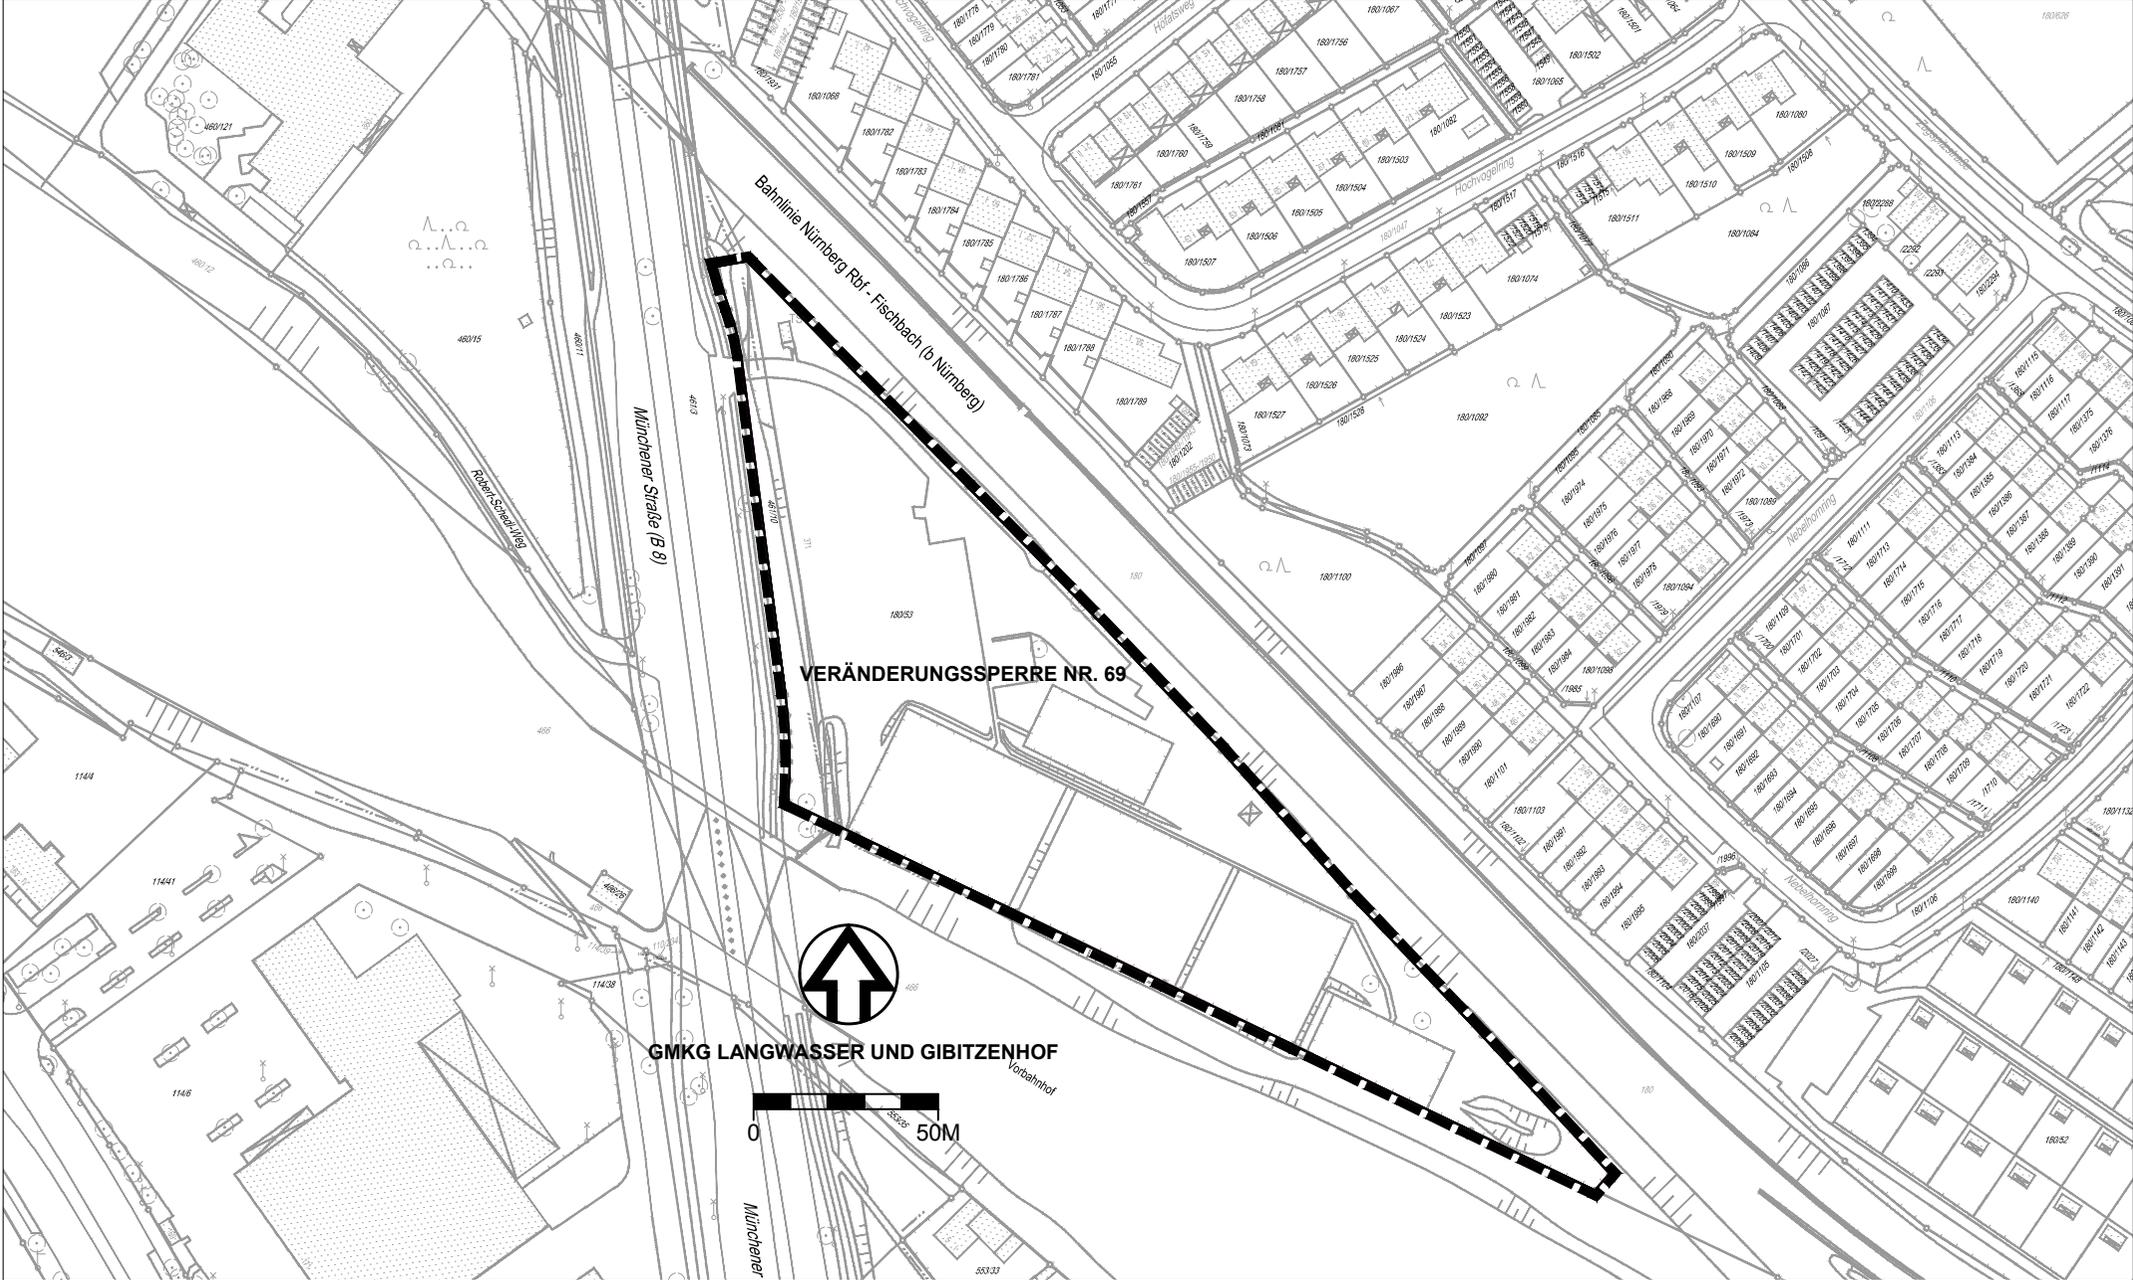

 GRENZE DES RÄUMLICHEN GELTUNGSBEREICHS

STADTPLANUNGSAMT NÜRNBERG