Schilderbrücke im Bereich Rathenauplatz
v.Hs.Nr.8 (Bestand)



1

Schilderbrücke im Bereich Laufertormauer
v.Hs.Nr.8 (Bestand)



2

Schilderbrücke im Bereich Sulzbacher Str.
v.Hs.Nr.3 (Bestand)





3

Schilderbrücke im Bereich Bayreuther Str.
v.Hs.Nr.19 (Bestand)



4

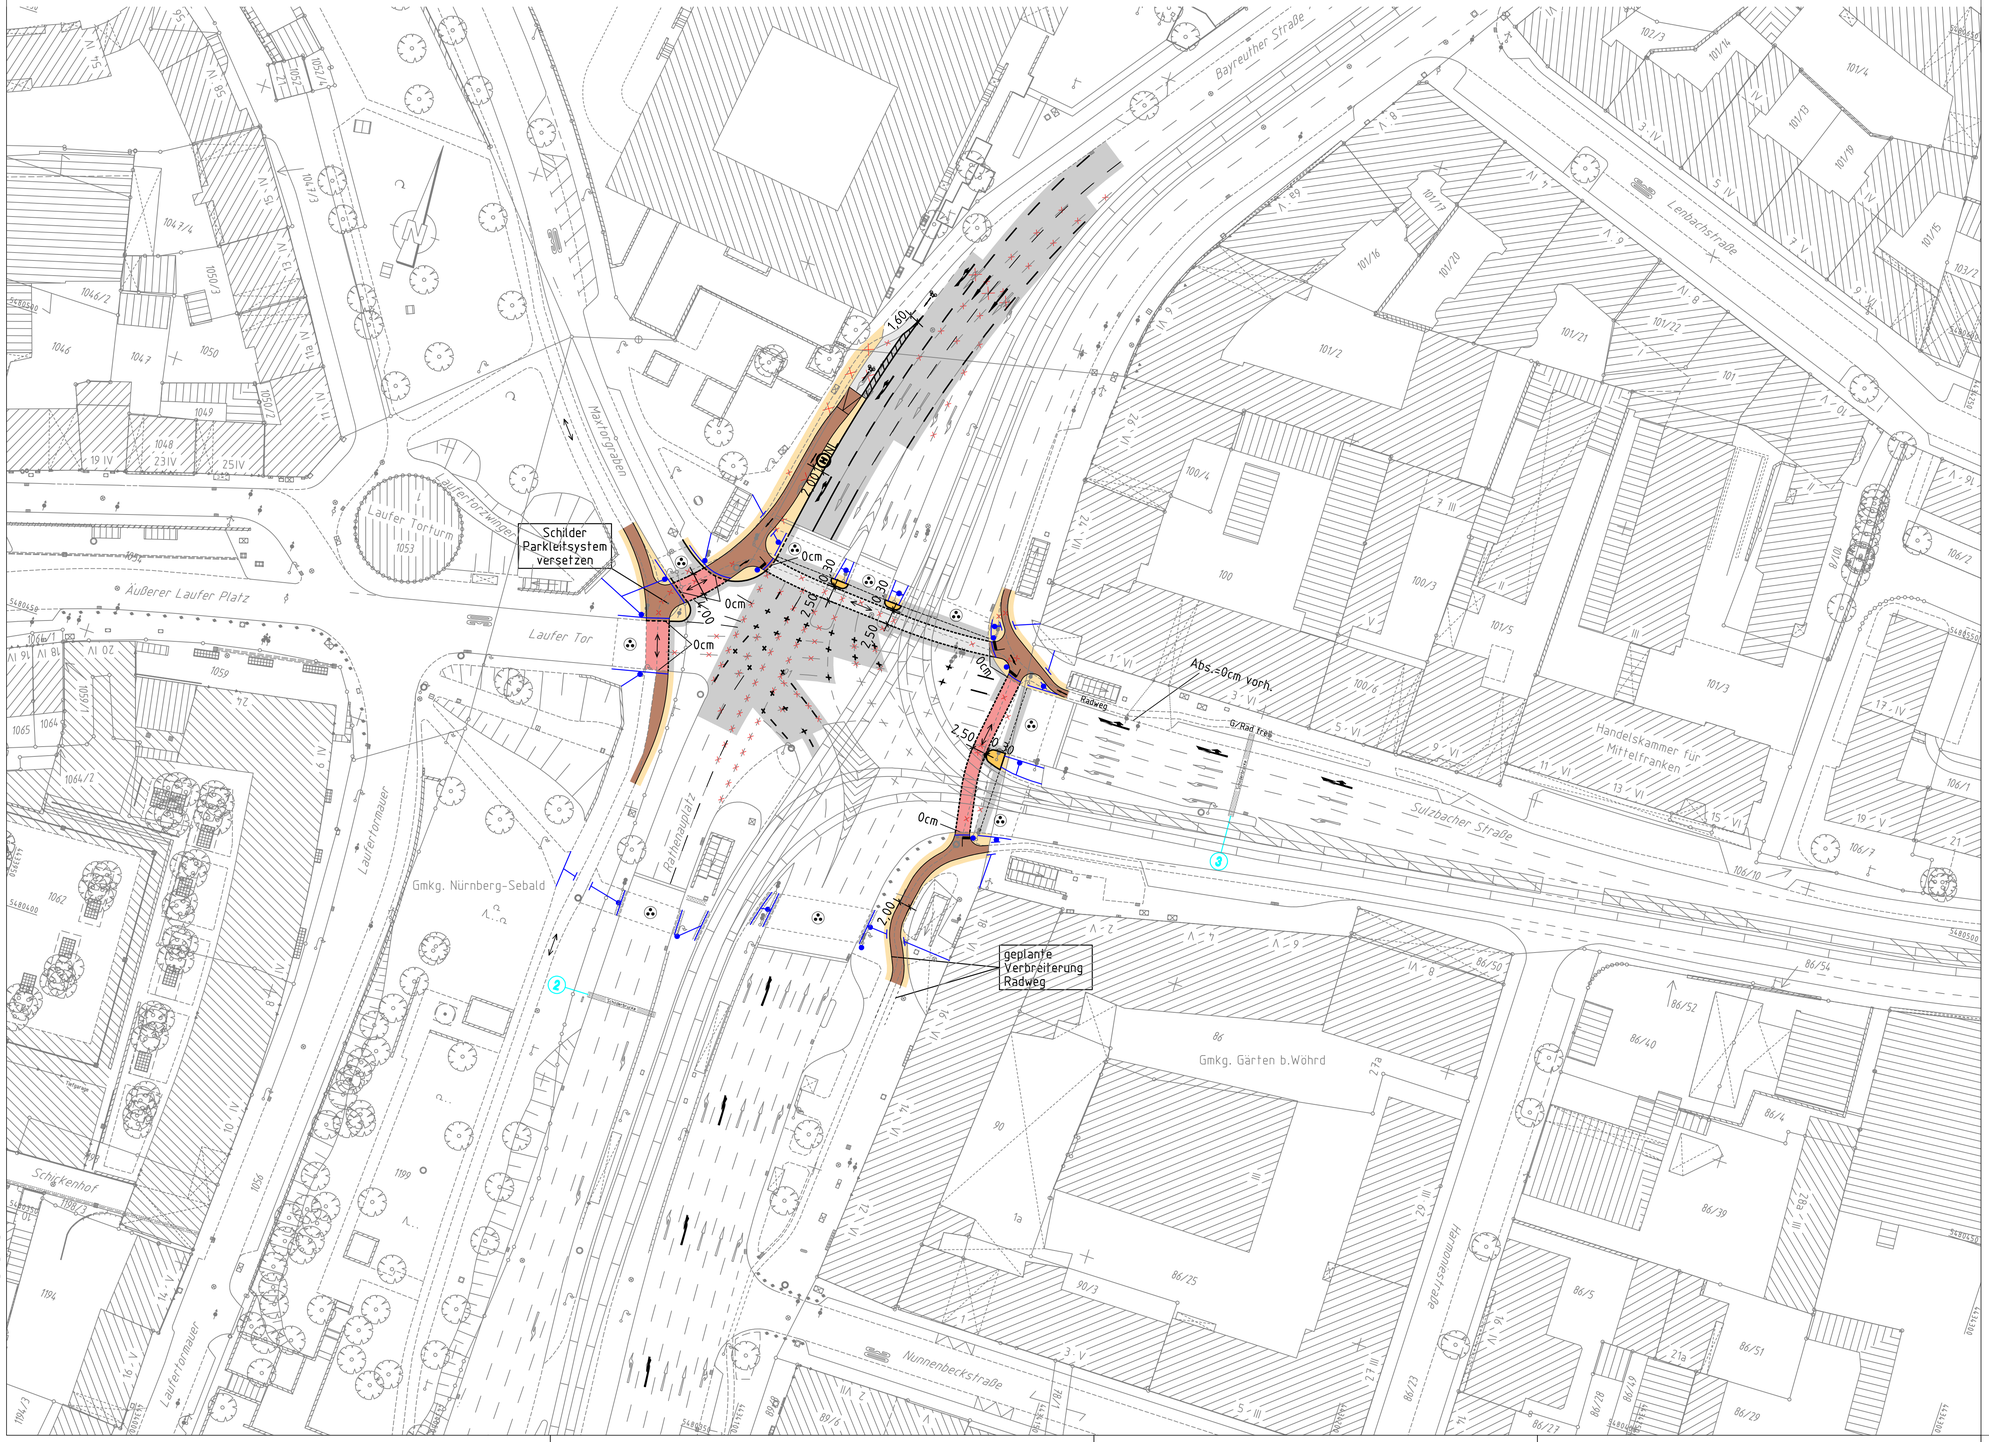

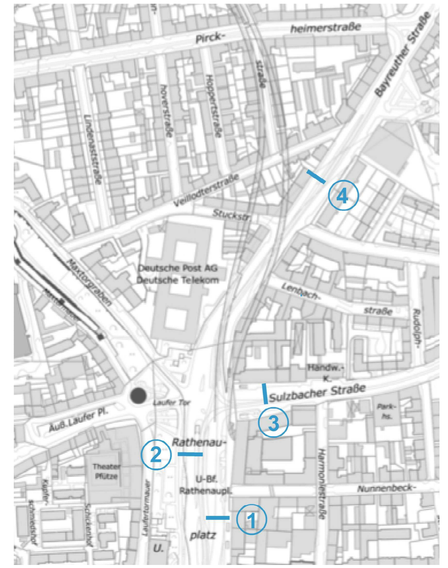

Zeichenerklärung:

Planung

- Hochbord
- Hochbord abgesenkt
- vorh. Baum
- gepl. Baum → Standort nach Spartenlage und Prüfung durch Suchschütze
- Einfahrt/Ausfahrt
- Beleuchtung (Stahl-/Betonmast)
- erf. Abbruch
- VAG Wartehalle
- Stützmauer
- neue Maststandorte
- LSA mit Blindenausstattung
- Mast - LSA mit Blindenleitausrüstung
- Blindenleitsystem mit Sperrfeldern gem. RASt-Nürnberg /DIN 32984

- Fahrbahnfläche
- Gehwegfläche
- Bordsteinradweg
- Radstreifen/ÖPNV-Spur
- Radwegfurt eingefärbt
- Parkstandsfläche
- sonstige Pflasterfl.
- Grünfläche
- Überfahrt-Gehweg
- Markierung Radweg
- Hinweis auf 2-Richtungsradweg
- Fahrradständer

Bestand

- best. Gebäude
- Baum
- Wiese
- Wald
- Gartenland
- Unland
- Friedhof
- Zaun
- Mauer
- Stutzmauer
- Blindenleitsystem
- Schaltkasten
- Litfaßsäule
- Eingang
- Einfahrt
- Steigungsgefrel
- Fladrichtung
- Mast
- Fahnenmast
- Lampe
- Oberflurhydrant
- Brunnen

Nürnberg

VERKEHRSPLANUNGSAMT NÜRNBERG			
STRASSENPLANUNG		RATHENAUPLATZ	
ABTEILUNGSLEITUNG	gez. Wunder	Verbesserung Radwegverbindungen	
BEARBEITUNG	Kölbel (5355)		
	Klapuch	Lageplan	
ÄNDERUNGEN		M = 1 : 500	NR. 2.1033.2.6
DATUM	BEARBEITUNG	OBJEKT	NÜRNBERG, AM 18.11.2013
10.03.14	Klapuch	Instruktionserg.	
			gez. Jülich
			AMTSLEITER

Projekt <Rathenauplatz-Radwege> Zeichnung VLP500_1.PLT vom 10.03.14

Gesamtbearbeitung der Plangrundlage in CARD/1:
Verkehrsplanungsamt Nürnberg, Straßenplanung
xxxx Tel.231-xxxx Fax 231-2098

Plangrundlage: Amt für Geoinformation und Bodenordnung Nürnberg
Digitale Stadtgrundkarte - Daten vom Geodatenservice
Zur Maßentnahme nur bedingt geeignet!