


# ÜBERSICHTSPLAN STRUKTURPLAN ZUM BEBAUUNGSPLAN Nr. 4625 "Kornburg-West"

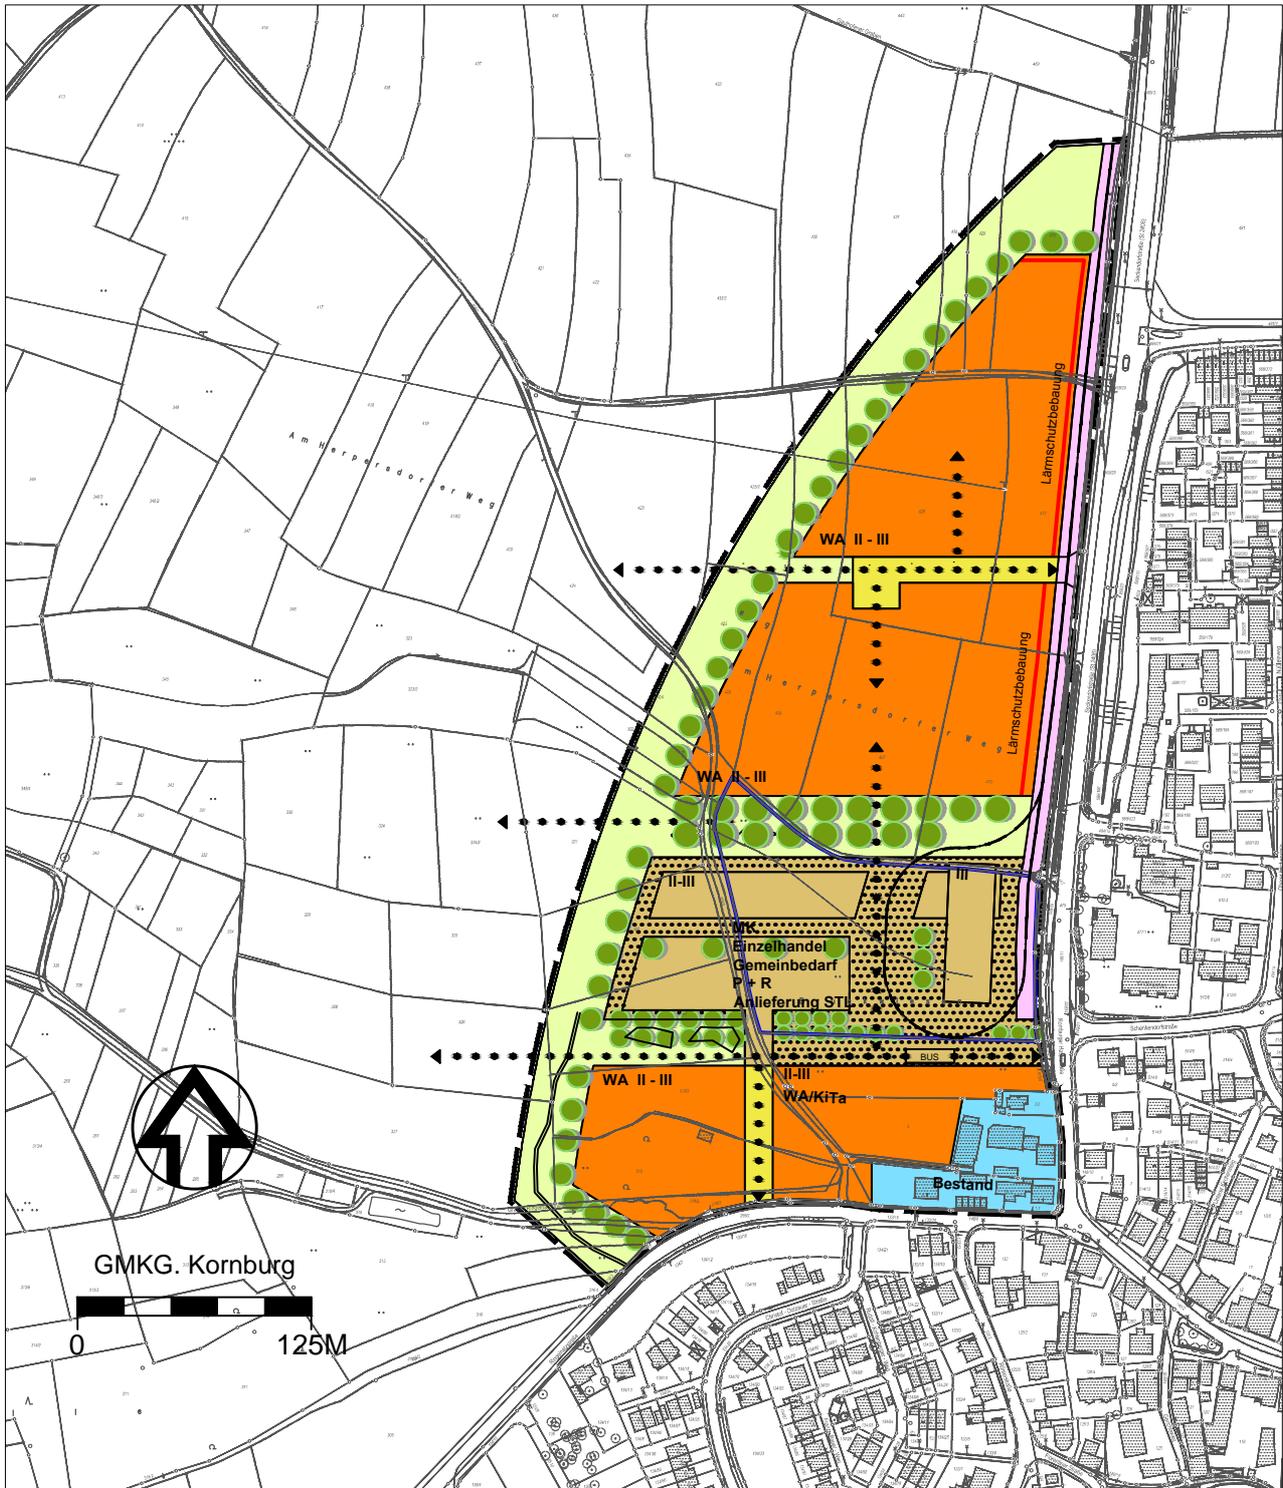

— — — Grenze des räumlichen Geltungsbereichs