
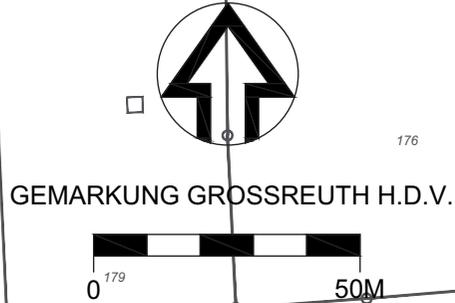


# ÜBERSICHTSPLAN


## BEBAUUNGSPLAN NR. 4551 "GROSSREUTH H.D.V. WEST"

für ein Gebiet nördlich der Kilianstraße und westlich der Rollnerstraße

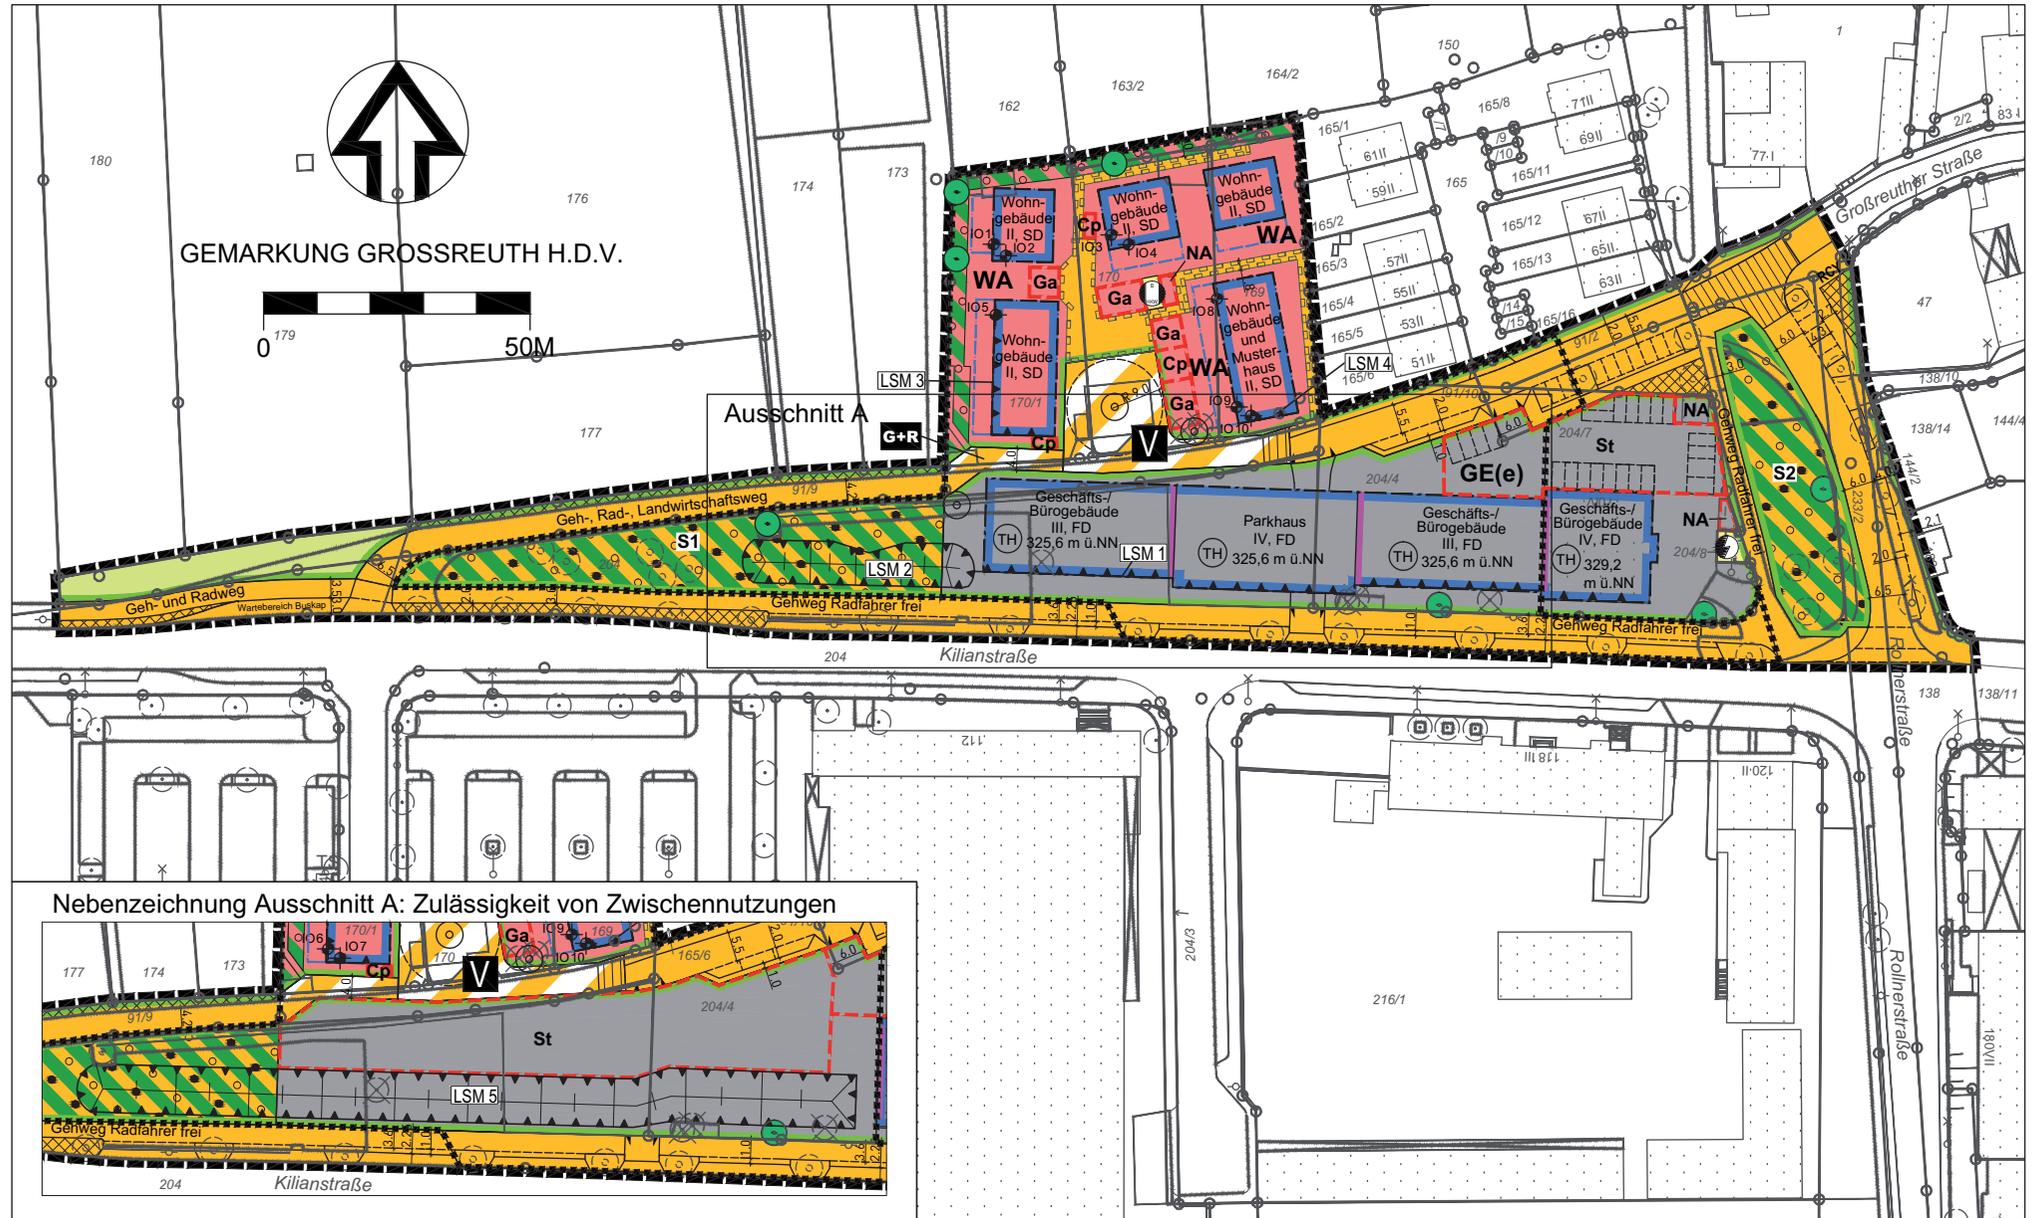

Ausschnitt A

Nebenzeichnung Ausschnitt A: Zulässigkeit von Zwischennutzungen

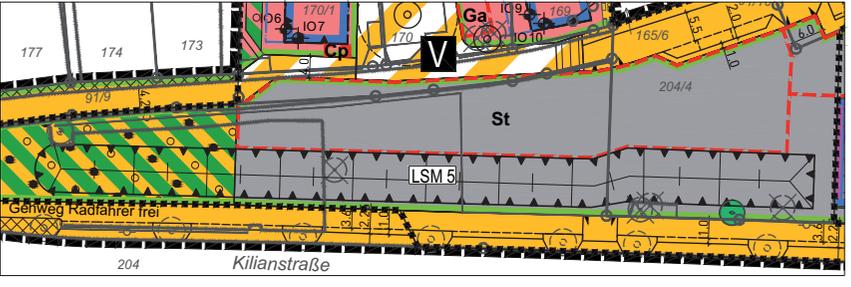

█ Grenze des räumlichen Geltungsbereichs